



Planta Baixa
 Escala 1:50
 Área a Construir = 125,35m².

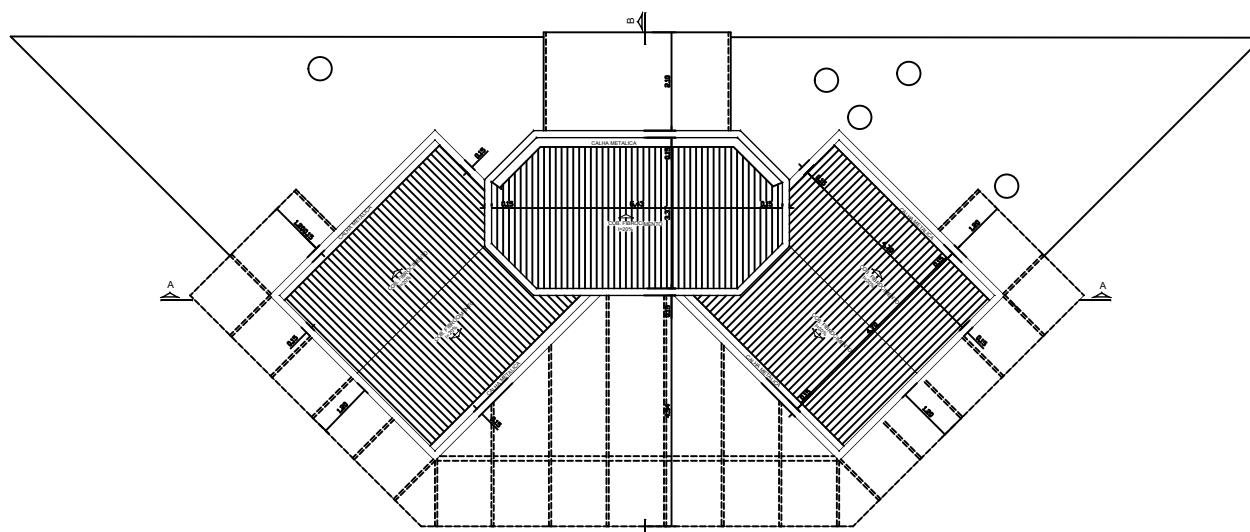

Planta Baixa de Cobertura
 Escala 1:50

	PREFEITURA MUNICIPAL DE XANXERÊ SETOR DE OBRAS	
	CONSTRUÇÃO DE UMA EDIFICAÇÃO EM ALVENARIA	01/02
ARQUITETÔNICO		XANXERÊ
PLANTA BAIXA		
1:50	BRUNO LINHARES BORTOLUZZI	125,35m ²
MARÇOSO	RIVAEEL	RIVAEEL