
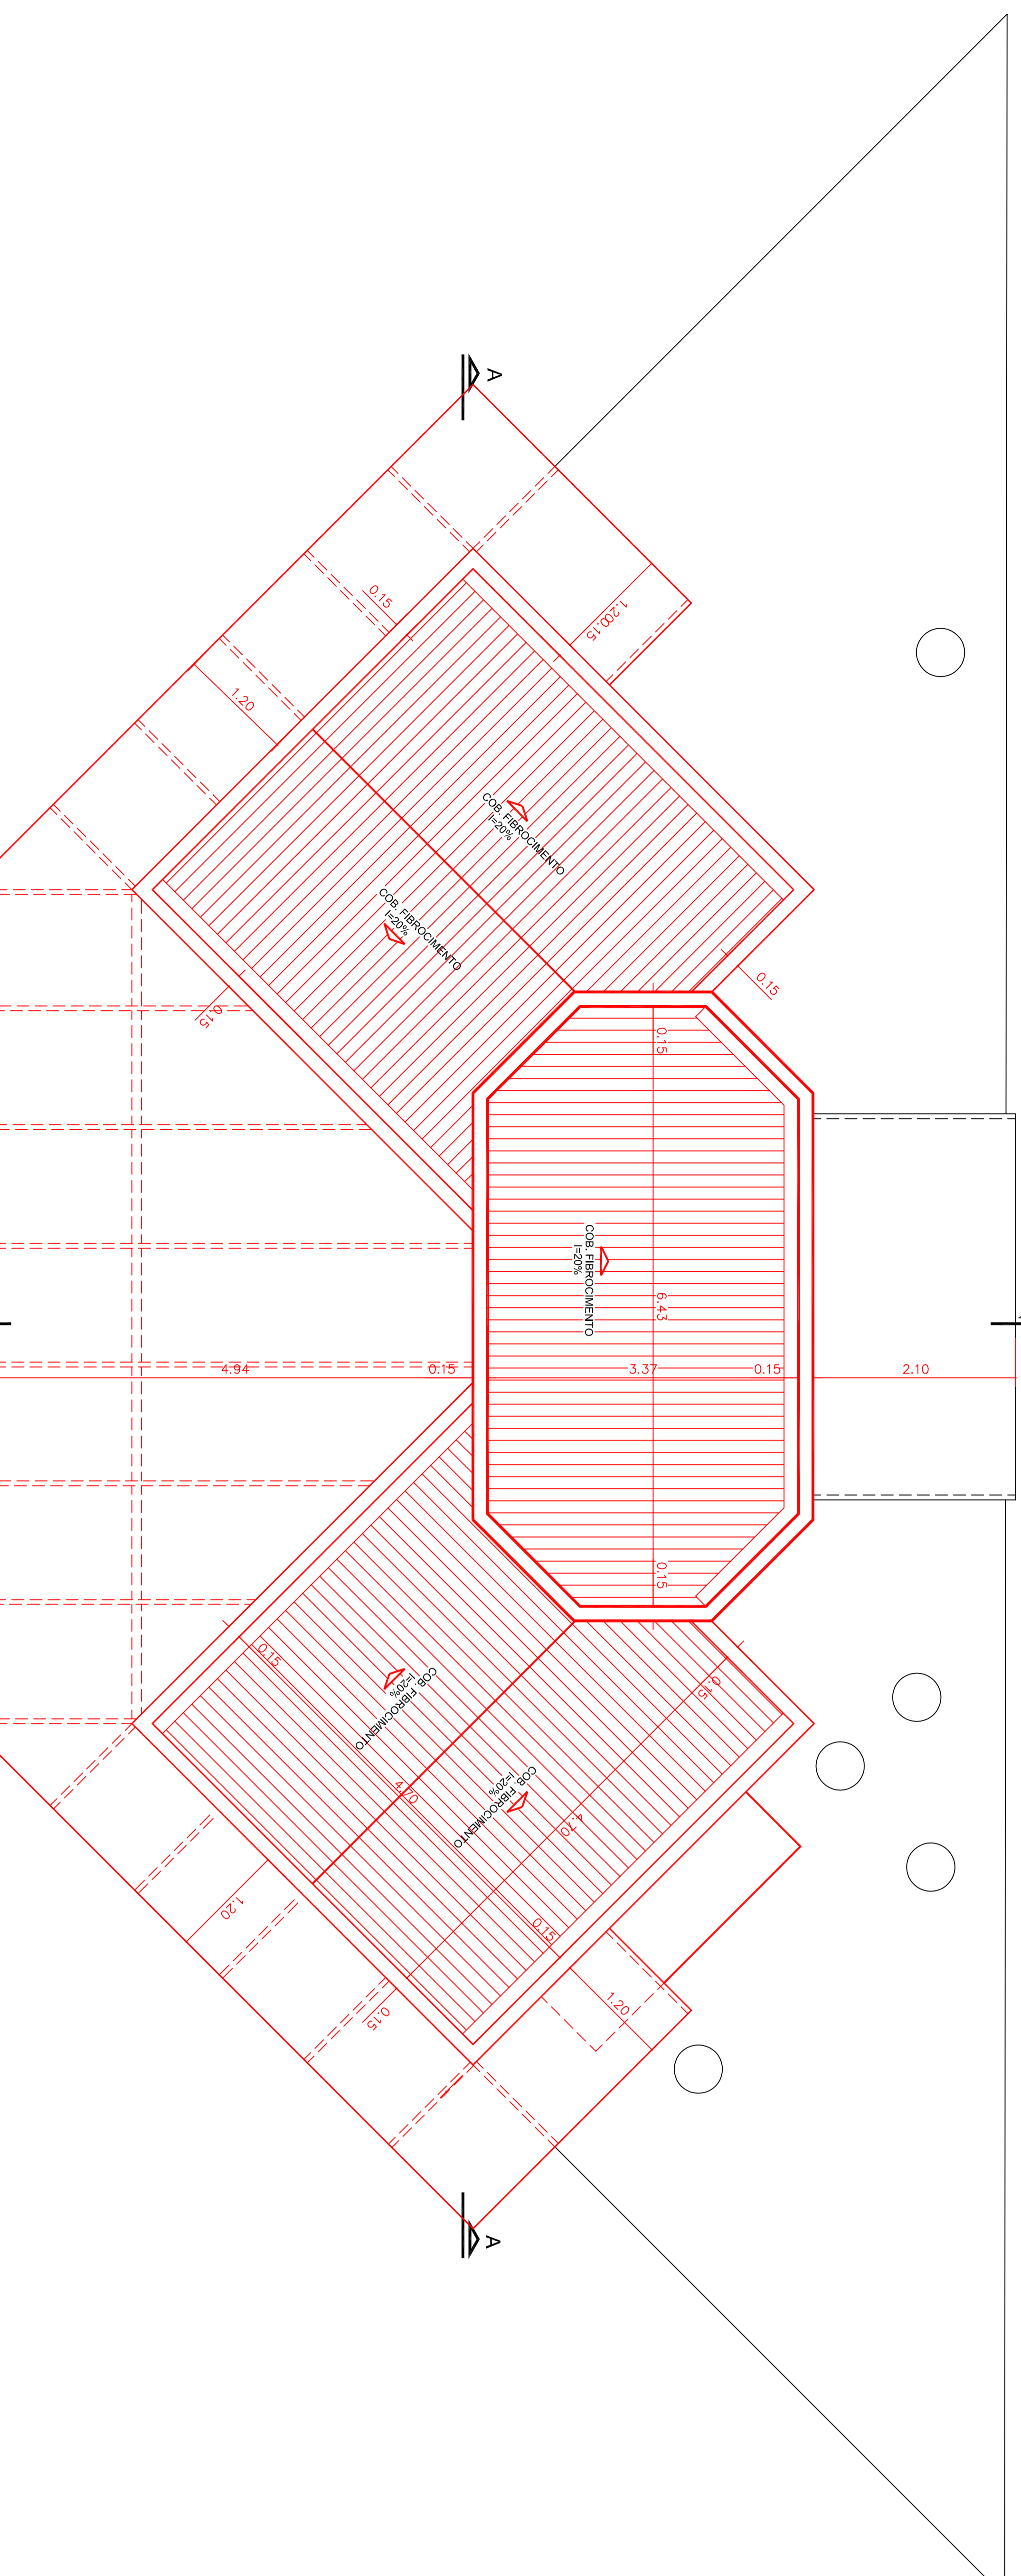


Planta Baixa
Escala: 1:50
Área a Construir = 125,35m².

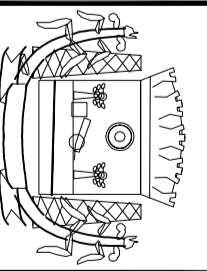

Planta Baixa de Cobertura
Escala: 1:50

 PREFEITURA MUNICIPAL DE XANXERÊ SETOR DE OBRAS		PROJETO Nº 01/02	
RESPONSÁVEL TÉCNICO BRUNO LINHARES BORTOLUZZI		LOCAL XANXERÊ	
ARQUITETÔNICO		DATA 12/2012	
PLANTA BAIXA		ÁREA 125,35m²	
TÍTULO 1:50		DATA MARÇO/09	
RESPONSÁVEL TÉCNICO MARCO		DATA RIVAL	