


PLANTA BAIXA - TÉRREO
ESCALA: 1/200

PARA MAIS DETALHES, VER O ANEXO COMPOSTO DE 17 FOLHAS, CONTERE O CONTEÚDO DE 01 A 17. O ANEXO 01 CONTERE O CONTEÚDO DE 01 A 17. O ANEXO 02 CONTERE O CONTEÚDO DE 01 A 17. O ANEXO 03 CONTERE O CONTEÚDO DE 01 A 17. O ANEXO 04 CONTERE O CONTEÚDO DE 01 A 17. O ANEXO 05 CONTERE O CONTEÚDO DE 01 A 17. O ANEXO 06 CONTERE O CONTEÚDO DE 01 A 17. O ANEXO 07 CONTERE O CONTEÚDO DE 01 A 17. O ANEXO 08 CONTERE O CONTEÚDO DE 01 A 17. O ANEXO 09 CONTERE O CONTEÚDO DE 01 A 17. O ANEXO 10 CONTERE O CONTEÚDO DE 01 A 17. O ANEXO 11 CONTERE O CONTEÚDO DE 01 A 17. O ANEXO 12 CONTERE O CONTEÚDO DE 01 A 17. O ANEXO 13 CONTERE O CONTEÚDO DE 01 A 17. O ANEXO 14 CONTERE O CONTEÚDO DE 01 A 17. O ANEXO 15 CONTERE O CONTEÚDO DE 01 A 17. O ANEXO 16 CONTERE O CONTEÚDO DE 01 A 17. O ANEXO 17 CONTERE O CONTEÚDO DE 01 A 17.

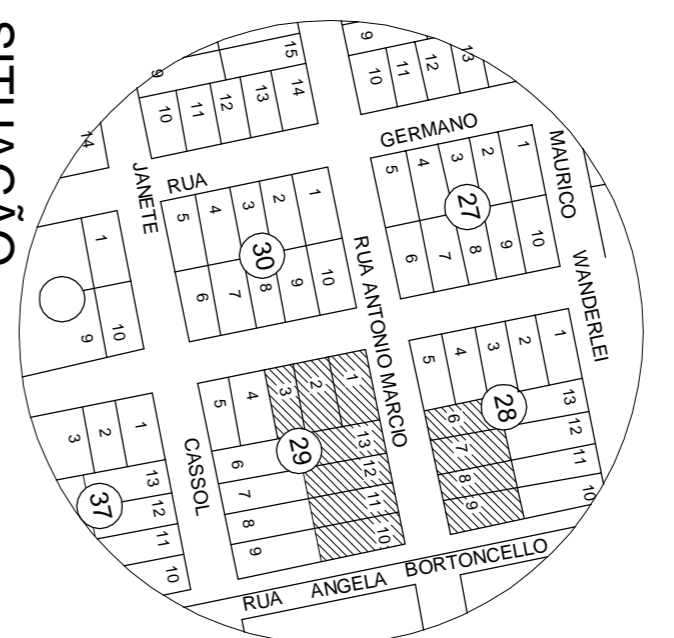

SITUAÇÃO
SEM ESCALA
LOTE 6,7 e 8
Quadra 28 D 159
Área: 1250,00m²

RUA ANTÔNIO MARCIÓ

RUA ALBINO GUINZELLI

APROVAÇÃO

PREFEITURA MUNICIPAL DE XANXERÊ
Reforma Acessibilidade Escola Paul Harris
Planta de Locação / Planta de Situação

PROJETO: **PREFEITURA MUNICIPAL DE XANXERÊ**
DISCIPLINA: **Reforma Acessibilidade Escola Paul Harris**
PROJETADEIRO: **PREFEITURA MUNICIPAL DE XANXERÊ**
RESP. TÉCNICO: **Ademir José Gasparini**
REVISÃO: **Robson Zardinello**
DATA PROJETO: **Nov/2014**
ESCALA: **Indicada**
FOLHAS: **1 / 7**

PROJETO	RESP. TÉCNICO	REVISÃO	DATA PROJETO	ESCALA	FOLHAS
PREFEITURA MUNICIPAL DE XANXERÊ	Ademir José Gasparini	Robson Zardinello	Nov/2014	Indicada	1 / 7
DISCIPLINA	PROJETADEIRO	REVISÃO	DATA PROJETO	ESCALA	FOLHAS
Reforma Acessibilidade Escola Paul Harris	PREFEITURA MUNICIPAL DE XANXERÊ	Robson Zardinello	Nov/2014	Indicada	1 / 7
PROJETADEIRO	RESP. TÉCNICO	REVISÃO	DATA PROJETO	ESCALA	FOLHAS
PREFEITURA MUNICIPAL DE XANXERÊ	Ademir José Gasparini	Robson Zardinello	Nov/2014	Indicada	1 / 7
DISCIPLINA	PROJETADEIRO	REVISÃO	DATA PROJETO	ESCALA	FOLHAS
Reforma Acessibilidade Escola Paul Harris	PREFEITURA MUNICIPAL DE XANXERÊ	Robson Zardinello	Nov/2014	Indicada	1 / 7