


5.10 Sinalização de portas

Nas portas deve haver informação visual (número da sala, função etc.) ocupando área entre 1,40 m e 1,60 m do piso, localizada no centro da porta ou na parede adjacente, ocupando área a uma distância do batente entre 15 cm e 45 cm. A sinalização tátil (em Braille ou texto em relevo) deve ser instalada nos batentes ou veda adjacente (parede, divisória ou painel), no lado onde estiver a maçaneta, a uma altura entre 0,50 m e 1,10 m, conforme figura 53.

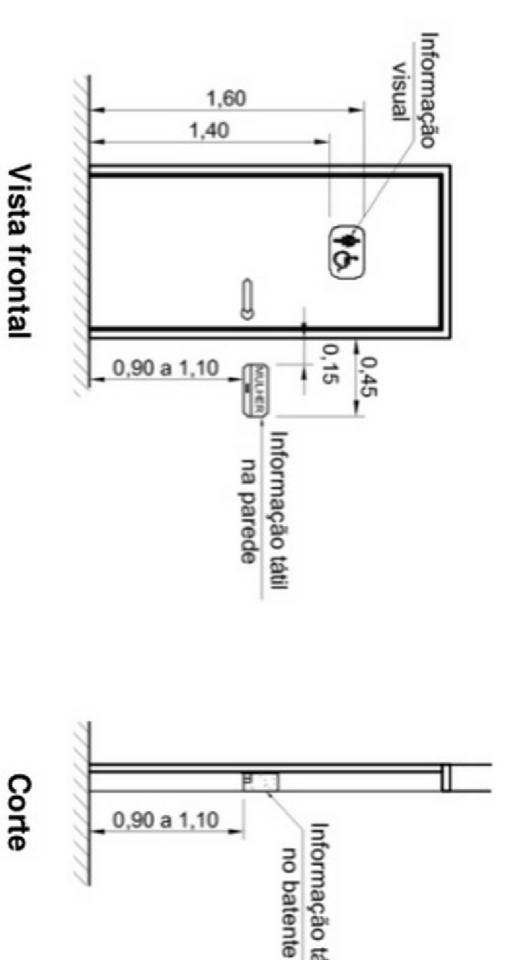

5.1.1.2 Os planos e mapas devem possuir um reentrância na sua parte inferior com no mínimo 0,30 m de altura e 0,30 m de profundidade, para permitir a aproximação frontal de uma pessoa em cadeira de rodas.


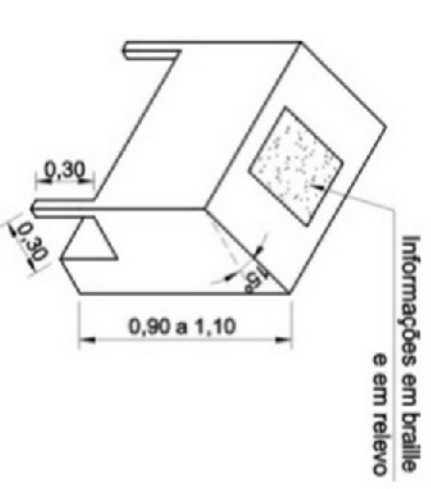


TABELA DE ESQUADRIAS

COD	TIPO	LARGURA	ALTURA	PARAFETIVO	MATERIAL	QTD
J1	Janela basculante	200	120	90	Alumínio e Vidro	36
J2	Janela de correr 4 folhas	295	210	90	Alumínio e Vidro	1
J3	Janela de correr 2 folhas	150	40	170	Alumínio e Vidro	1
J4	Janela fixa	200	120	90	Madeira Chapada	1
P1	Porta de abrir	90	210	-	Alumínio e Vidro	1
P2	Porta de abrir	80	250	-	Madeira	13
P3	Porta de abrir	70	210	-	Madeira	4
P4	Porta de abrir	80	210	-	Madeira Chapada	3
P5	Porta de abrir	80	210	-	Madeira Chapada	5
P6	Porta de abrir	90	210	-	Madeira	2
P7	Porta de abrir 2 folhas	200	210	-	Alumínio e Vidro	1
P8	Porta de abrir 2 folhas	150	210	-	Madeira	2
P9	Porta de Correr	305	210	-	Madeira chapada	1

LEGENDA DE MARCAÇÃO DE PAREDES

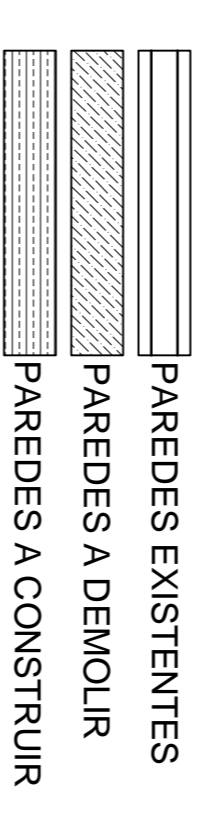

APROVAÇÃO

PREFEITURA MUNICIPAL DE XANXERÊ

Reforma Acessibilidade Escola Paul Harris

PROJETO

Disciplina
Térreo Escola Antiga 1 / Térreo Escola Antiga 2 / Tabela de Esquadrias
Legenda Marc. Paredes

PROJETISTA
Ademir José Gasparini

RESPONSÁVEL
Ademir José Gasparini

REVISOR
Robson Zardinello

DATA PROJETO
Nov/2014


ESCALA
Indicada

PROJETO
2 / 7

PLANTA BAIXA - TÉRREO - ESCOLA ANTIGA 02

ÁREA: 354,65 m²

ESCALA 1:75

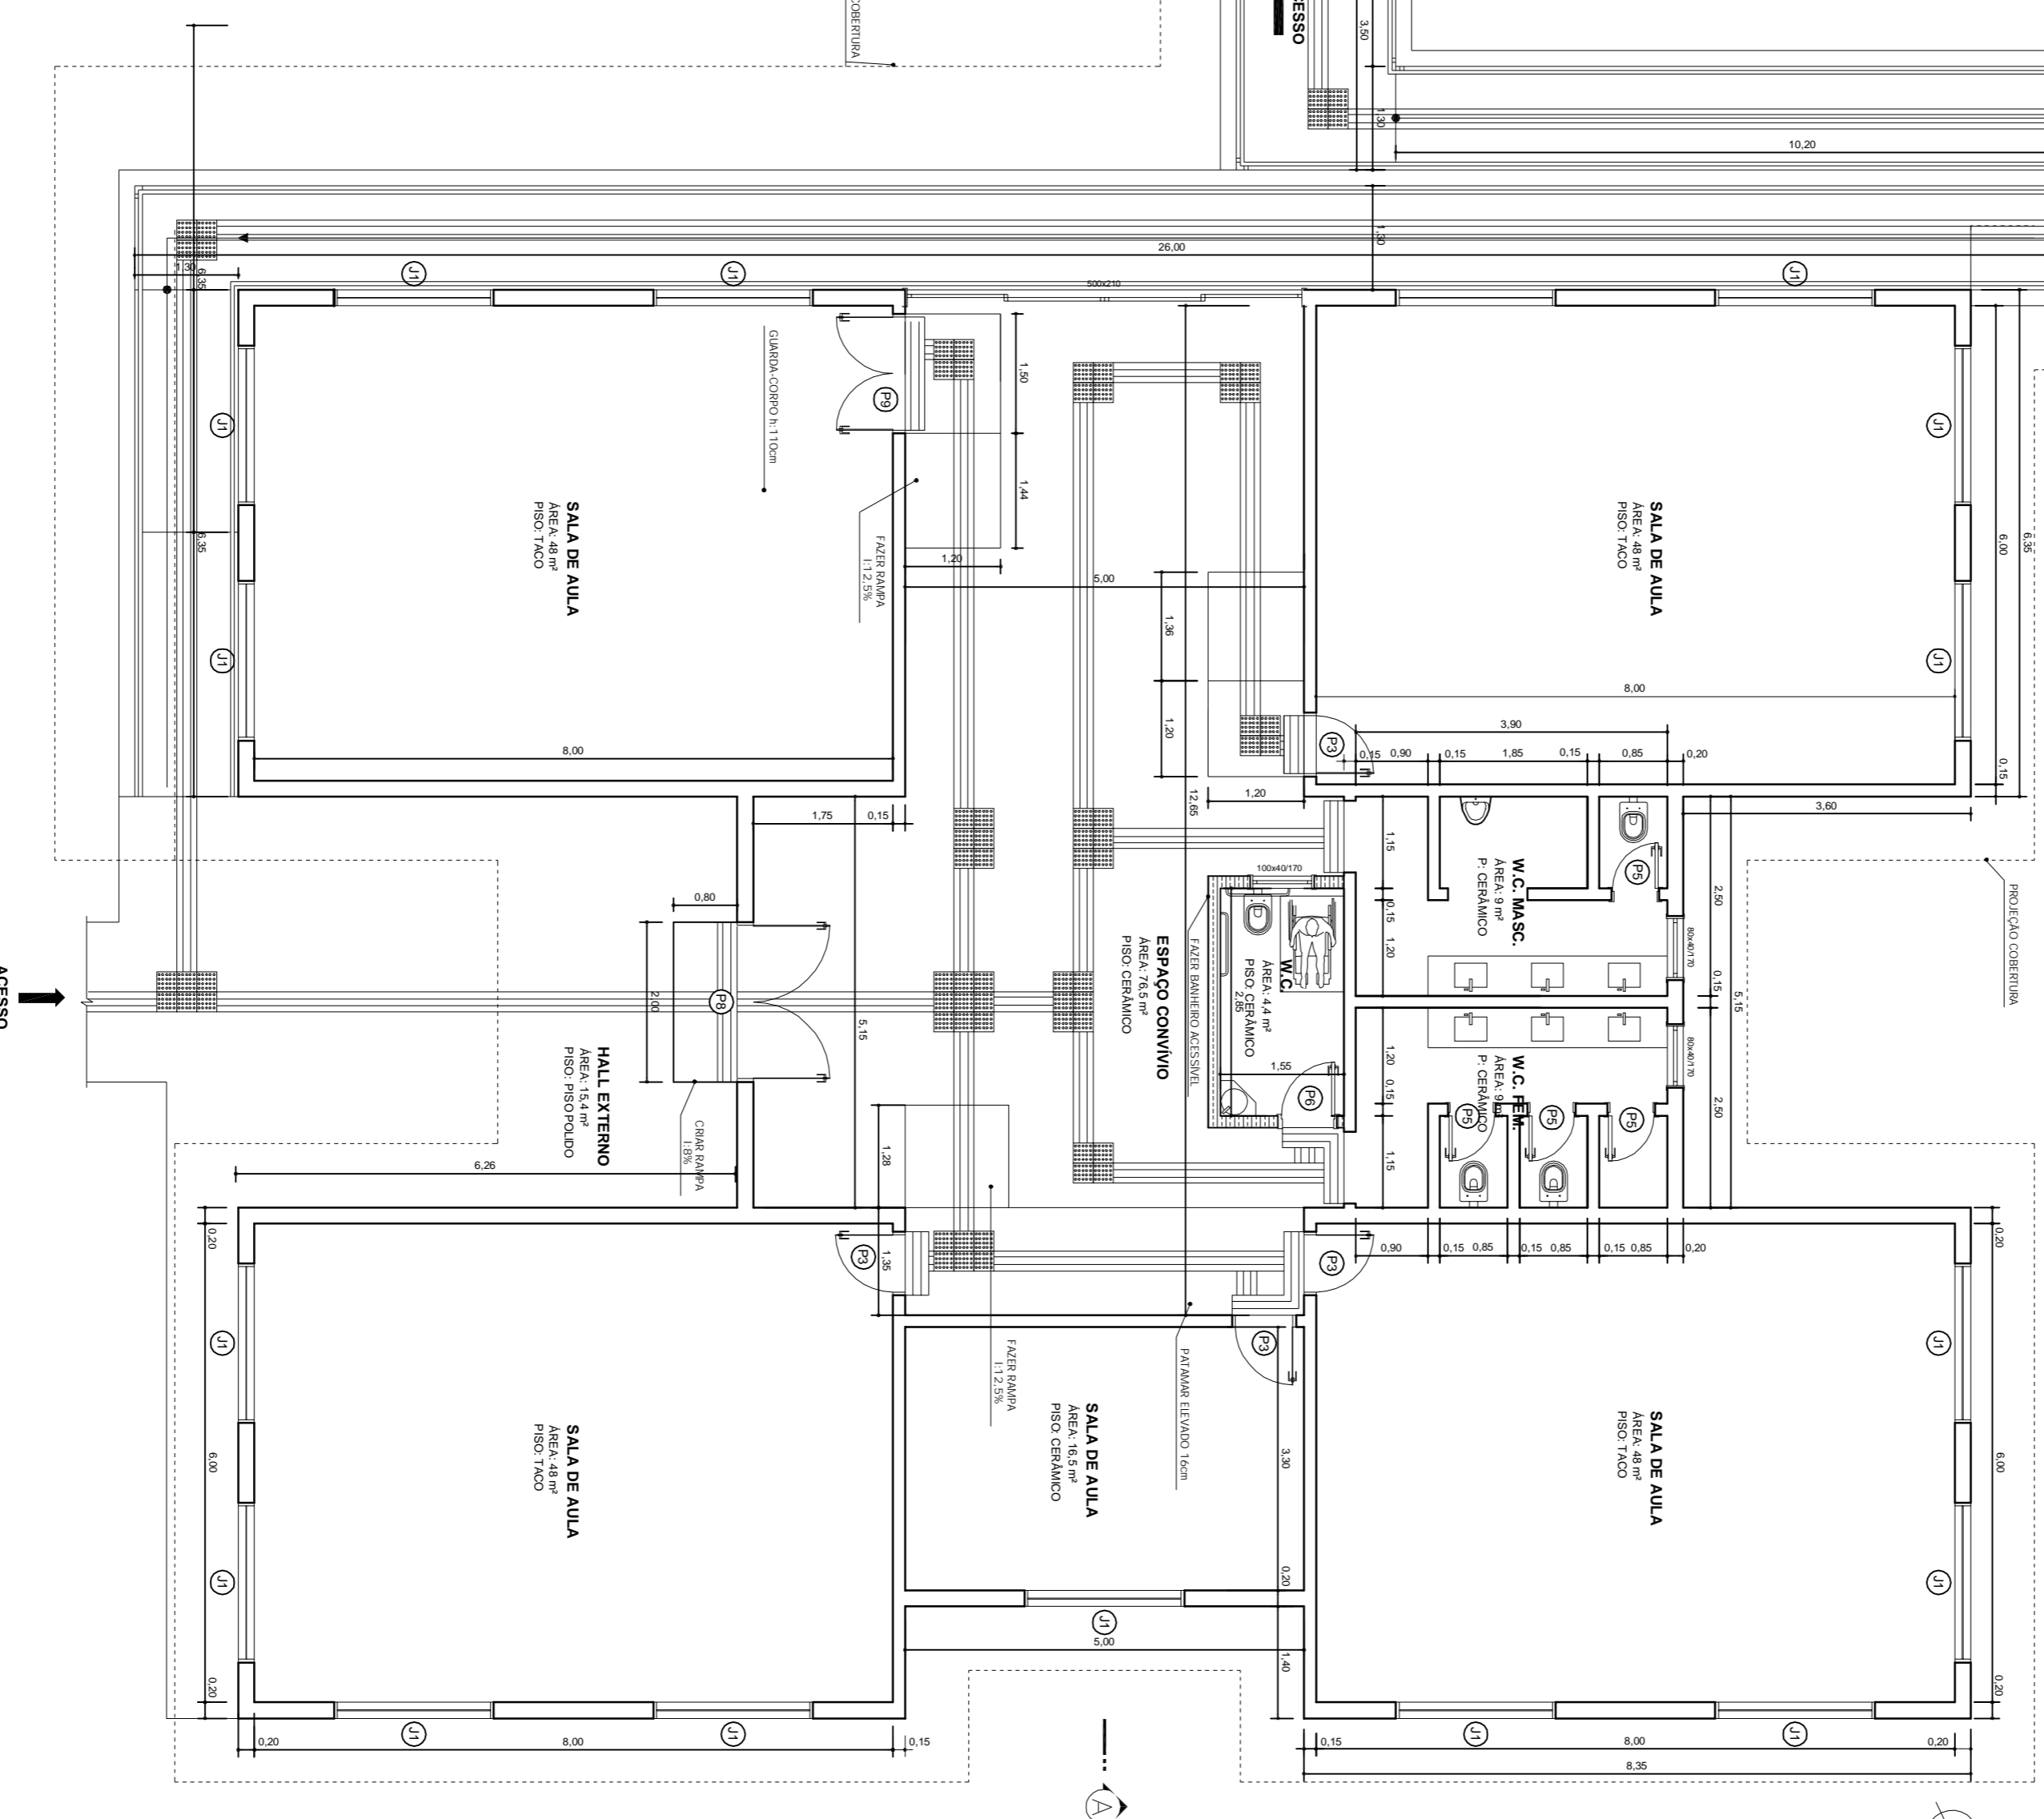

PLANTA BAIXA - TÉRREO - ESCOLA ANTIGA 01

ÁREA: 525,60 m²

ESCALA 1:75

