



CORTE A-A'
ESCALA : 1/75

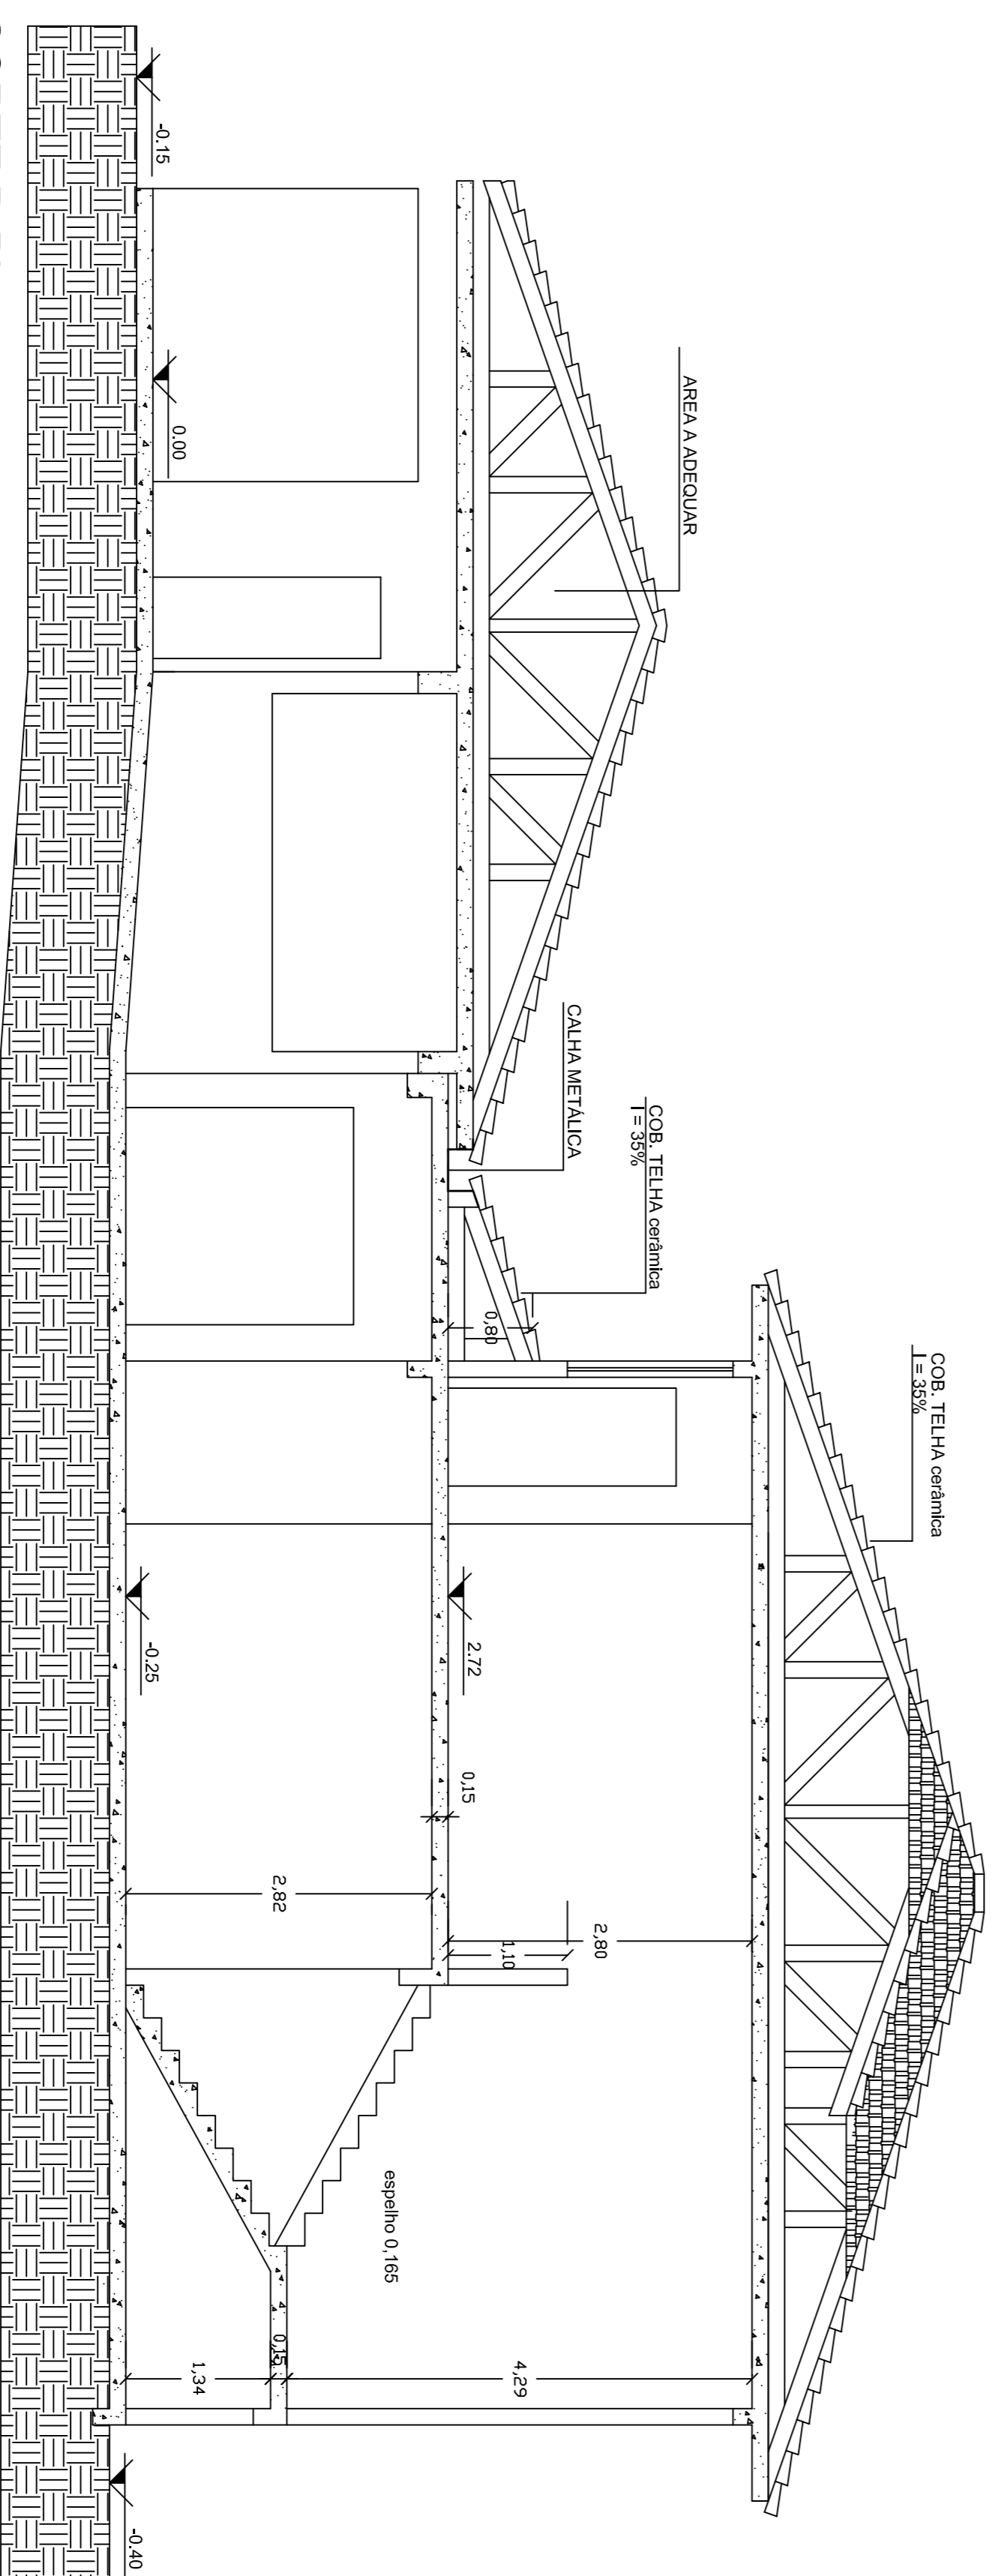

CORTE B-B'
ESCALA : 1/75

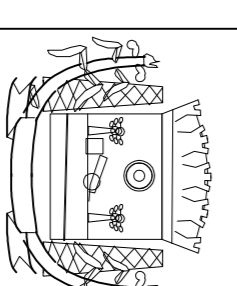

PREFEITURA MUNICIPAL DE XANXERÊ
SETOR DE OBRAS

ADITIVO QUADRA ESPORTES DA ESCOLA PEQUENO PRINCIPE

PROJETO ARQUITETÔNICO

LOCAL
XANXERÊ

PLANTA BAIXA TÉCNICA P.VTO. SUPERIOR

ESCALA	PREFEITO MUNICIPAL	AREA
INDICADA	AVELINO MENEGOLLA	
DATA	RESPONSÁVEL TÉCNICO	DESENHO
DEZEMBRO/2014	ENIO DA SILVA WINCKLER	LAIANE FAITA
	ENG. CIVIL CREBA - SC 13.239-4	