


**PLANTA DE LOCAÇÃO**  
 AREA = 891,28m²  
 ESCALA = 1 : 100

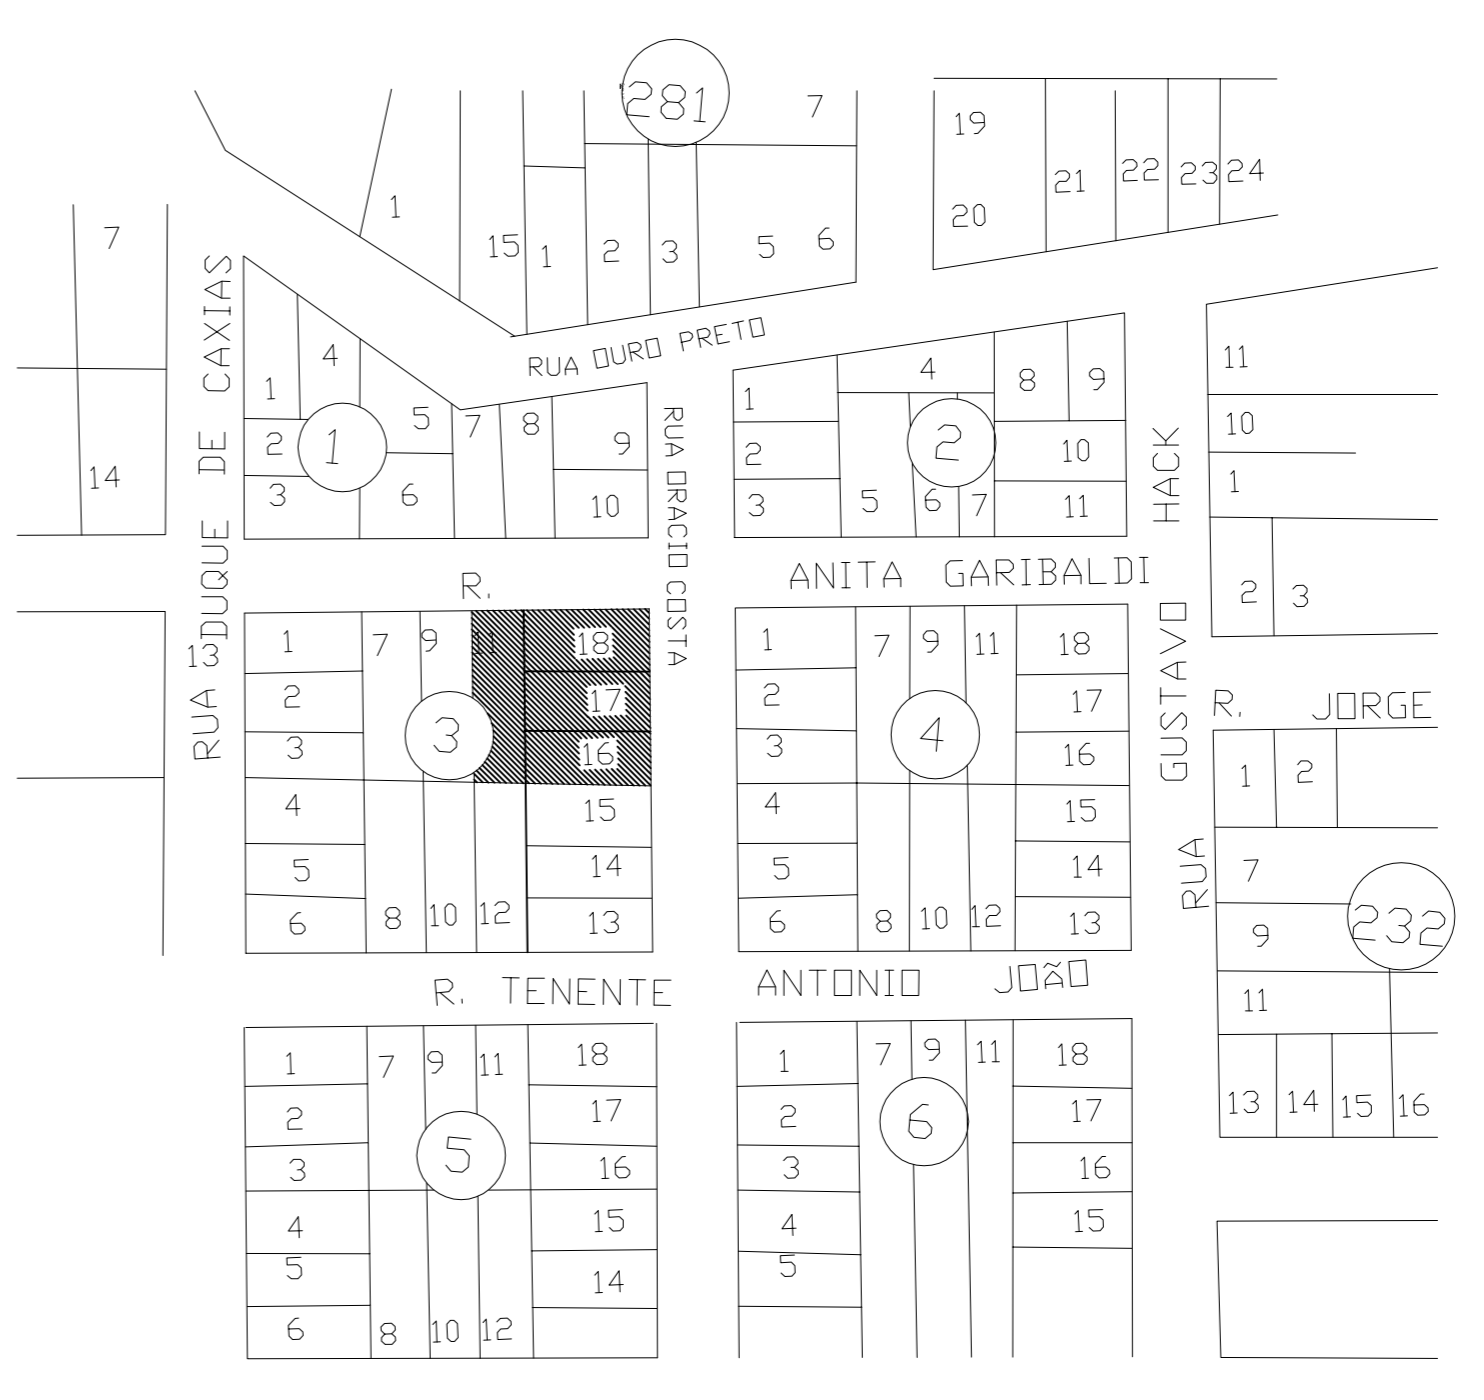

# Situação

Escala 1:1000

LOTE Nº 11, 16, 17 e 18.

QUADRA Nº 3

CHACARA Nº 222, 223, 224, 230 E 231

ÁREA DO TERRENO 1588,05m².

  
**PREFEITURA MUNICIPAL DE XANXERÊ**  
 SETOR DE OBRAS

DESCRIÇÃO		ÁREA
ADITIVO QUADRA ESPORTES DA ESCOLA PEQUENO PRINCIPE		
<b>PROJETO ARQUITETÔNICO</b>		LOCAL XANXERÊ
ESCALA	PREFEITO MUNICIPAL	
INDICADA	AVELINO MENEGOLLA	
DATA	RESPONSÁVEL TÉCNICO	DESENHO
DEZEMBRO/2014	ENIO DA SILVA WINCKLER	LAIANE FAITA
ENG. CIVIL CREBA - SC 13.238-4		

PLANTA BAIXA TÉCNICA PVTO. SUPERIOR E SITUAÇÃO.