

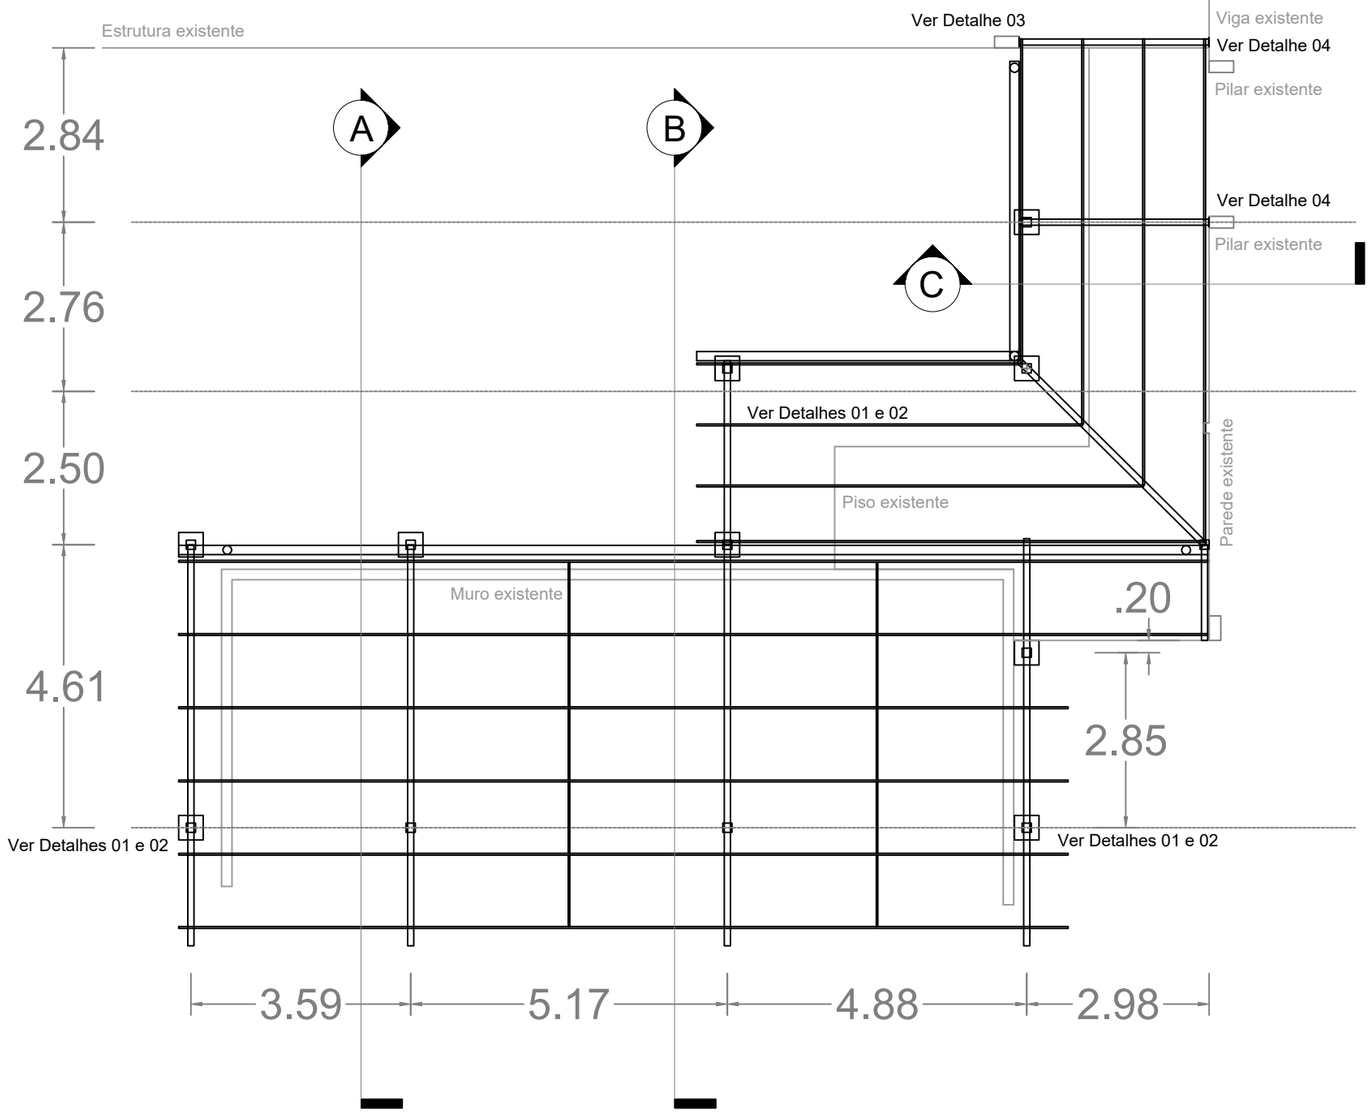


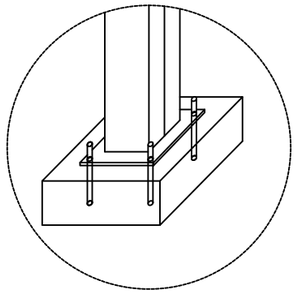


DETALHE 01: LIGAÇÃO ENTRE PILAR METÁLICO E SOLO

Pilar metálico 2x tipo U 150x75x3,75mm
Sapata 40x40x15cm
4x Chumbador Ø16 X 150mm
1x Chapa 250x250x9,53mm (Soldada no pilar)

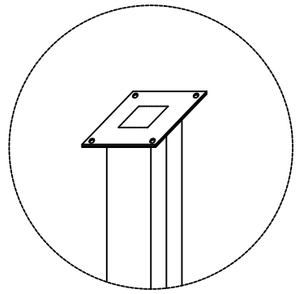


DETALHE 02: LIGAÇÃO ENTRE PILAR METÁLICO E TESOURA/VIGA

Pilar metálico 2x tipo U 150x75x3,75mm
4x Parafuso M12 X 50mm
2x Chapa 250x250x4,75mm
(1 soldada no pilar e 1 soldada na tesoura/viga)

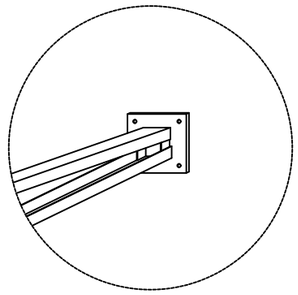


DETALHE 03: LIGAÇÃO ENTRE TESOURA E PILAR DE CONCRETO EXISTENTE

Tesoura metálica conforme cortes
4x Parabolt Ø12 X 100mm
1x Chapa 200x200x6,3mm (Soldada na tesoura)

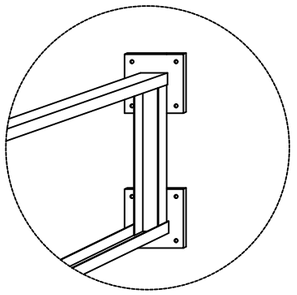


DETALHE 04: LIGAÇÃO ENTRE TESOURA E PILAR/VIGA DE CONCRETO EXISTENTE


Tesoura metálica conforme cortes
4x Parabolt Ø12 X 100mm
2x Chapa 200x200x6,3mm (Soldada na tesoura)

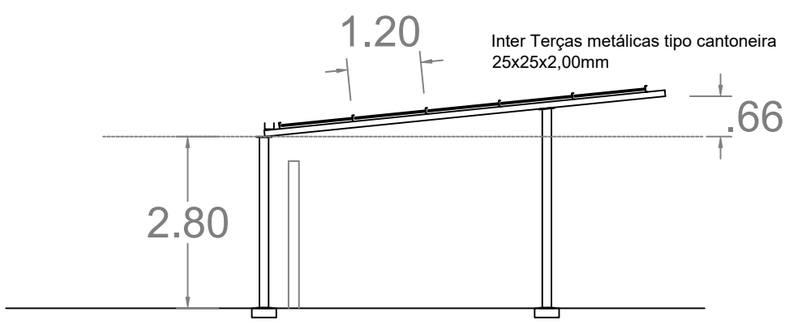

CORTE A

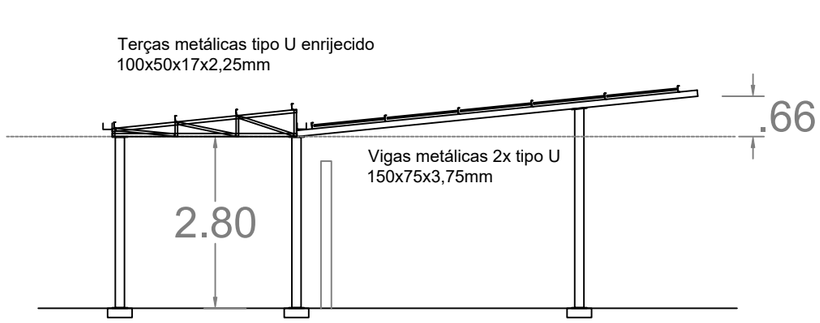

CORTE B

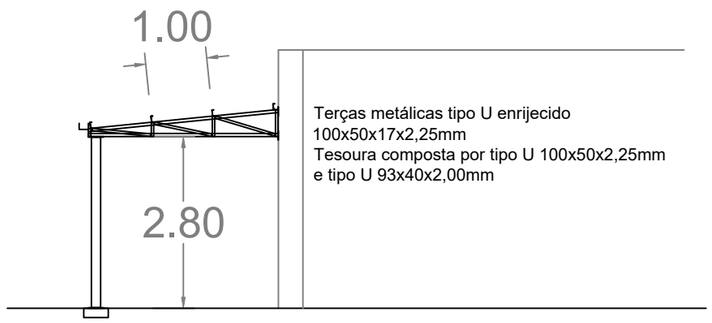

CORTE C

01 PLANTA BAIXA E CORTES
ESCALA: 1/100

NOTAS:
- A CONTRATADA DEVERÁ APRESENTAR OS PROJETOS DE FABRICAÇÃO E MONTAGEM DAS ESTRUTURAS METÁLICAS.
- NO PROJETO DE MONTAGEM, DEVERÁ SER FEITA A COMPATIBILIZAÇÃO COM A EDIFICAÇÃO EXISTENTE.

PREFEITURA MUNICIPAL DE XANXERÊ
SECRETARIA DE PLANEJAMENTO URBANO E MEIO AMBIENTE

CEMEI CANTINHO FELIZ

RESPONSÁVEL TÉCNICO:
GABRIEL VIDAL SPILLER - CREA 184861-5

DATA: 26/11/2025

PRANCHA: 01/02

CONTEÚDO DA PRANCHA:
PLANTA BAIXA E CORTES

ESCALA: 1/100