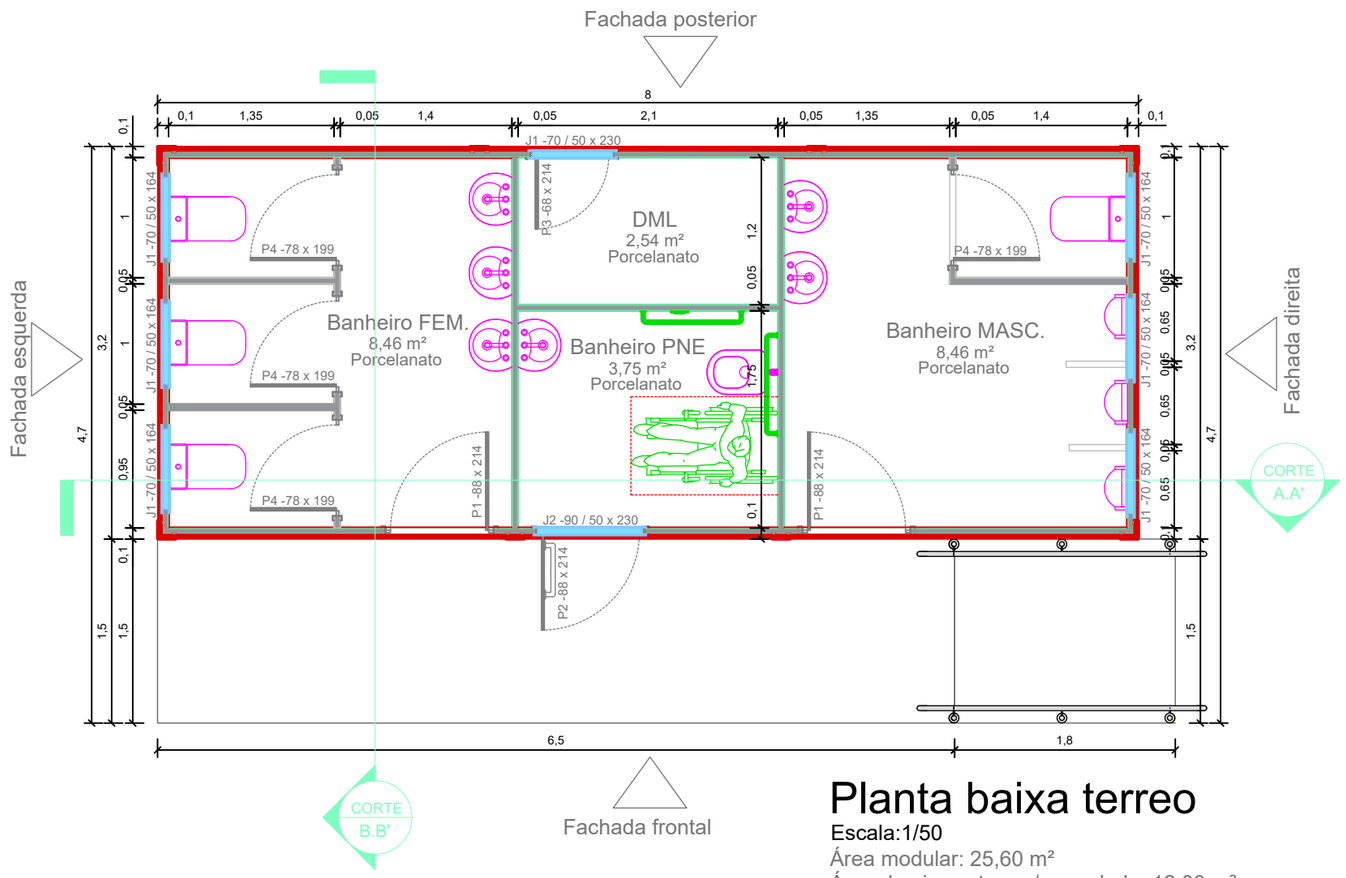



Planta baixa terreo

Escala:1/50

Área modular: 25,60 m²

Área de piso externo / pergolado: 12,00 m²

Área total : 37,60 m²

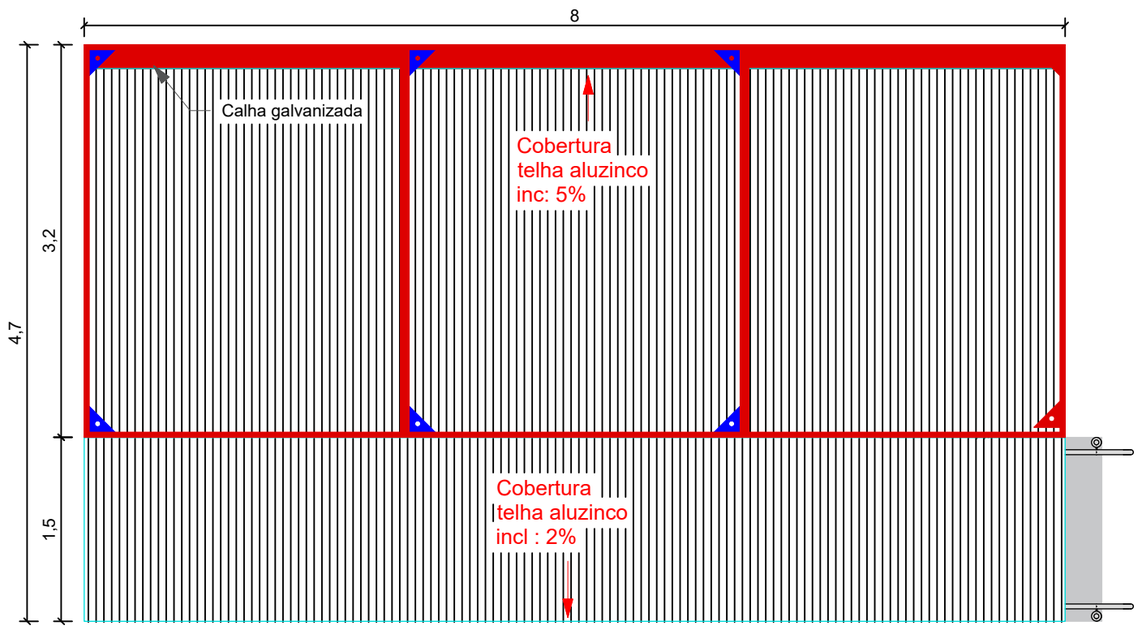

Planta cobertura

Escala:1/50

Tabela de janela				
Cod	Decrição	Largura	Altura	Un.
J1	Janela Maxim-ar - 70 x 50	70	50	7
J2	Janela Maxim-ar - 90 x 50	90	50	1

Tabela de portas				
Cod	Descrição	Largura	Altura	Un.
P1	Porta de giro em alumínio branco e lambril duplo - 88 x 214	88	214	2
P2	Porta de giro com puxador para PCD, em alumínio branco e lambril duplo - 88 x 214	88	214	1
P3	Porta de giro em alumínio branco e lambril duplo - 68 x 215	68	214	1
P4	Porta de giro, veneziana, em aluminio branco e lambril duplo	78	199	4

PREFEITURA MUNICIPAL DE XANXERÊ

PROJETO

PROJETO ARQUITETÔNICO
SANITÁRIOS MODULARES

ENDEREÇO:

PROPRIETARIO

Prefeitura Municipal de Xanxerê

PREFEITO MUNICIPAL

Oscar Martarello

OBRA

DESENHISTA	ÁREA	REVISÃO	DATA PROJETO	ESCALA
-	37,60 m²		Julho/2023	1:50

FORMATO A3

PRANCHA 1 / 2

OBSERVAÇÕES

ROBSON DALLA ROSA:00641342969

Assinado de forma digital por ROBSON DALLA ROSA:00641342969
Dados: 2026.09.01 10:43:12 -03'00'