


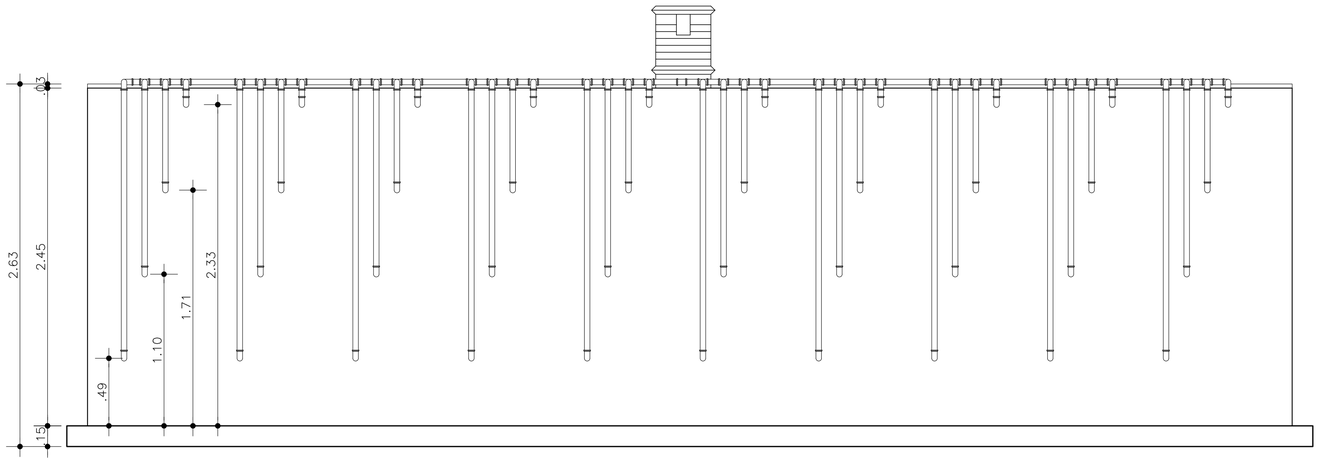



1 FACHADA POSTERIOR

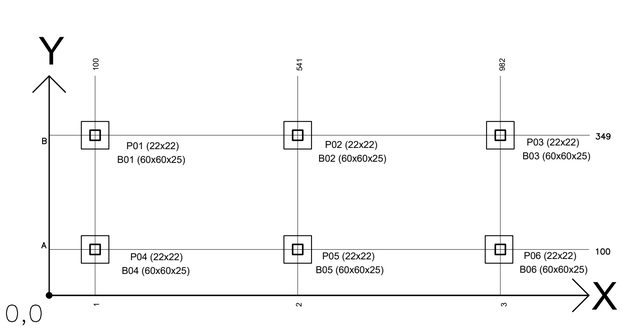

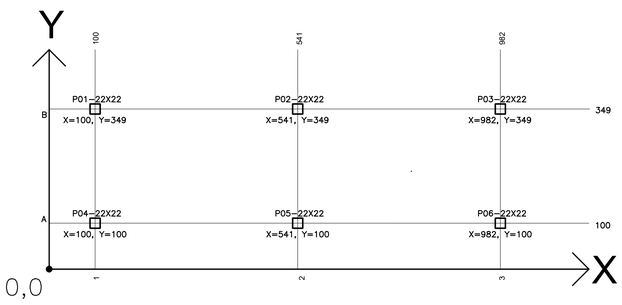


2 LOCAÇÃO DAS FUNDAÇÕES, PILARES E FORMAS

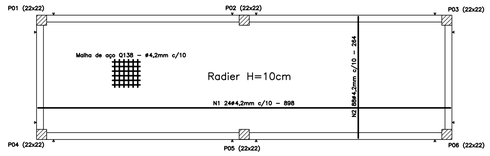

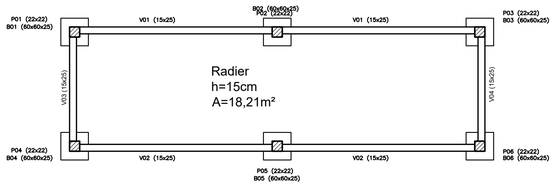


3 DETALHAMENTO DAS VIGAS


V101 e V102 (15x25)

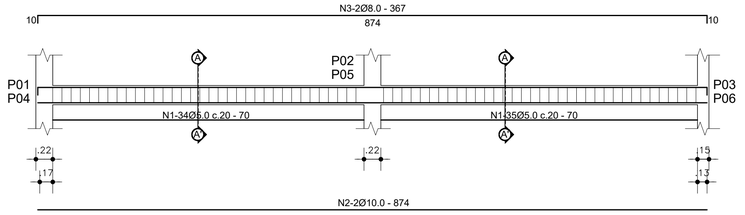

DET. DAS SEÇÕES
ESCALA: 1/25


Seção AA'

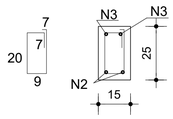

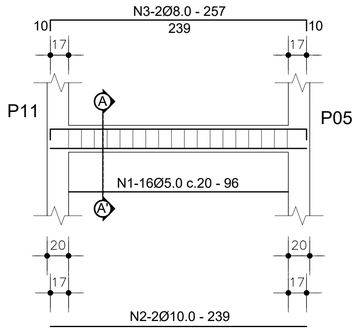


DET. DAS SEÇÕES
ESCALA: 1/25


Seção AA'

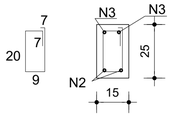


4 DETALHAMENTO DAS SAPATAS

BLOCO DE 1 ESTACA

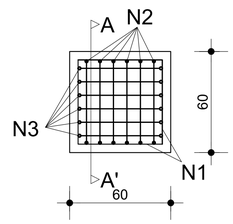


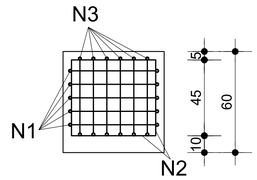

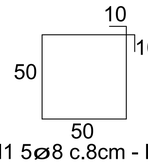

N1 5ø8 c.8cm - L=213

CORTE A-A'

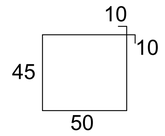

N2 6ø8 c.8cm - L=203
N3 6ø8 c.8cm - L=203

PREFEITURA DE XANXERÊ

PREFEITURA MUNICIPAL DE XANXERÊ
CNPJ 83.009.860/0001-13 | engenharia5@xanxere.sc.gov.br

RESPONSÁVEL TÉCNICO: PAULO CESAR DUTRA - ENGENHEIRO CIVIL -	REGISTRO NO CREA: 211768-4
DATA: 30/07/2026	PRANCHA: 1/X
EMPREENDIMENTO: GAVETÁRIO CEMITÉRIO MUNICIPAL	CONTEÚDO DA PRANCHA: PLANTA BAIXA, FACHADAS E CORTES
ESCALA: S/E	