

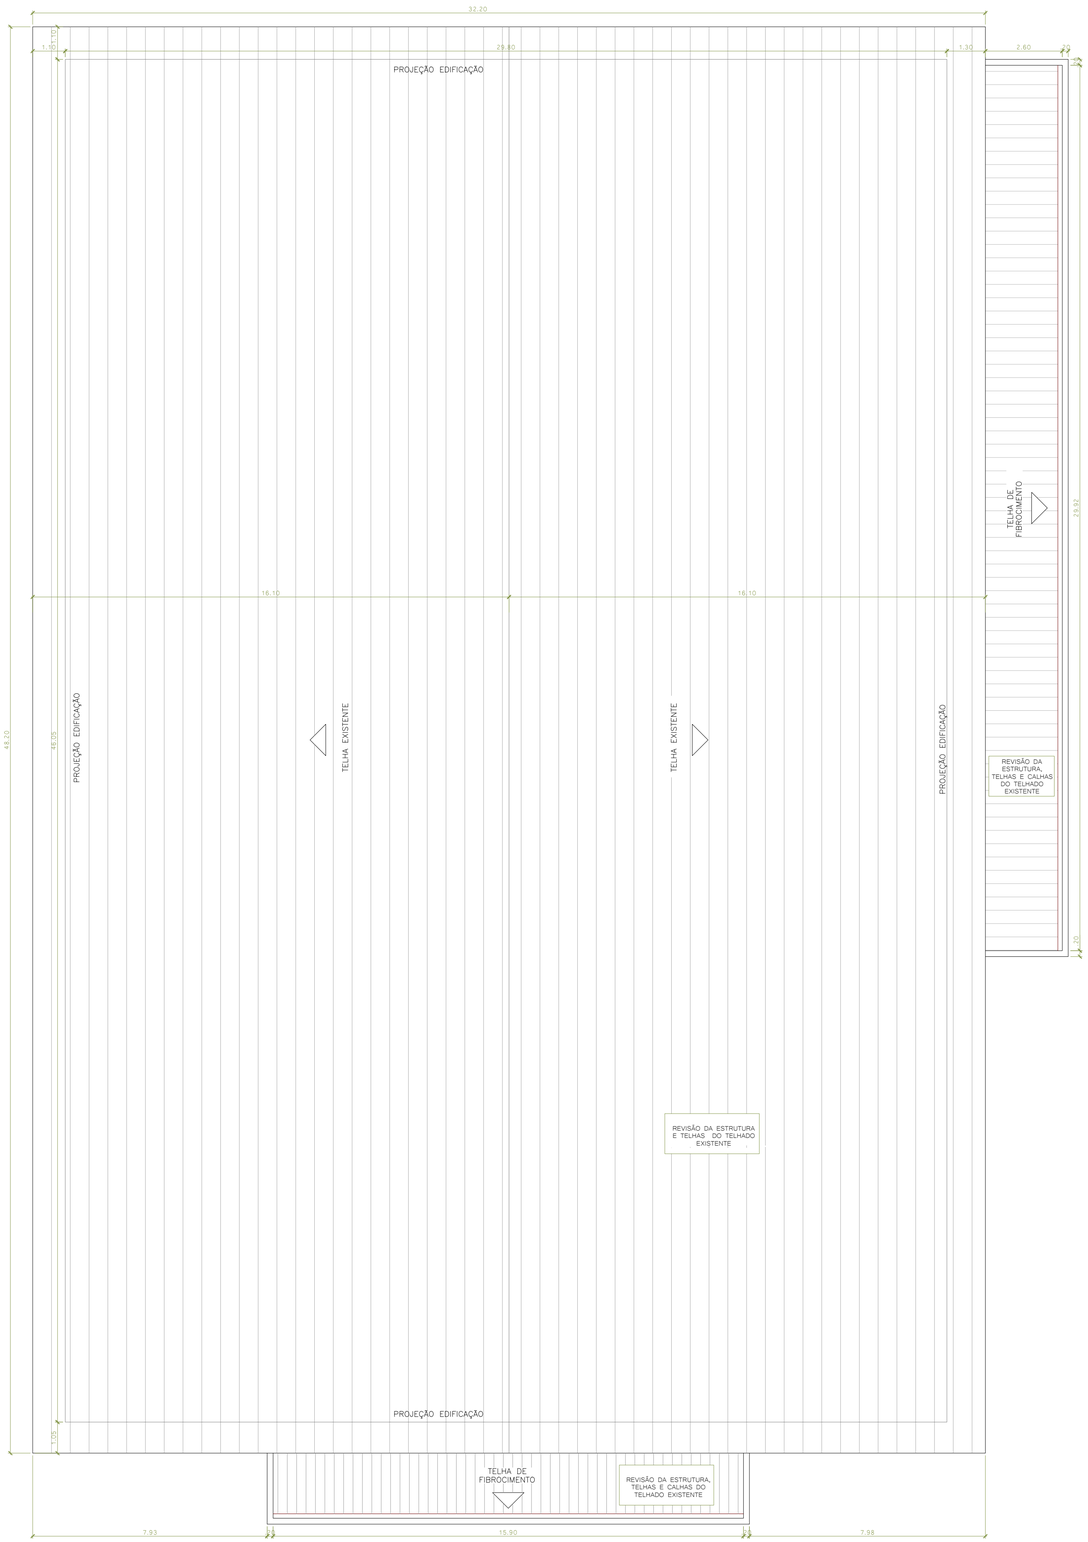



PLANTA DE COBERTURA

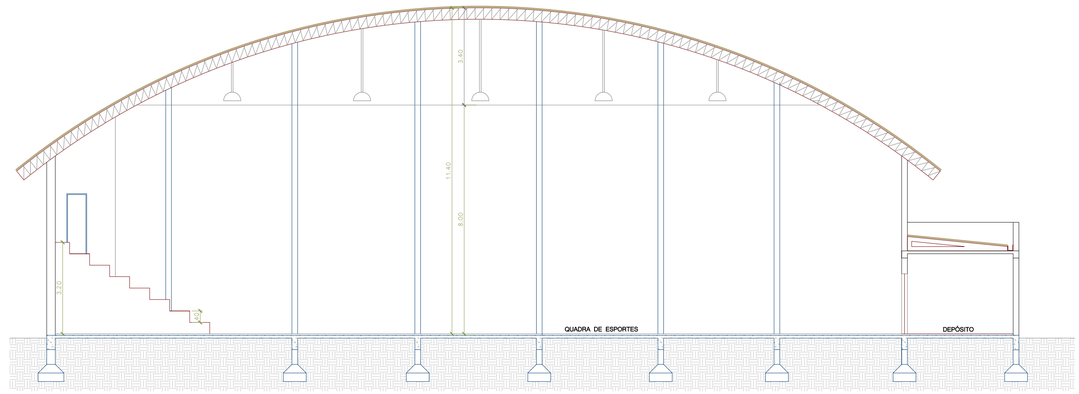

CORTE A

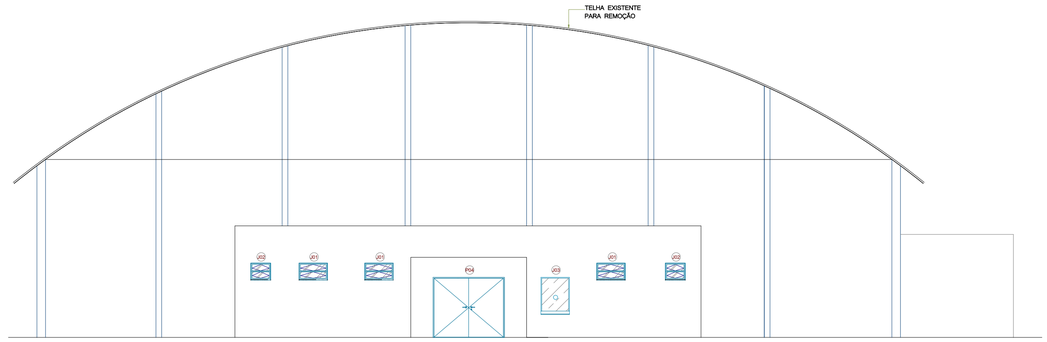

FACHADA PRINCIPAL

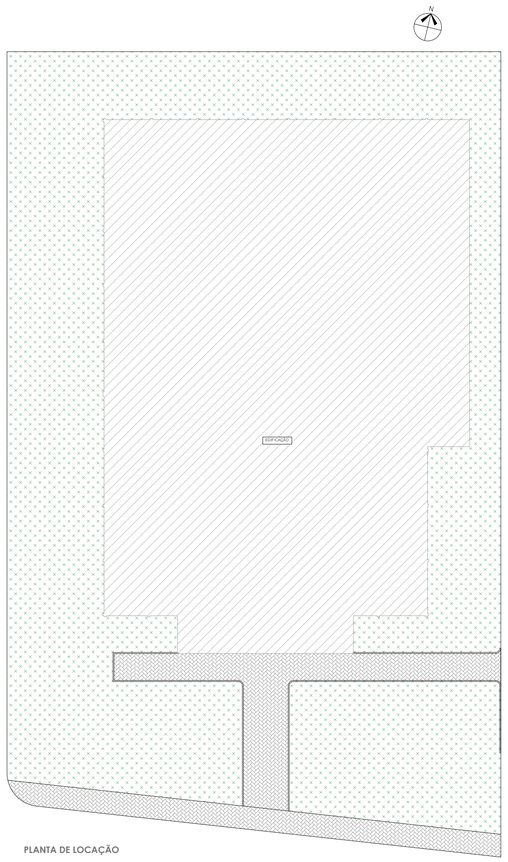

PLANTA DE LOCAÇÃO

APROVAÇÃO



PLANTA DE SITUAÇÃO
SEM ESCALA

PREFEITURA DE XANXERÊ

PROJETO
COBERTURA GINÁSIO MENEGOLLA

DESCRIMINAÇÃO
COBERTURA GIN. MENEGOLLA

PROPRIETARIO
Prefeitura Municipal de Xanxerê

PREFEITO MUNICIPAL
OSCAR MARTARELLO

RESP. TÉCNICO

DESENHISTA	ÁREA	REVISÃO	DATA PROJETO	ESCALA
	1.875,86 m²	R.00	JUNHO/2022	

FORMATO: A1

OBSERVAÇÕES
Plata de Cobertura - Corte - Fachada - Locação e Situação
Especificações em memorial

PRANCHA: 01/01

c:\users\vanessa\desktop\vanessa\projetos\ginásio menegolla\cob. ginásio menegolla.dwg