

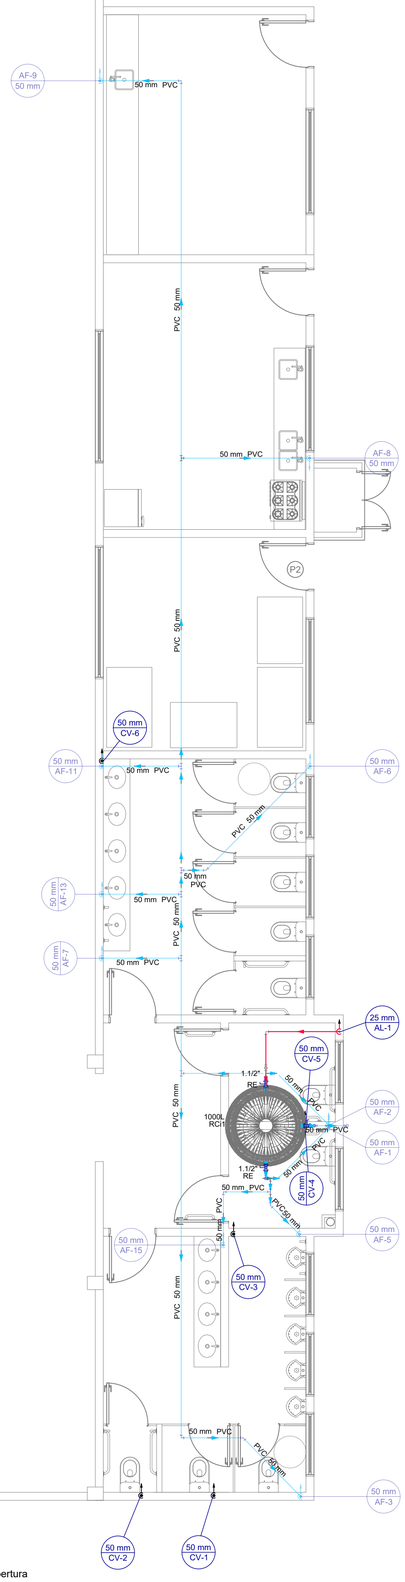



Projeto água fria - cobertura
Esc.:1/50

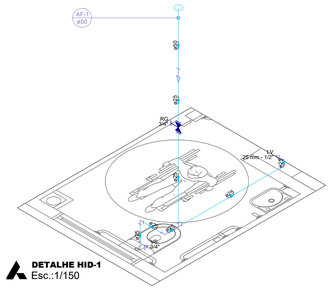


**DETALHE HID-1**
Esc.:1/150

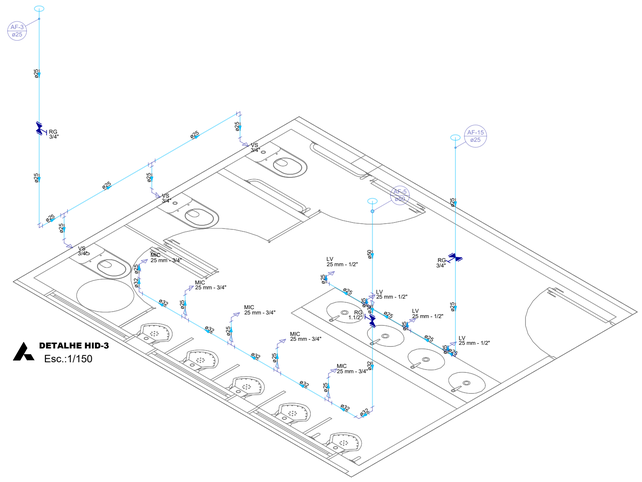


**DETALHE HID-3**
Esc.:1/150


| Legenda de condutos e colunas |
|---|
| Água fria |
| Alimentação |
| Ventilação |
| AF - Água Fria |
| CV - Coluna de Ventilação |
| AL - Alimentação |

| Legenda - louças e metais | | |
|---|---|---|
| SIGLA | NOMENCLATURA | H DO PONTO |
| RG | Registro de Gaveta | 180cm |
| VS | Vaso Sanitário | 15cm |
| LV | Lavatório | 60cm |
| PIA | Pia de Cozinha | 60cm |
| MIC | Mictório | 100cm |
| RP | Registro de Pressão | 130cm |
| TLR | Tanque de Lavar Roupas | 110cm |
| MLR | Máquina de Lavar Roupas | 60cm |
| CH | Chuveiro | 210cm |
| DH | Ducha Higiênica | 60cm |
| VD | Válvula de Descarga | 110cm |


| Legenda - Símbolos | |
|---|---|
| | Registro de Pressão com PVC soldável |
| | Registro de gaveta c/canopla cromada c/PVC soldável |

OBSERVAÇÕES IMPORTANTES:


- Deverão ser evitado furos em vigas e pilares a fim de passar tubulações de água;
- Os tubos não poderão ser esquentados, em todas as emendas deverão ser utilizadas as devidas conexões;
- Deverá ser observado com cuidado a altura dos tubos, uma vez que muitos equipamentos (principalmente de acessibilidade) serão instalados, afim de evitar furos nas tubulações;

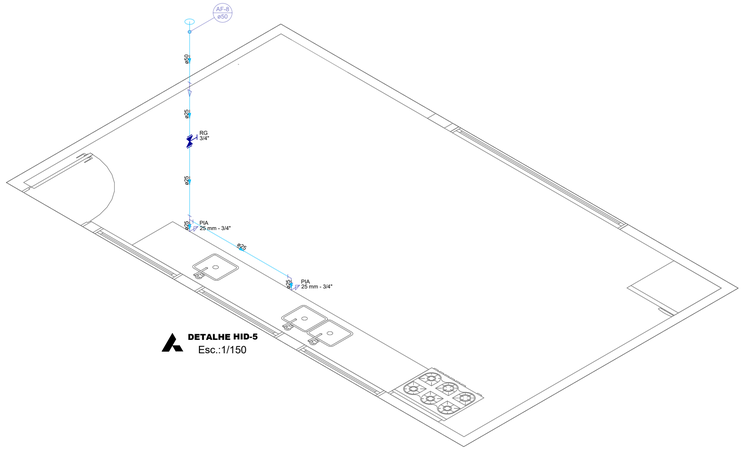



**DETALHE HID-5**
Esc.:1/150

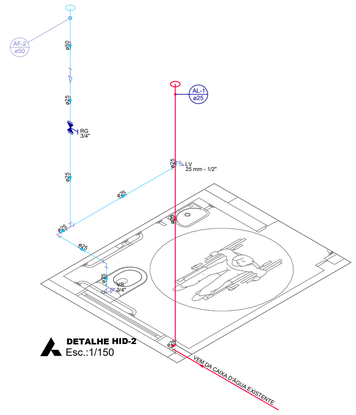


**DETALHE HID-2**
Esc.:1/150

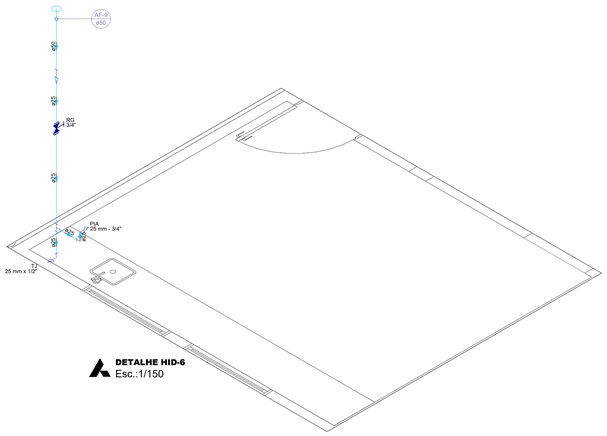


**DETALHE HID-6**
Esc.:1/150

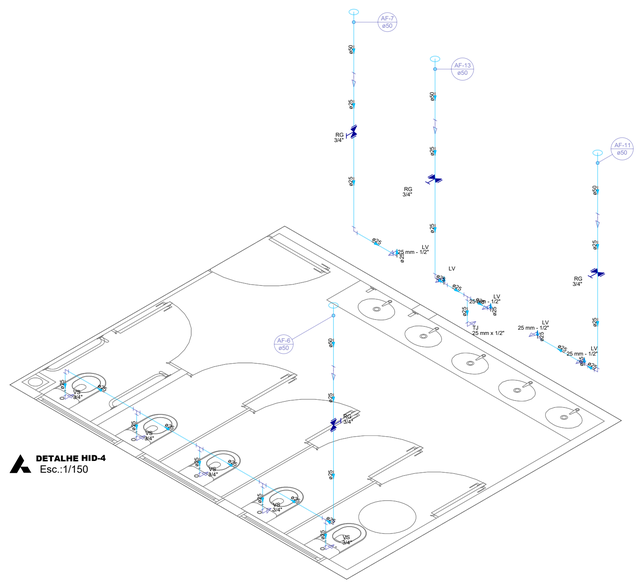


**DETALHE HID-4**
Esc.:1/150

# PROJETO HIDRÁULICO

ASSOCIAÇÃO DOS MUNICÍPIOS DO ALTO IRANI

Obra:
CENTRO COMUNITÁRIO B. NOSSA SRA. DE FÁTIMA
Rua Cruz e Souza- Lotes 23 e 25 - Quadra "B" - B. N. Sra. Fátima - Xanxerê/SC

Data: 09/2025

Resp. Técnico:
TANIA MARA BALDISSERA:07004476952
Assinado de forma digital por TANIA MARA BALDISSERA:07004476952
Dados: 2025.09.11 09:33:28 -03'00'
Tânia Mara Baldissera - CREA/SC 133.907-5

Escala: Indicada

Município:
Município de Xanxerê - CNPJ 83.009.860/0001-13

Área: 605,60m²

Desenho:

Especificação:
Projeto hidráulico

Prancha: HID 01/01