

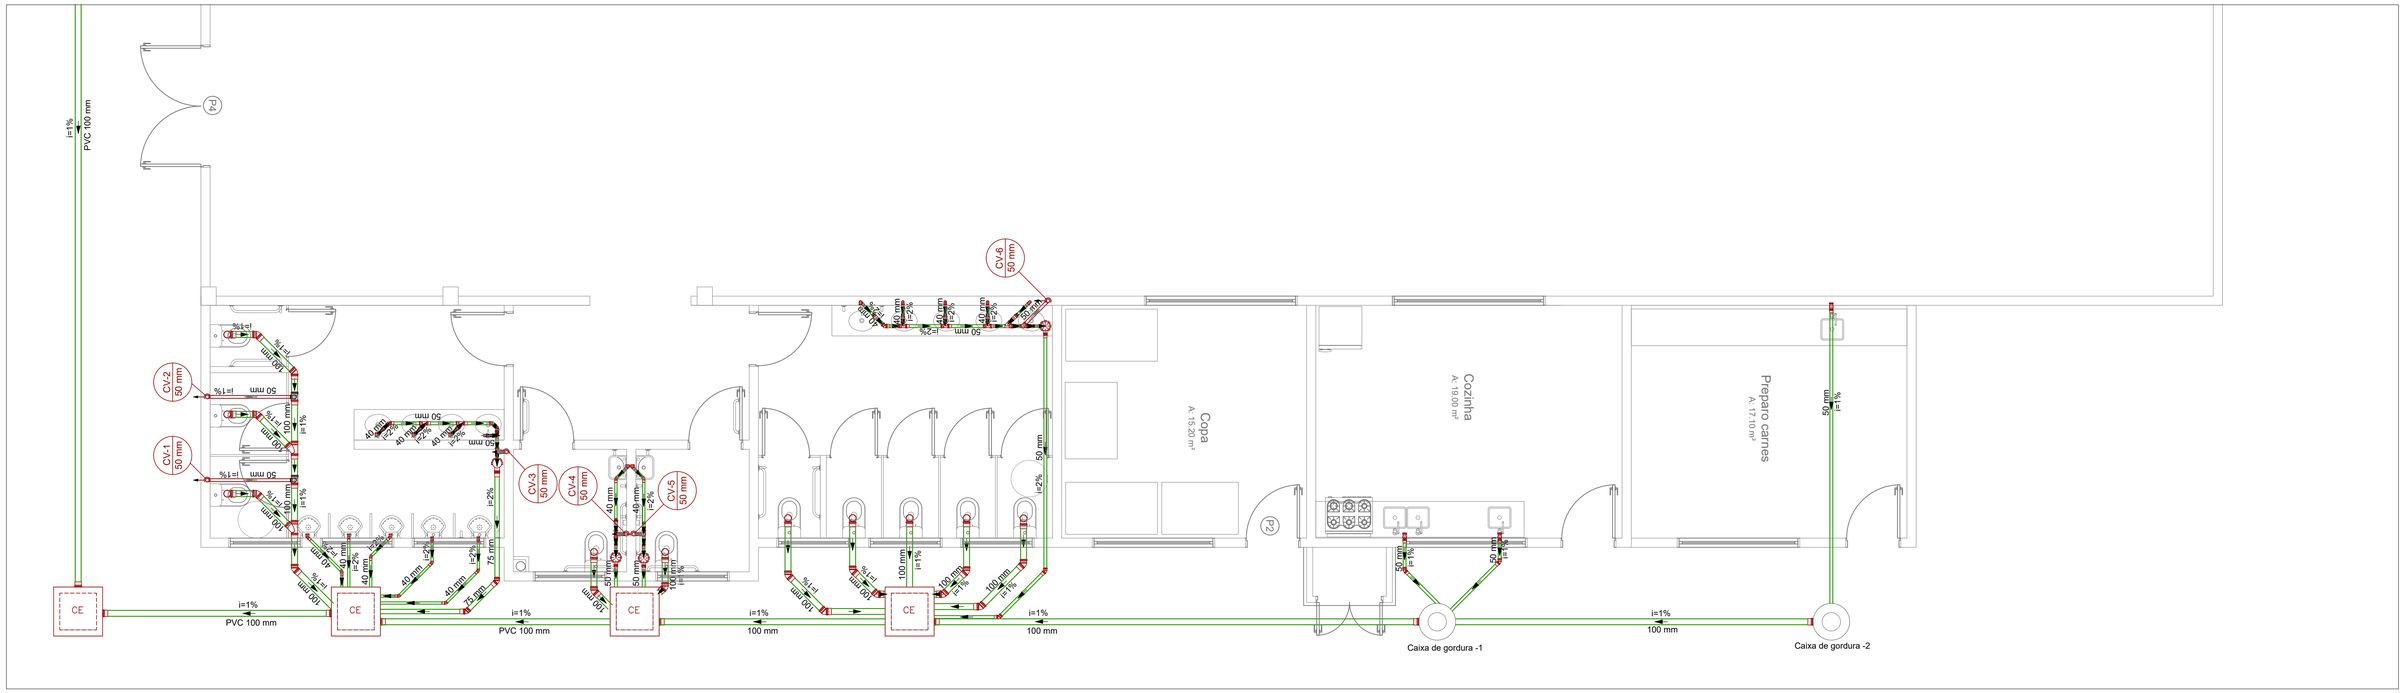


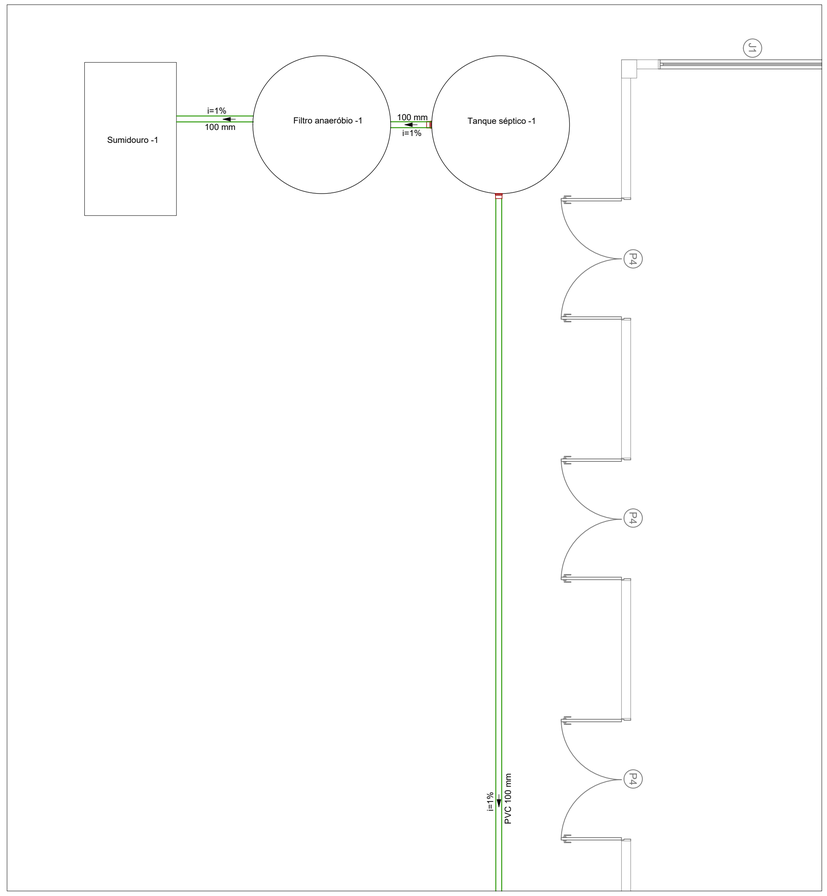

Legenda de condutos
Esgoto
Ventilação

Legenda	
	Bucha de redução longa
	Caixa Sifonada
CE	Caixas Inspeção Esgoto
	Joelho 45
	Joelho 90- coluna
	Junção simples
	Lavatório de Uso Geral
	Mictório de Descarga Automática- DN 40mm
	Pia de Cozinha Residencial com Sifão 50mm
	Ramais de Ventilação
	Te sanitário
	Vaso Sanitário c/ curva 90°

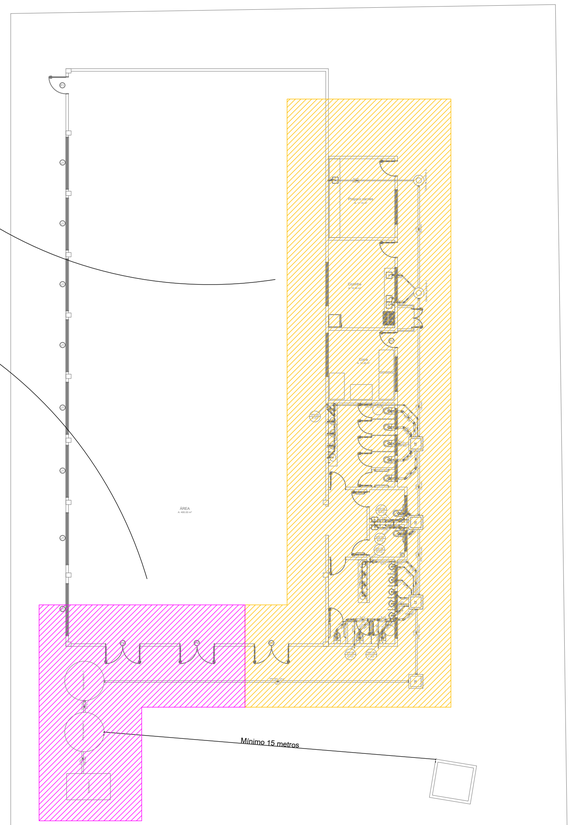

PROJETO SANITÁRIO

AMAI
ASSOCIAÇÃO DOS MUNICÍPIOS DO ALTO IRANI

Obra:
CENTRO COMUNITÁRIO B. NOSSA SRA. DE FÁTIMA
Rua Cruz e Souza- Lotes 23 e 25 - Quadra "B" - B. N. Sra. Fátima - Xanxerê/SC

Data: 08/2025

Resp. Técnico:
TANIA MARA BALDISSERA:07004476952
Assinado de forma digital por TANIA MARA BALDISSERA:07004476952
Dados: 2025.09.11 09:36:32 -03'00'
Tânia Mara Baldissera - CREA/SC 133.907-5

Escala: Indicada

Área: 113,00m²

Município:
Município de Xanxerê - CNPJ 83.009.860/0001-13

Desenho:

Especificação:
Projeto esgoto com detalhamentos pavimento térreo

Prancha: SAN 01/02