
Estrutura existente

Parede existente

Área da cobertura: 135,55 m²

Telha metálica esp 0.50 mm
Largura útil 985mm
Largura total 1.050mm

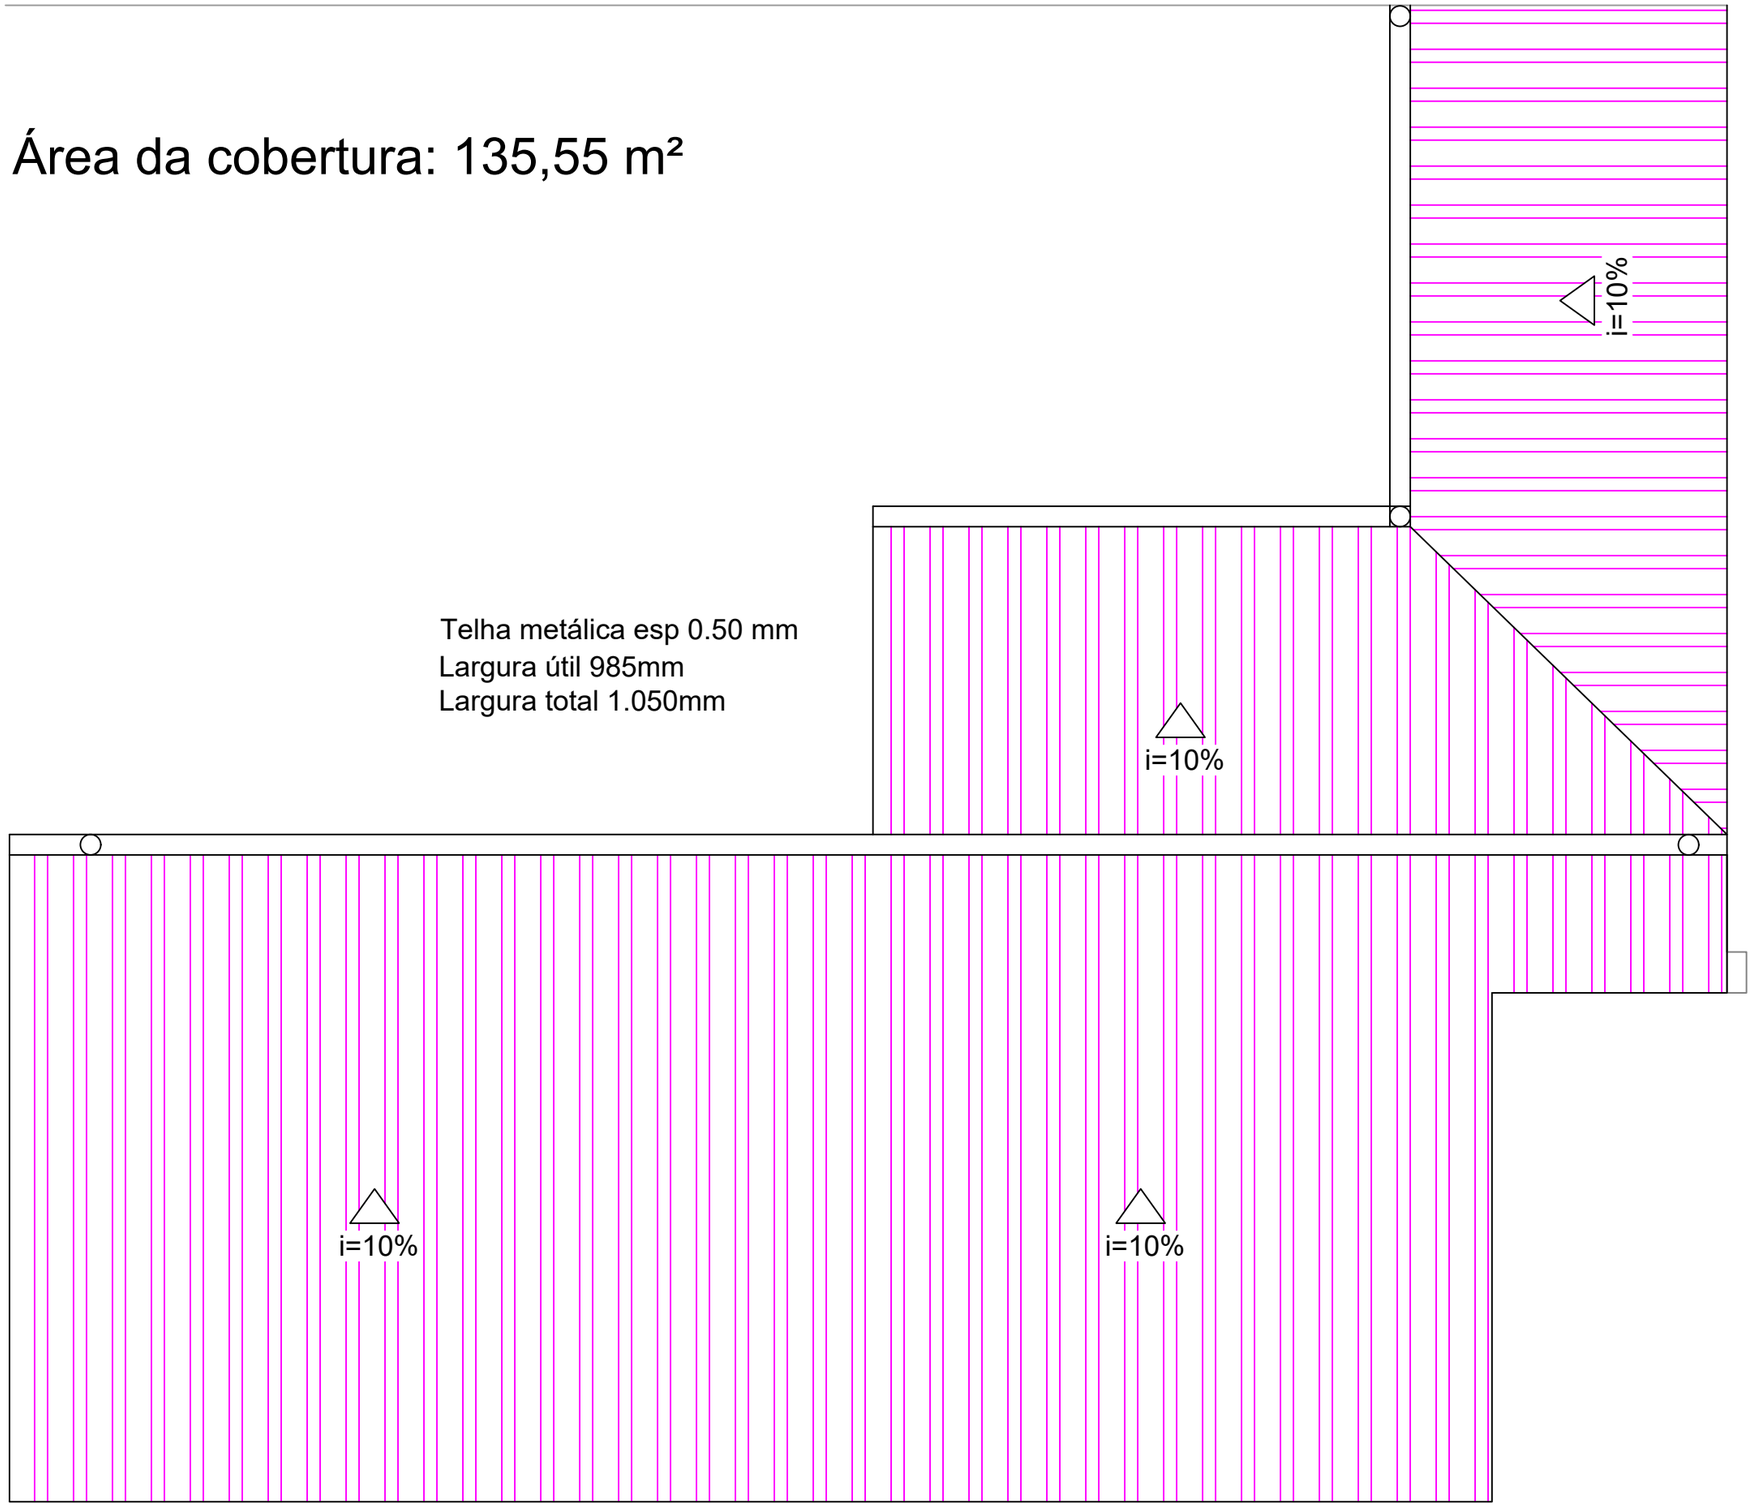

02 PLANTA DE COBERTURA
ESCALA: 1/60

PREFEITURA MUNICIPAL DE XANXERÊ
SECRETARIA DE PLANEJAMENTO URBANO E MEIO AMBIENTE

CEMEI CANTINHO FELIZ

RESPONSÁVEL TÉCNICO:
GABRIEL VIDAL SPILLER - CREA 184861-5

DATA: 26/11/2025

PRANCHA: 02/02

CONTEÚDO DA PRANCHA:
PLANTA DE COBERTURA

ESCALA: 1/60