
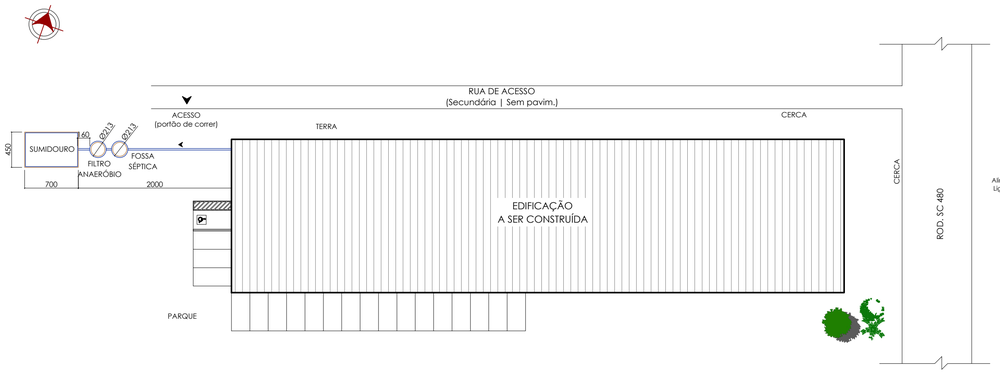



PLANTA LOCALIZAÇÃO

ÁREA: -
Esc: 1/400

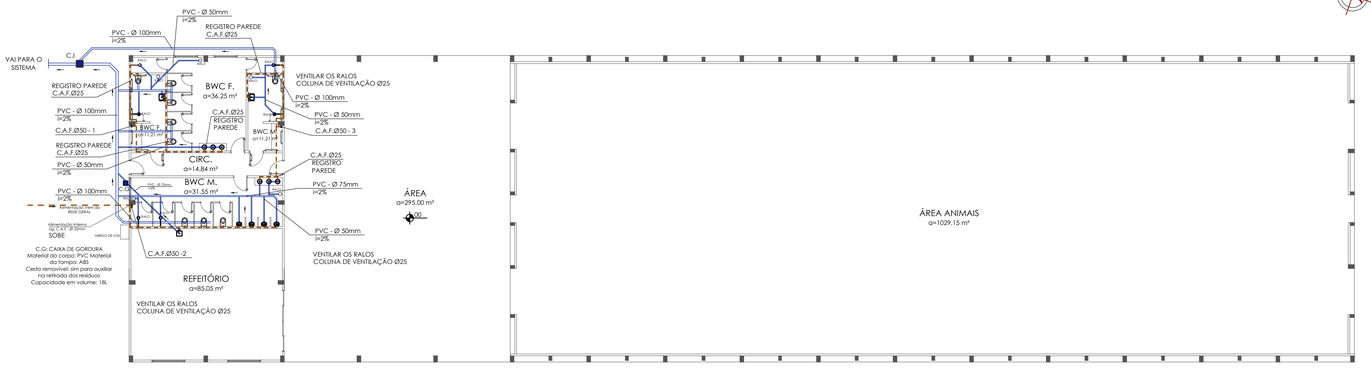


PLANTA BAIXA TÉRREO

ÁREA: 1600.00m²
Esc: 1/200

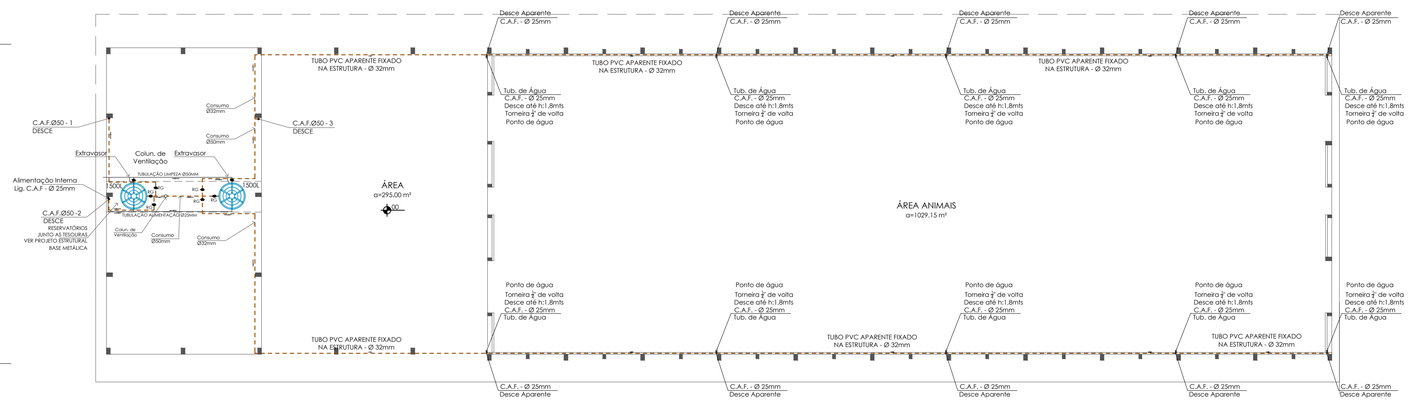

PLANTA BAIXA COBERTURA

ÁREA: 1953.60m²
Esc: 1/200

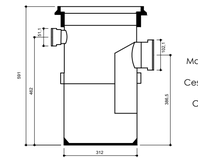

C.G: CAIXA DE GORDURA
Material do corpo: PVC Material da tampa: ABS
Cesto removível: sim para auxiliar na retirada dos resíduos
Capacidade em volume: 18L

Caixa de gordura

s/esc
Dimensões em milímetros

LEGENDA HIDROSSANITÁRIO

SIMBOLOGIA E LEGENDA HIDRO-SANITÁRIO


SIMBOLOGIA	LEGENDA	
CAIXA DE INSPEÇÃO (CI)	DH	DUCHA HIGIÊNICA
CX. DE GORDURA (CG)	CS	CAIXA SIFONADA
CAIXA D´ ÁGUA (FRIA) 1000 L	TV	TUBO DE VENTILAÇÃO
REGISTRO DE GAVETA	RG	REGISTRO GAVETA
REGISTRO DE PRESSÃO	RP	REGISTRO PRESSÃO
TUBULAÇÃO SANITÁRIA	TQE	TUBO DE QUEDA ESGOTO
TUBULAÇÃO ÁGUA QUENTE	CAQ	COLUNA DE ÁGUA QUENTE
TUBULAÇÃO ÁGUA FRIA	CAF	COLUNA DE ÁGUA FRIA
TUBULAÇÃO PLUVIAL	TQP	TUBO DE QUEDA PLUVIAL
TUBULAÇÃO GÁS	GÁS	TUBO DE GÁS (VEM PELO PISO)
MEDIDOR PADRÃO	RS	RALO SECO
PONTO DE ÁGUA H:1,80MTS	CAF	TORNEIRA 1/4 " METÁLICA

COTAS DAS ESPERAS PARA PONTOS DE ESGOTO


APARELHOS SANITÁRIOS		Altura do piso em cm	Distância do centro em cm
Registro de gaveta Geral		-	-
Registro de pressão		-	-
Mictório		60	-
Ducha Higiênica		-	-
Chuveiro	Ponto	-	-
	Registro de pressão	-	-
Lavatório	Saindo da bancada	55	-
	Sem coluna	55	-
	Saindo da parede	60	-
Bacia Sanitária	Caixa Acoplada	-	-
	Caixa Embutida	-	-
Pia de cozinha		60	-
Tanque	Com coluna	-	-
	Sem coluna	60	-
Tanque com AQ		60	-
Máquina de lavar roupas		80	-

COTAS DAS ESPERAS PARA PONTOS DE ÁGUA

APARELHOS SANITÁRIOS		Altura do piso em cm	Distância do centro em cm
Registro de gaveta Geral		60 ou 180	-
Registro de pressão		120 / 130	-
Mictório		100	
Ducha Higiênica		55	35
Chuveiro	Ponto	220 / 230	-
	Registro de pressão	120 / 130	-
Lavatório	Saindo da bancada	65	12,5
	Sem coluna	65	12,5
	Saindo da parede	100	-
Bacia Sanitária	Caixa Acoplada	30	15
	Caixa Embutida	110	-
Pia de cozinha		110 / 120	12,5
Tanque	Com coluna	120	-
	Sem coluna	120	-
Tanque com AQ		120	12,5
Máquina de lavar roupas		80 / 110	40

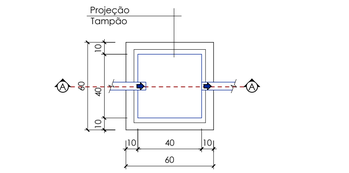

PLANTA BAIXA

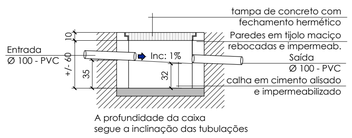


A profundidade da caixa segue a inclinação das tubulações

CORTE AA

DETALHE CAIXA DE INSPEÇÃO


Esc: -

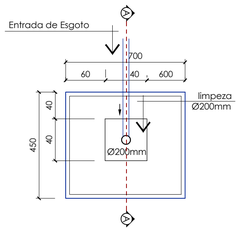

PLANTA BAIXA


DETALHE SUMIDOURO

Esc: -

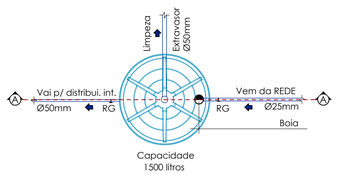


DETALHE CAIXA D´ ÁGUA

Esc: -

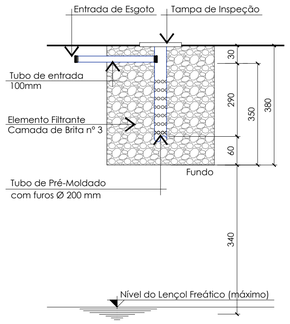


CORTE AA

BIORREATOR E BIOFILTRO

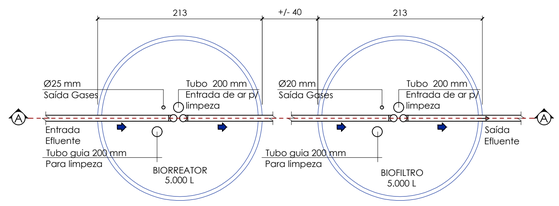

COM MANTA DE LODO ATIVADO

PLANTA BAIXA

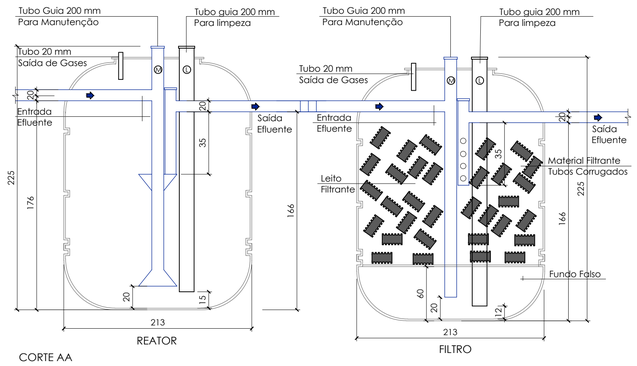

CORTE AA

DETALHE SISTEMA DE EFLUENTE

Esc: -

ESPECIFICAÇÕES:

ÁGUA FRIA
Tubulações e conexões PVC Ø 25mm para as ligações internas.

OBS: Dimensões mínimas adotadas conforme memorial descritivo. Os caminhos das tubulações podem sofrer alterações durante a execução da obra.

DESCRIÇÃO: EDIFICAÇÃO INDUSTRIAL

PROJETO HIDROSSANITÁRIO
PLANTA DE SITUAÇÃO
PLANTA DE LOCALIZAÇÃO
PLANTAS BAIXAS
PLANTA DE COBERTURA

PROPRIETÁRIO:

MUNICIPIO DE XANXERE
83.009.860/0001-13
(49) 3441-8500

RESPONSÁVEL TÉCNICO:

CHARLES LUIZ RABAIOLLI02333960981
Assinado de forma digital por CHARLES LUIZ RABAIOLLI02333960981
Dados: 2025.10.02 22:43:54 -03'00'

CHARLES LUIZ RABAIOLLI
Eng. Civil e Eng. em Seg. do Trabalho | CREA 061483-0
(49) 98412-5454

ENDEREÇO DA OBRA:

FEMI - RODOVIA SC 480, KM 505 - L. TRÊS PONTES
XANXERÊ - SC

ÁREA E ESCALA:	DATA:	PRANCHA:
INDICADAS	19/09/2025	01/01

Direitos autorais reservados lei nº 9.610/98