

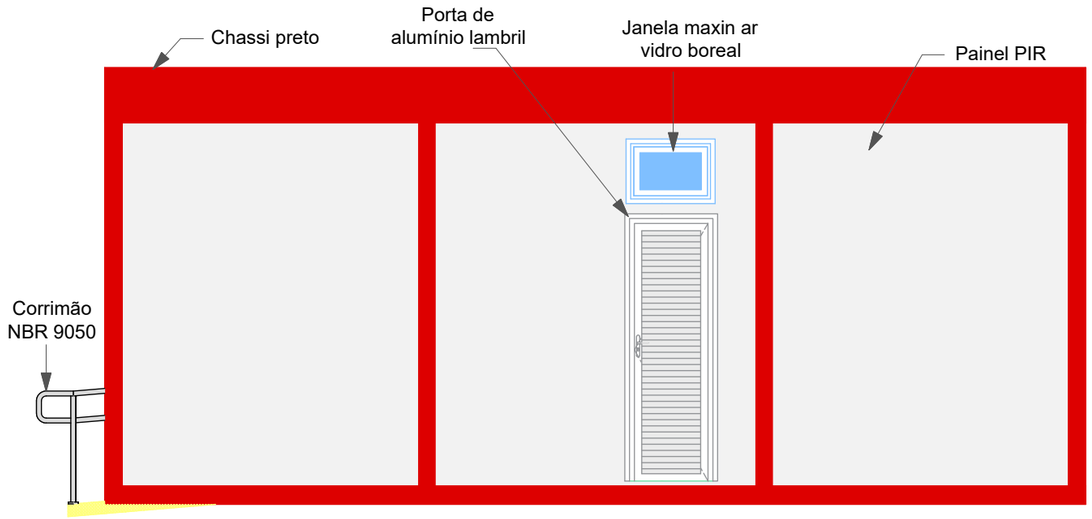



Fachada posterior
Escala:1/50

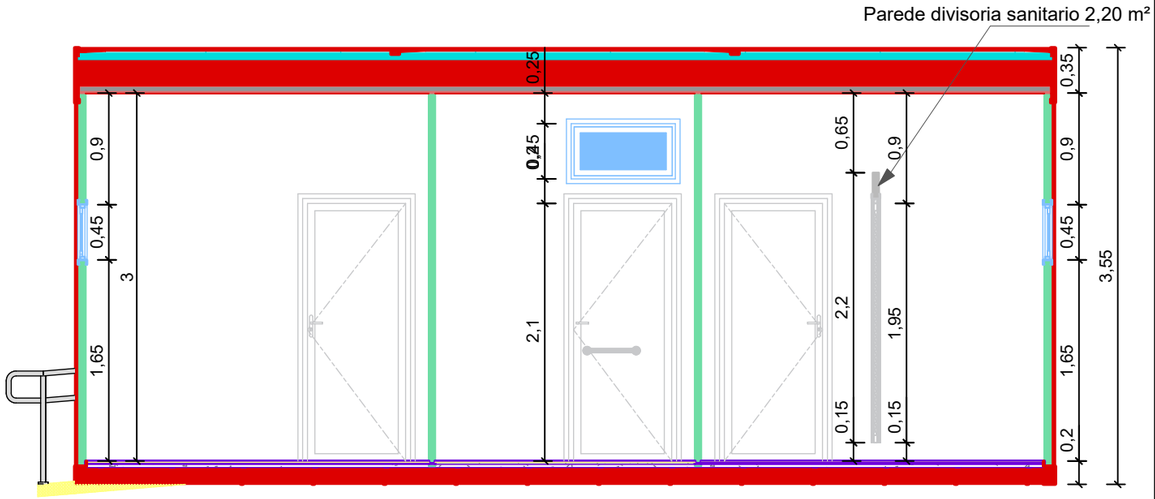


Corte A. A'
Escala:1/50

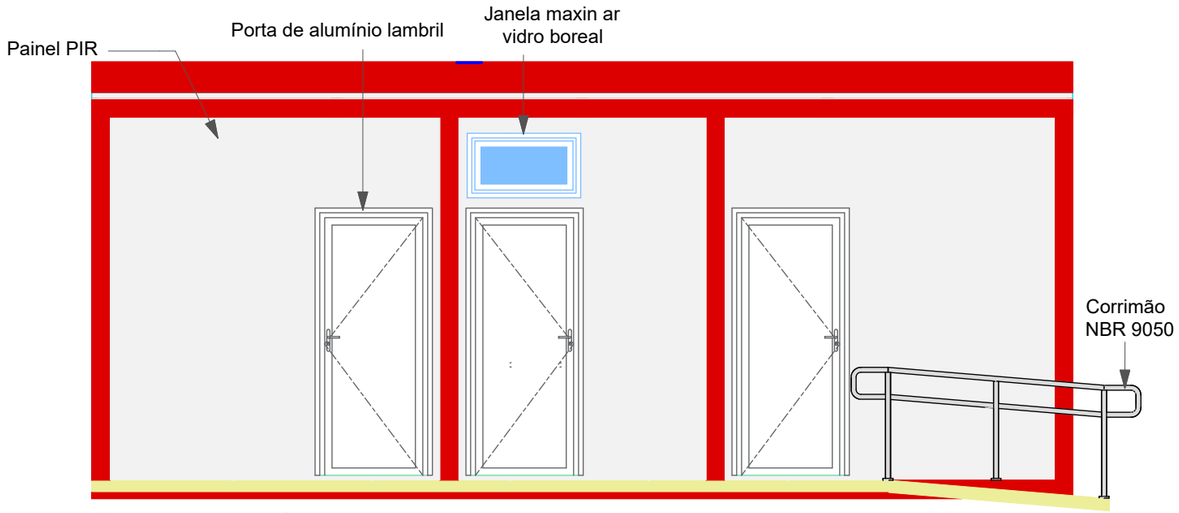

Fachada frontal
Escala:1/50

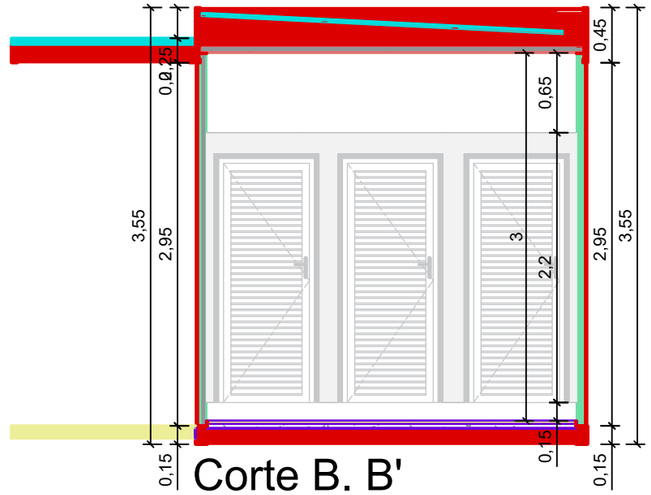

Corte B. B'
Escala:1/50

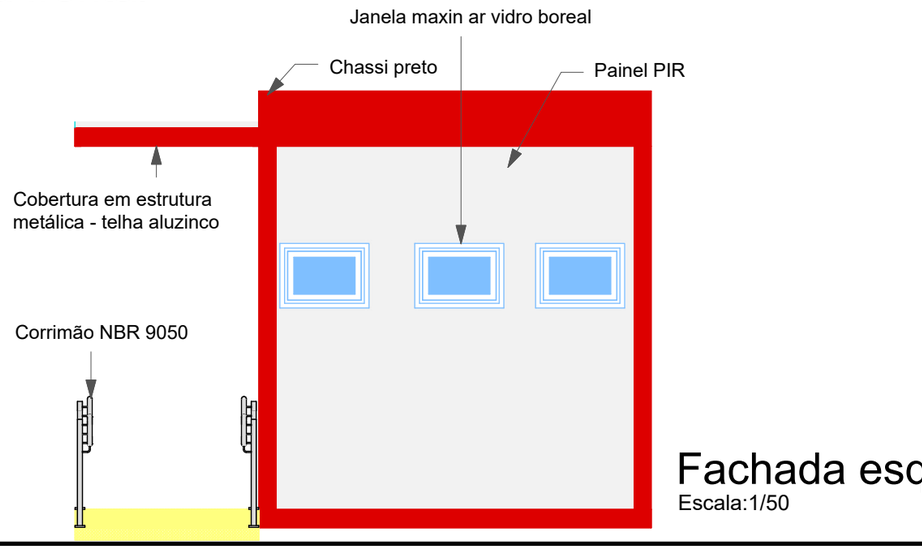

Fachada esquerda
Escala:1/50

PREFEITURA MUNICIPAL DE XANXERÊ

PROJETO
PROJETO ARQUITETÔNICO
SANITÁRIOS MODULARES

ENDEREÇO:

PROPRIETARIO
Prefeitura Municipal de Xanxerê

PREFEITO MUNICIPAL
Oscar Martarello

OBRA

DESENHISTA	ÁREA	REVISÃO	DATA PROJETO	ESCALA
-	37,60 m²		Julho/2023	1:50

FORMATO: A3

PRANCHA: 2 / 2

OBSERVAÇÕES

ROBSON DALLA ROSA:00641342969
Assinado de forma digital por ROBSON DALLA ROSA:00641342969
Dados: 2026.09.01 10:45:11 -03'00'