


CORTE a

escala 1:100

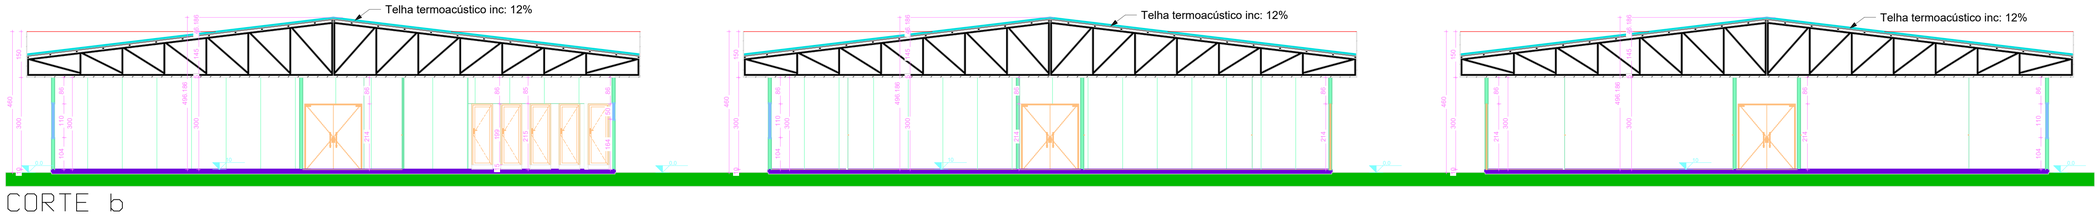

CORTE b

escala 1:100

PREFEITURA MUNICIPAL DE XANXERÊ

PROJETO

PROJETO ARQUITETÔNICO
ESCOLA TEMPO INTEGRAL

ENDEREÇO

RUA FRANCISCO GEMIRO BORTOLUZZ - BAIRRO DOS ESPORTES - XANXERÊ -SC

PROPRIETARIO

PREFEITURA DE XANXERÊ

PREFEITO MUNICIPAL

Oscar Martarello

RESPONSÁVEL TÉCNICO

ROBERTA SARTORI:02380917914

Assinado de forma digital por ROBERTA SARTORI:02380917914
Dados: 2025.08.27 10:17:21 -03'00'

Roberta Sartori
ARQUITETA CAU/SC A41903-6

DESENHISTA	ÁREA	REVISÃO	DATA PROJETO	ESCALA
-	**4037,50m2**	-	***AGO / 2025***	indicada

FORMATO: A1

OBSERVAÇÕES

PRANCHA: 7 / 16