
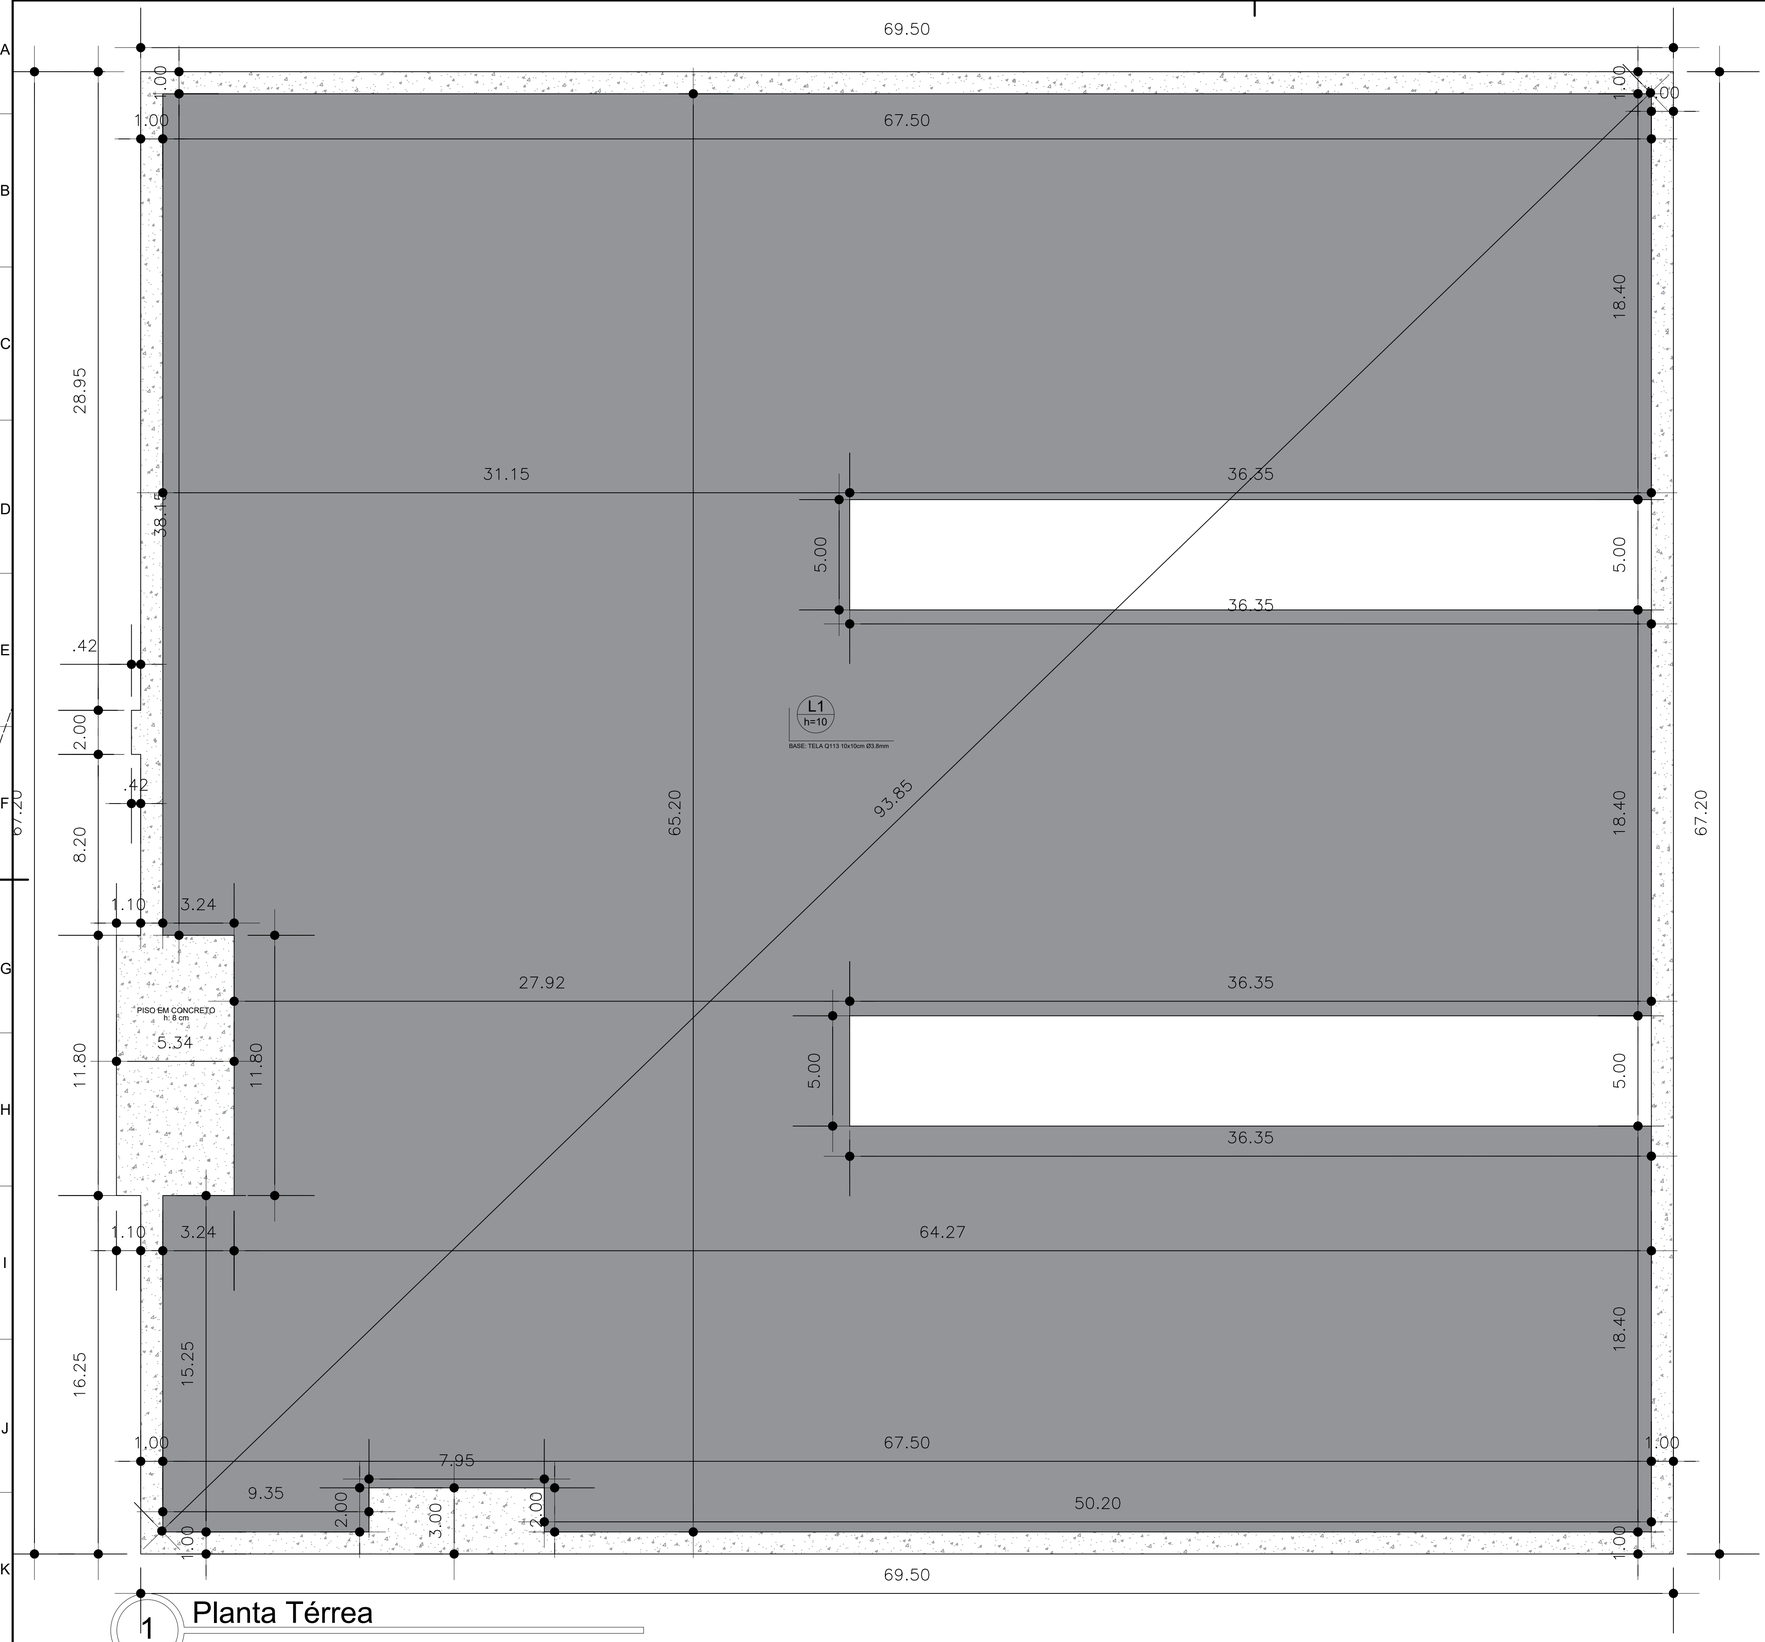


1 Planta Térrea

PROJETO DE FUNDAÇÃO

RADIER

DETALHE DA ARMADURA DE MALHA BASE

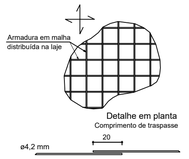

ARMADURA POSITIVA
- TELA Q113 (2,45m x 6,00m) Ø3,8mm

ARMADURA NEGATIVA
- TELA Q113 (2,45m x 6,00m) Ø3,8mm


RESUMO DO AÇO (ARMAÇÃO POSITIVA E NEGATIVA)

MALHA	Ø	A. UNIT	TOTAL MALHAS	PESO
TELA Q113	3,8	2,45 x 6,00	612 un.	16193 kg

Área de forma = 48,60m²
Volume de concreto (C-30) = 398,34m³
Lastro em Brita II

PISO DE CONCRETO

DETALHE DA ARMADURA DE MALHA BASE

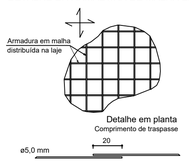

ARMADURA
- TELA Q-196 (2,45m x 6,00m) Ø5,0mm

RESUMO DO AÇO

MALHA	Ø	A. UNIT	TOTAL MALHAS	PESO
TELA Q-196	5,0	2,45 x 6,00	26 un.	1189 kg

Área de forma = 25,44m²
Volume de concreto (C-30) = 27m³
Lastro em Brita II

PREFEITURA MUNICIPAL DE XANXERÊ
CNPJ 83.009.860/0001-13 | (49) 99923-5102 | engenharia5@xanxere.sc.gov.br

RESPONSÁVEL TÉCNICO: PAULO CESAR DUTRA
REGISTRO NO CREA: 211768-4
- ENGENHEIRO CIVIL -

DATA: 15/10/2025

PRANCHA: 1/1

EMPREENDIMENTO: ESCOLA EM TEMPO INTEGRAL

CONTEÚDO DA PRANCHA: DETALHAMENTO DA FUNDAÇÃO

ESCALA: 1/100