
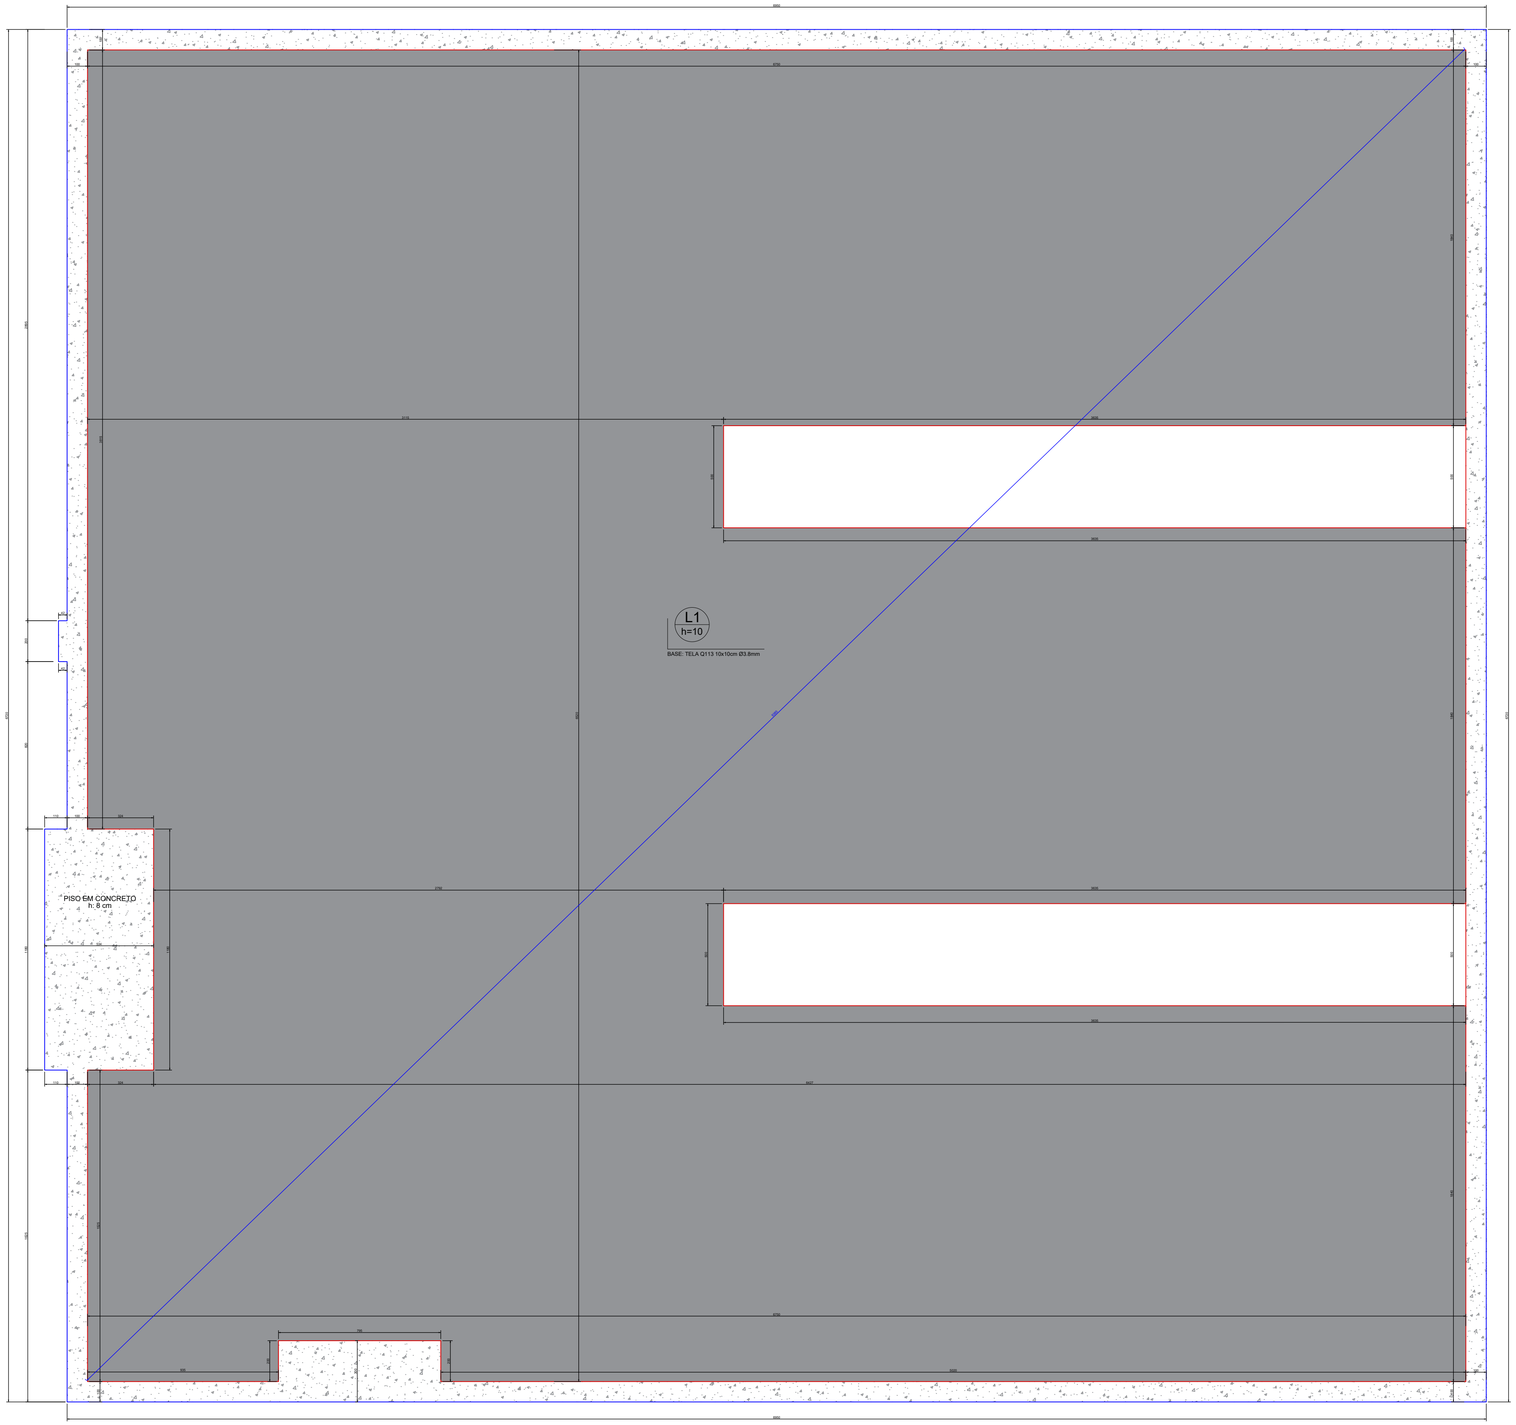


PLANTA DE FUNDAÇÃO

escala 1:150

RADIER

DETALHE DA ARMADURA DE MALHA BASE

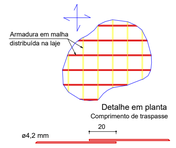

ARMADURA POSITIVA
- TELA Q113 (2,45m x 6,00m) Ø3,8mm

ARMADURA NEGATIVA
- TELA Q113 (2,45m x 6,00m) Ø3,8mm


RESUMO DO AÇO (ARMAÇÃO POSITIVA E NEGATIVA)

MALHA	Ø	A. UNIT	TOTAL MALHAS	PESO
TELA Q113	3,8	2,45 x 6,00	612 un.	16193 kg

Área de forma = 48,60m²
Volume de concreto (C-30) = 398,34m³
Lastro em Brita II

PISO DE CONCRETO

DETALHE DA ARMADURA DE MALHA BASE

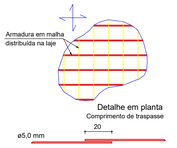

ARMADURA
- TELA Q-196 (2,45m x 6,00m) Ø5,0mm

RESUMO DO AÇO

MALHA	Ø	A. UNIT	TOTAL MALHAS	PESO
TELA Q-196	5,0	2,45 x 6,00	26 un.	1189 kg

Área de forma = 25,44m²
Volume de concreto (C-30) = 27m³
Lastro em Brita II

PREFEITURA MUNICIPAL DE XANXERÊ

PROJETO

PROJETO DE FUNDAÇÃO
ESCOLA TEMPO INTEGRAL

ENDEREÇO

RUA FRANCISCO GEMIRO BORTOLUZZ - BAIRRO DOS ESPORTES - XANXERÊ -SC

PROPRIETÁRIO

PREFEITURA DE XANXERÊ

PREFEITO MUNICIPAL

Oscar Martarello

RESP. TÉCNICO

PAULO CESAR DUTRA CARDOSO:01927224098

Assinado de forma digital por PAULO CESAR DUTRA CARDOSO:01927224098
Dados: 2025.08.27 10:22:52 -03'00'

DESENHISTA	*ÁREA*	*REVISÃO*	*DATA PROJETO*	*ESCALA*
-	**4037,50m2**	-	***AGO / 2025***	indicada

FORMATO: A1

OBSERVAÇÕES:

PRANCHA: 9 / 16