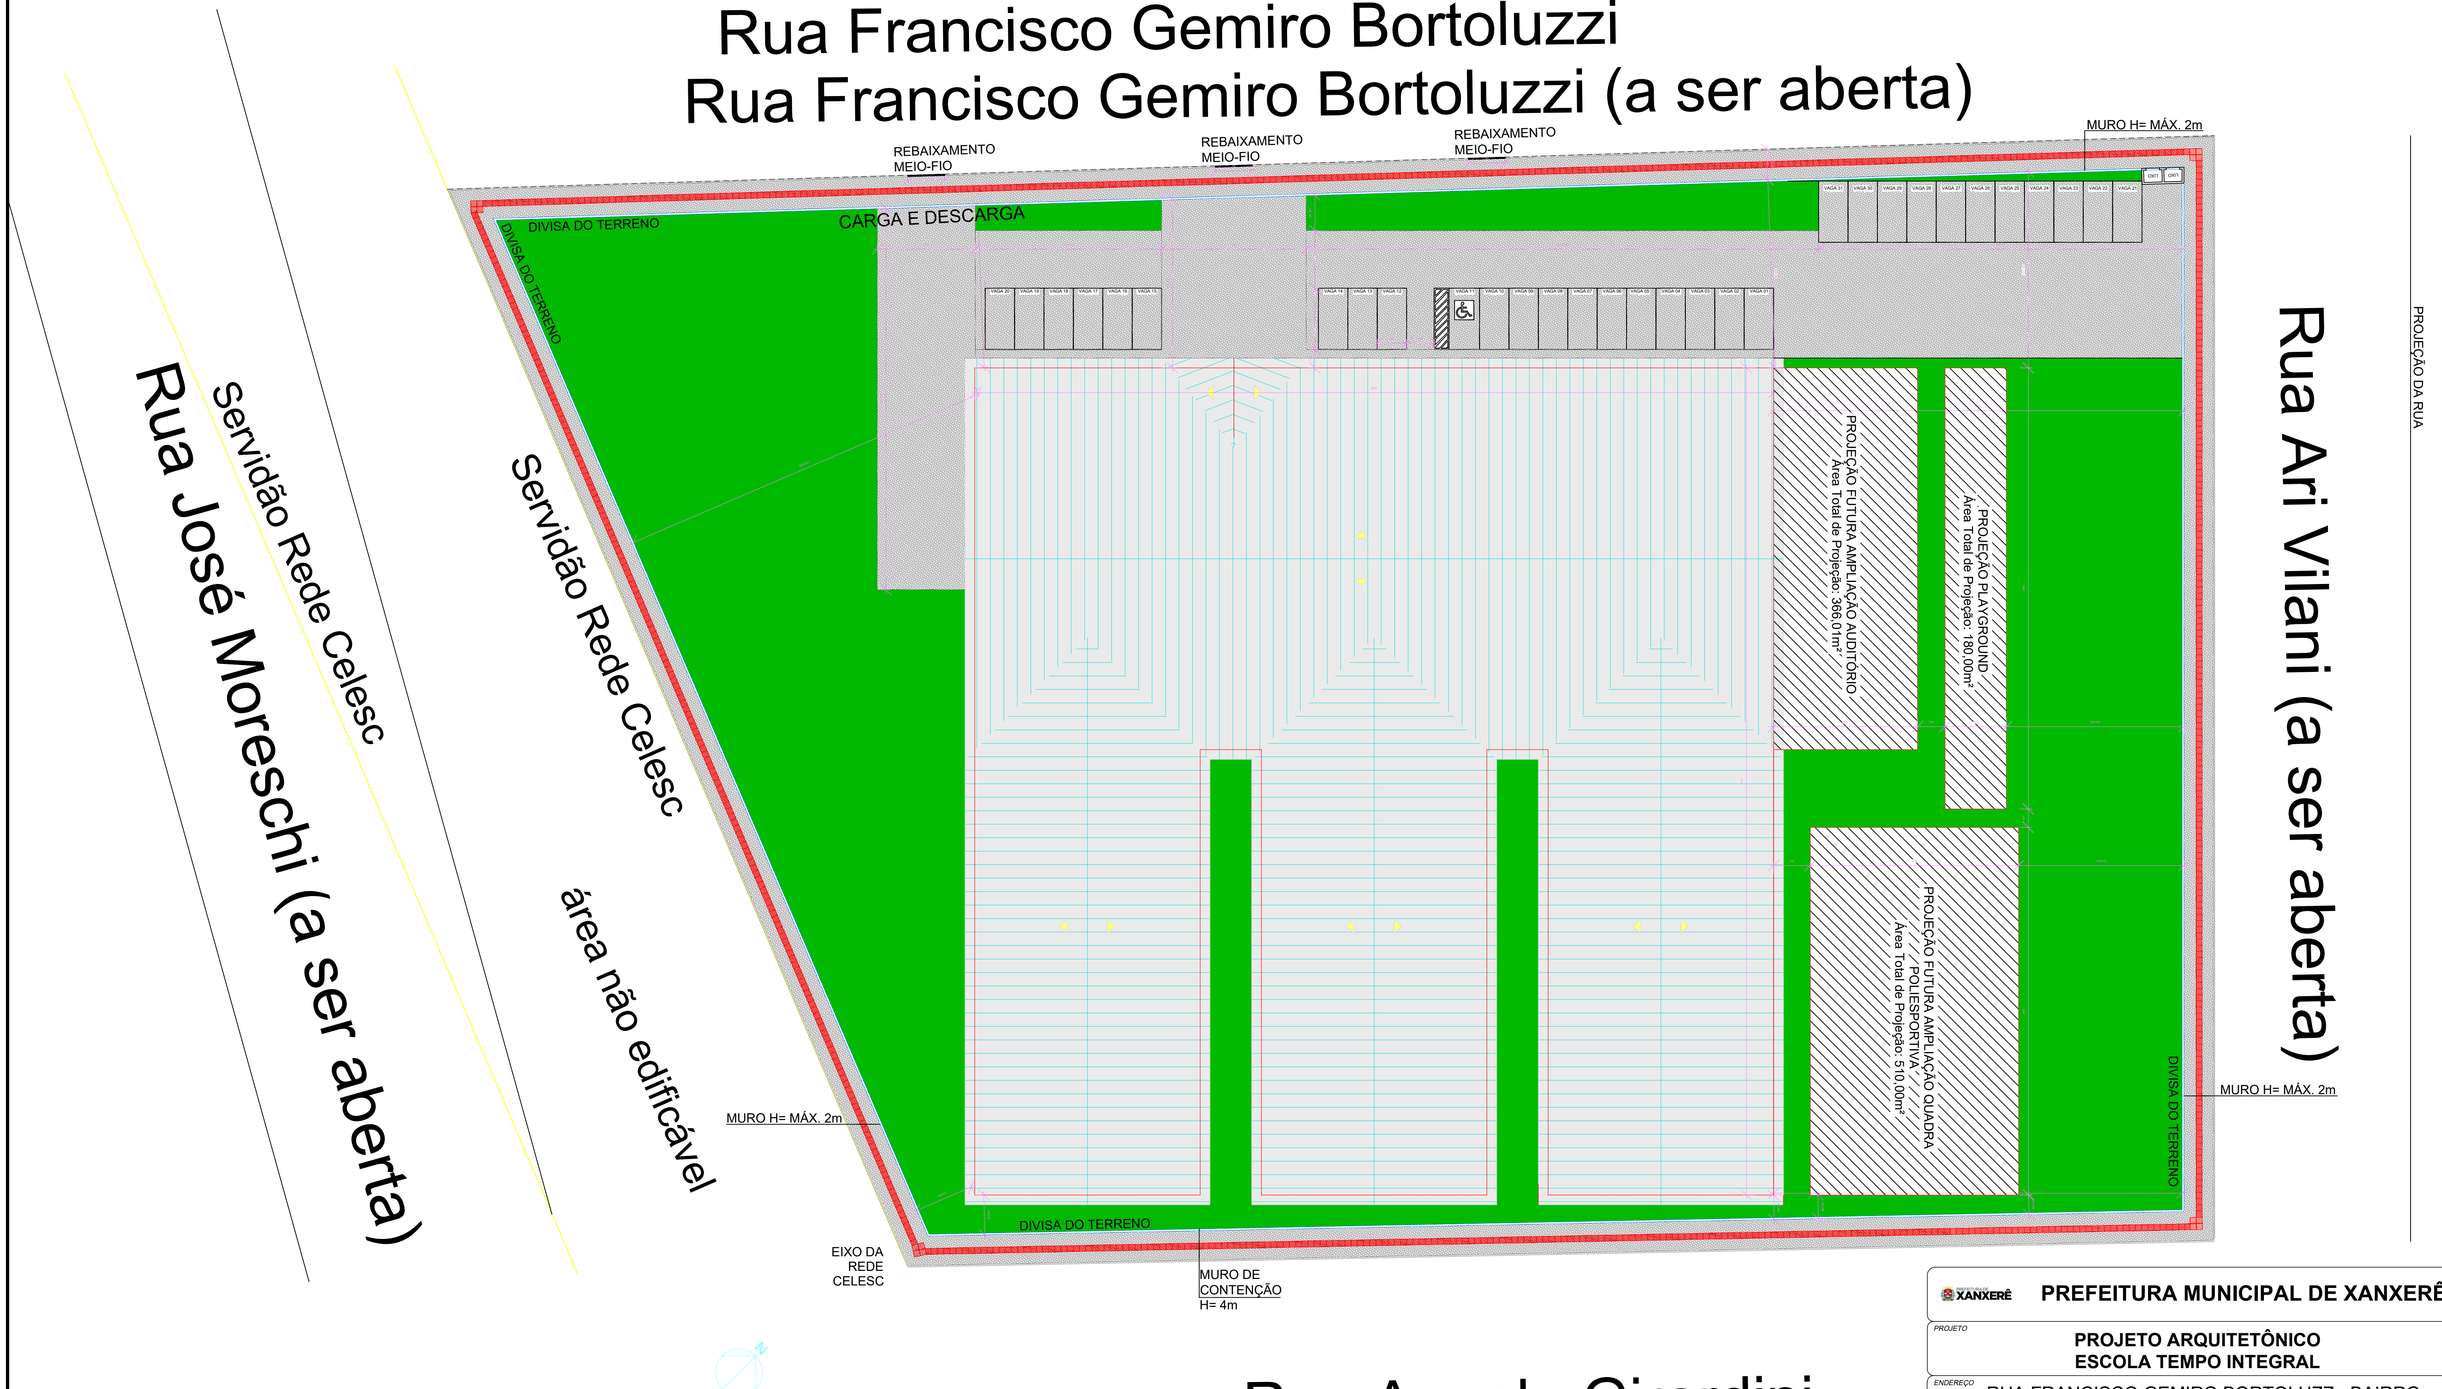


LOCAÇÃO
esc. 1:250

PREFEITURA MUNICIPAL DE XANXERÊ

PROJETO
PROJETO ARQUITETÔNICO
ESCOLA TEMPO INTEGRAL

ENDEREÇO
RUA FRANCISCO GEMIRO BORTOLUZZ - BAIRRO DOS ESPORTES - XANXERÊ -SC

PROPRIETARIO
PREFEITURA DE XANXERÊ

PREFEITO MUNICIPAL
Oscar Martarello

RESP. TÉCNICO
ROBERTA SARTORI:02380917914
Assinado de forma digital por ROBERTA SARTORI:02380917914
Dados: 2025.08.27 10:21:56 -03'00'
Roberta Sartori
ARQUITETA CAU/SC A41903-6

DESENHISTA	*ÁREA*	*REVISÃO*	*DATA PROJETO*	*ESCALA*
-	**4037,50m2**	-	***AGO / 2025***	indicada

FORMATO A1

OBSERVAÇÕES

PRANCHA 4 / 16