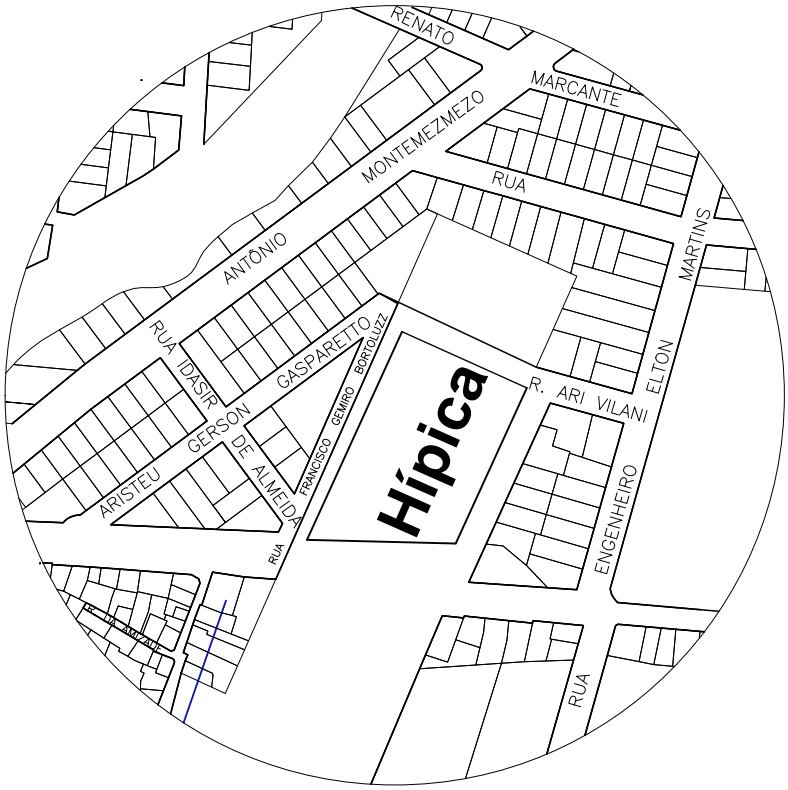


SITUAÇÃO
escala 1:5000

PREFEITURA DE XANXERÊ	*PROPRIETARIO* PREFEITURA DE XANXERÊ	*REVISÃO* -	*DATA* **AGO / 2025**
PROJETO	**ESCOLA TEMPO INTEGRAL**		*ESCALA* indicada
DESCRIMINAÇÃO	**PLANTA DE SITUAÇÃO**		*DESENHISTA* -
PREFEITO MUNICIPAL **Oscar Martarello**	*RESP. TÉCNICO* ROBERTA SARTORI:02380917914 Assinado de forma digital por ROBERTA SARTORI:02380917914 Dados: 2025.08.27 10:21:13 -03'00' **Roberta Sartori** ARQUITETA CAU/SC A41903-6		*ÁREA* - *PRANCHA* 1 / 16

Inserir local do arquivo