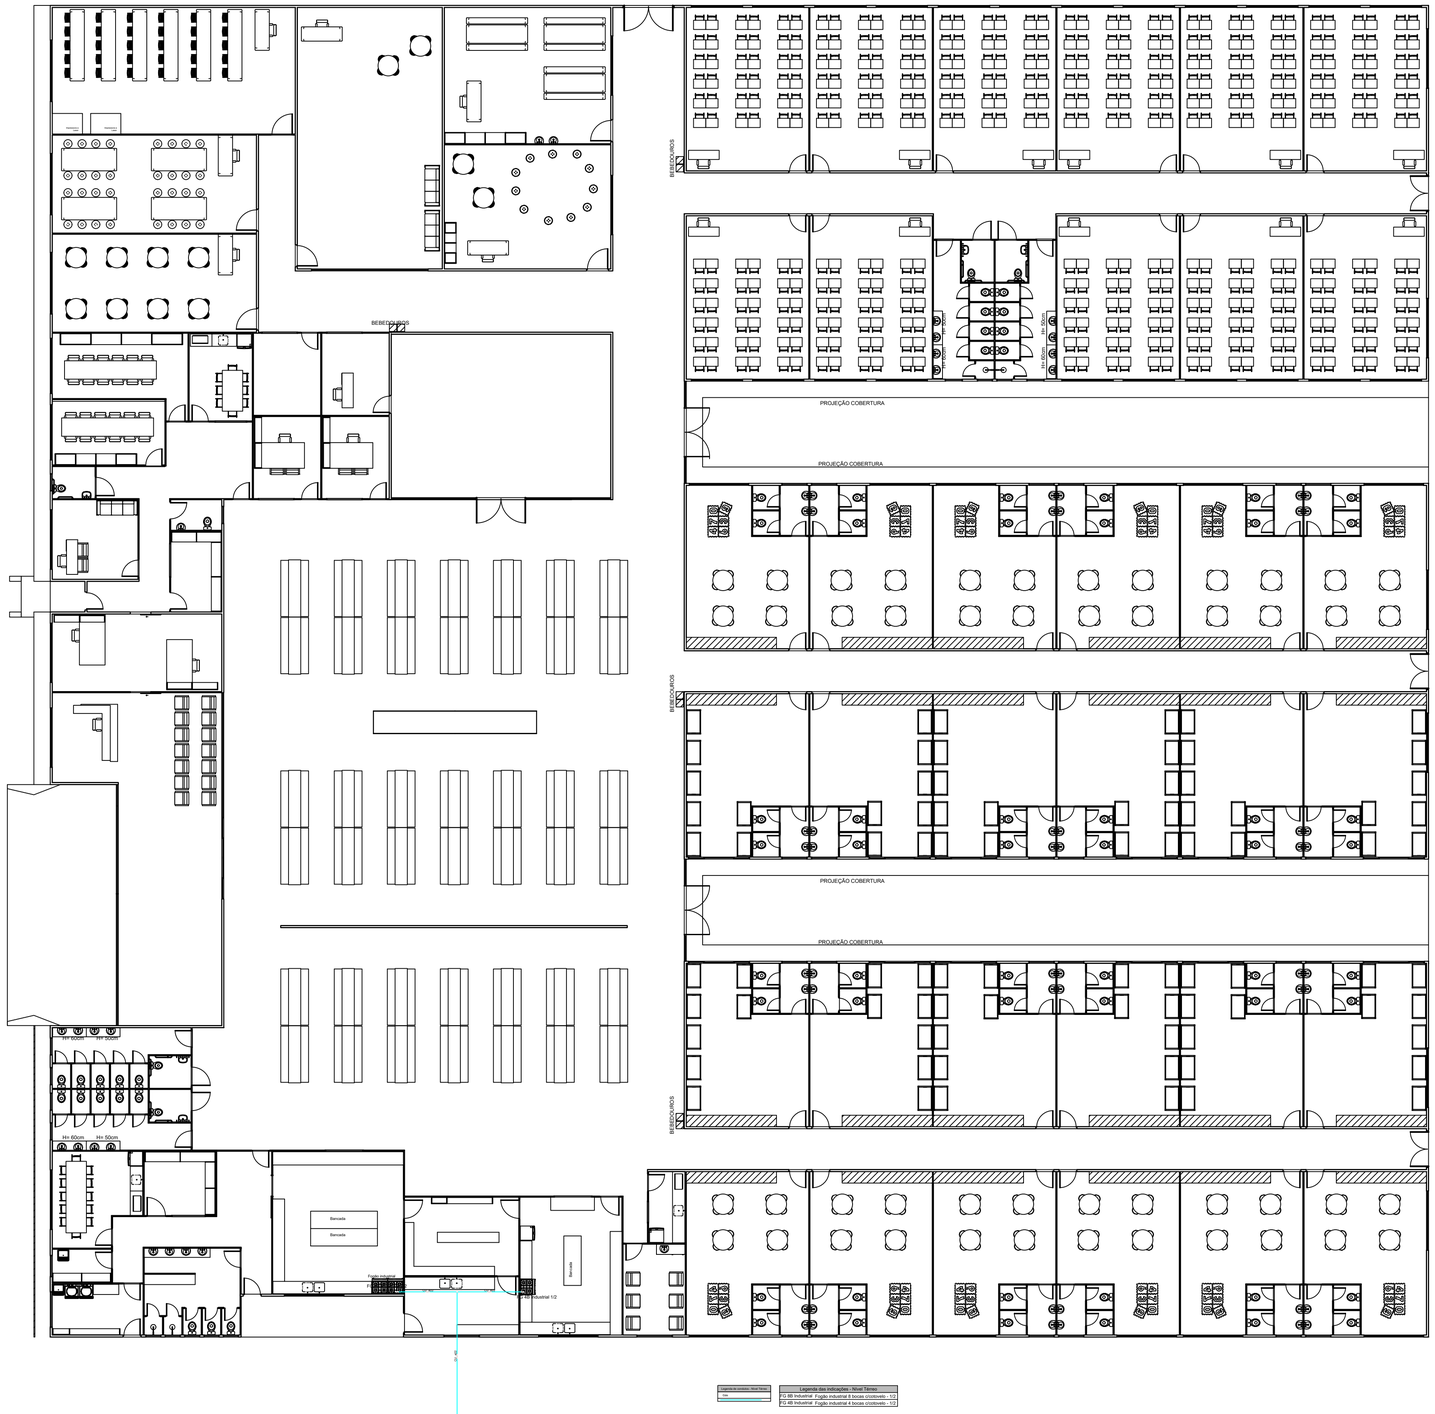


PROJETO DE GÁS
escala 1:150

PREFEITURA MUNICIPAL DE XANXERÊ

PROJETO
PROJETO DE GÁS
ESCOLA TEMPO INTEGRAL

ENDEREÇO
RUA FRANCISCO GEMIRO BORTOLUZZ - BAIRRO DOS ESPORTES - XANXERÊ -SC

PROPRIETARIO
PREFEITURA DE XANXERÊ

PREFEITO MUNICIPAL
Oscar Martarello

RESP. TÉCNICO

DESENHISTA	*ÁREA*	*REVISÃO*	*DATA PROJETO*	*ESCALA*
-	**4037,50m2**	-	***AGO / 2025***	indicada

FORMATO A1

OBSERVAÇÕES

PRANCHA 12 /16