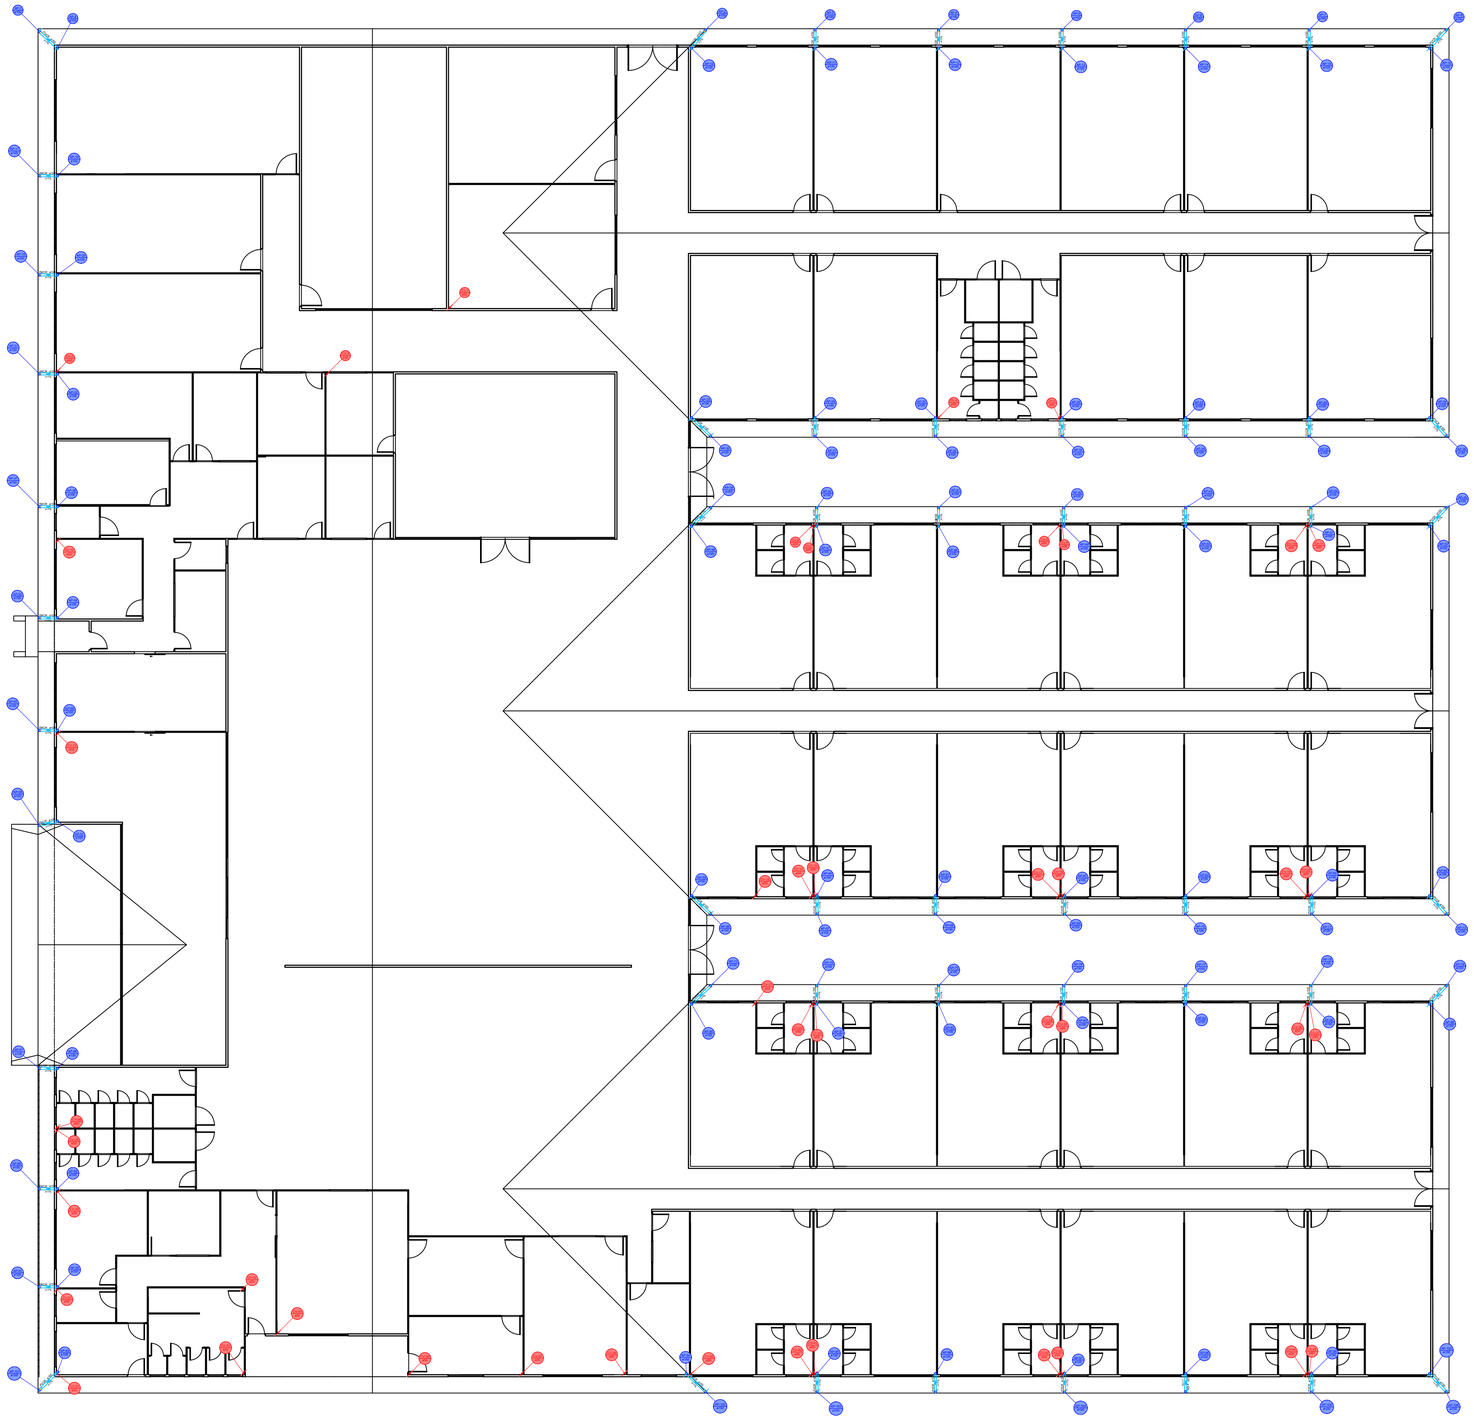


PROJETO SANITÁRIO - NÍVEL INTERMEDIÁRIO (FORRO)

escala 1:150

PREFEITURA MUNICIPAL DE XANXERÊ

PROJETO

PROJETO SANITÁRIO FORRO
ESCOLA TEMPO INTEGRAL

ENDEREÇO

RUA FRANCISCO GEMIRO BORTOLUZZ - BAIRRO DOS ESPORTES - XANXERÊ -SC

PROPRIETÁRIO

PREFEITURA DE XANXERÊ

PREFEITO MUNICIPAL

Oscar Martarello

RESP. TÉCNICO

PAULO CESAR DUTRA CARDOSO:01927224098

Assinado de forma digital por PAULO CESAR DUTRA CARDOSO:01927224098
Dados: 2025.08.27 10:26:28 -03'00'

DESENHISTA	ÁREA	REVISÃO	DATA PROJETO	ESCALA
-	4037,50m2	-	AGO / 2025	indicada

FORMATO: A1

PRANCHA: 15 / 16

OBSERVAÇÕES