


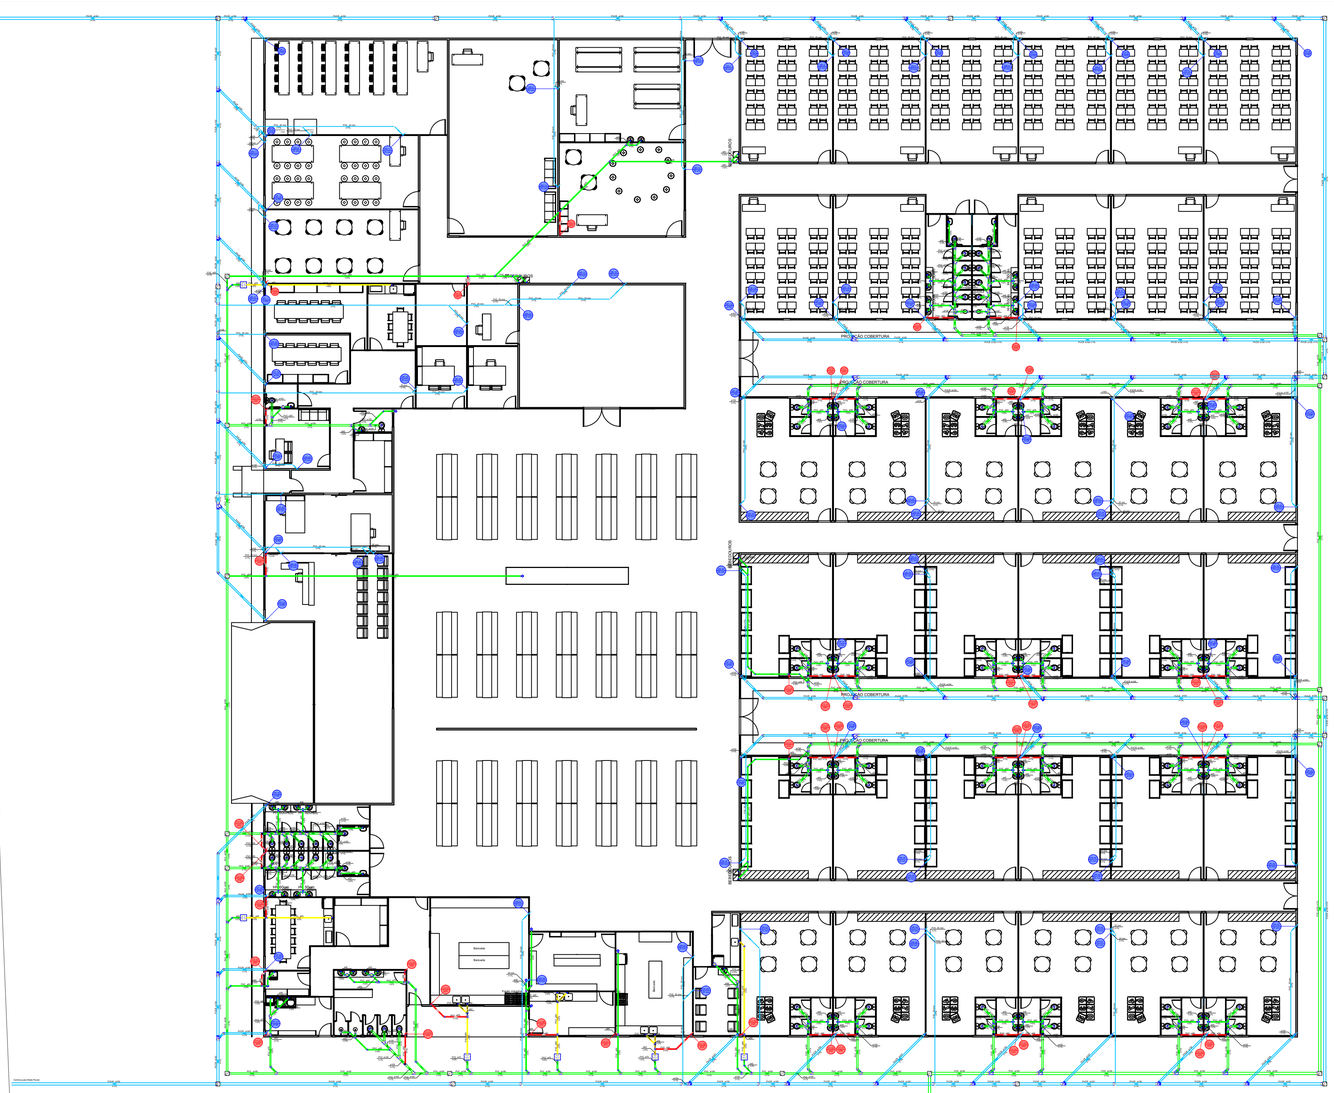

PROJETO SANITÁRIO - PAVIMENTO TÉRREO

escala 1:200

PREFEITURA MUNICIPAL DE XANXERÊ

PROJETO

PROJETO SANITÁRIO TÉRREO
ESCOLA TEMPO INTEGRAL

ENDEREÇO

RUA FRANCISCO GEMIRO BORTOLUZZ - BAIRRO DOS ESPORTES - XANXERÊ -SC

PROPRIETÁRIO

PREFEITURA DE XANXERÊ

PREFEITO MUNICIPAL

Oscar Martarello

RESP. TÉCNICO

PAULO CESAR DUTRA CARDOSO:01927224098

Assinado de forma digital por PAULO CESAR DUTRA CARDOSO:01927224098
Dados: 2025.08.27 10:27:04 -03'00'

DESENHISTA	*ÁREA*	*REVISÃO*	*DATA PROJETO*	*ESCALA*
-	**4037,50m2**	-	***AGO / 2025***	indicada

OBSERVAÇÕES

FORMATO A1

PRANCHA 14 / 16