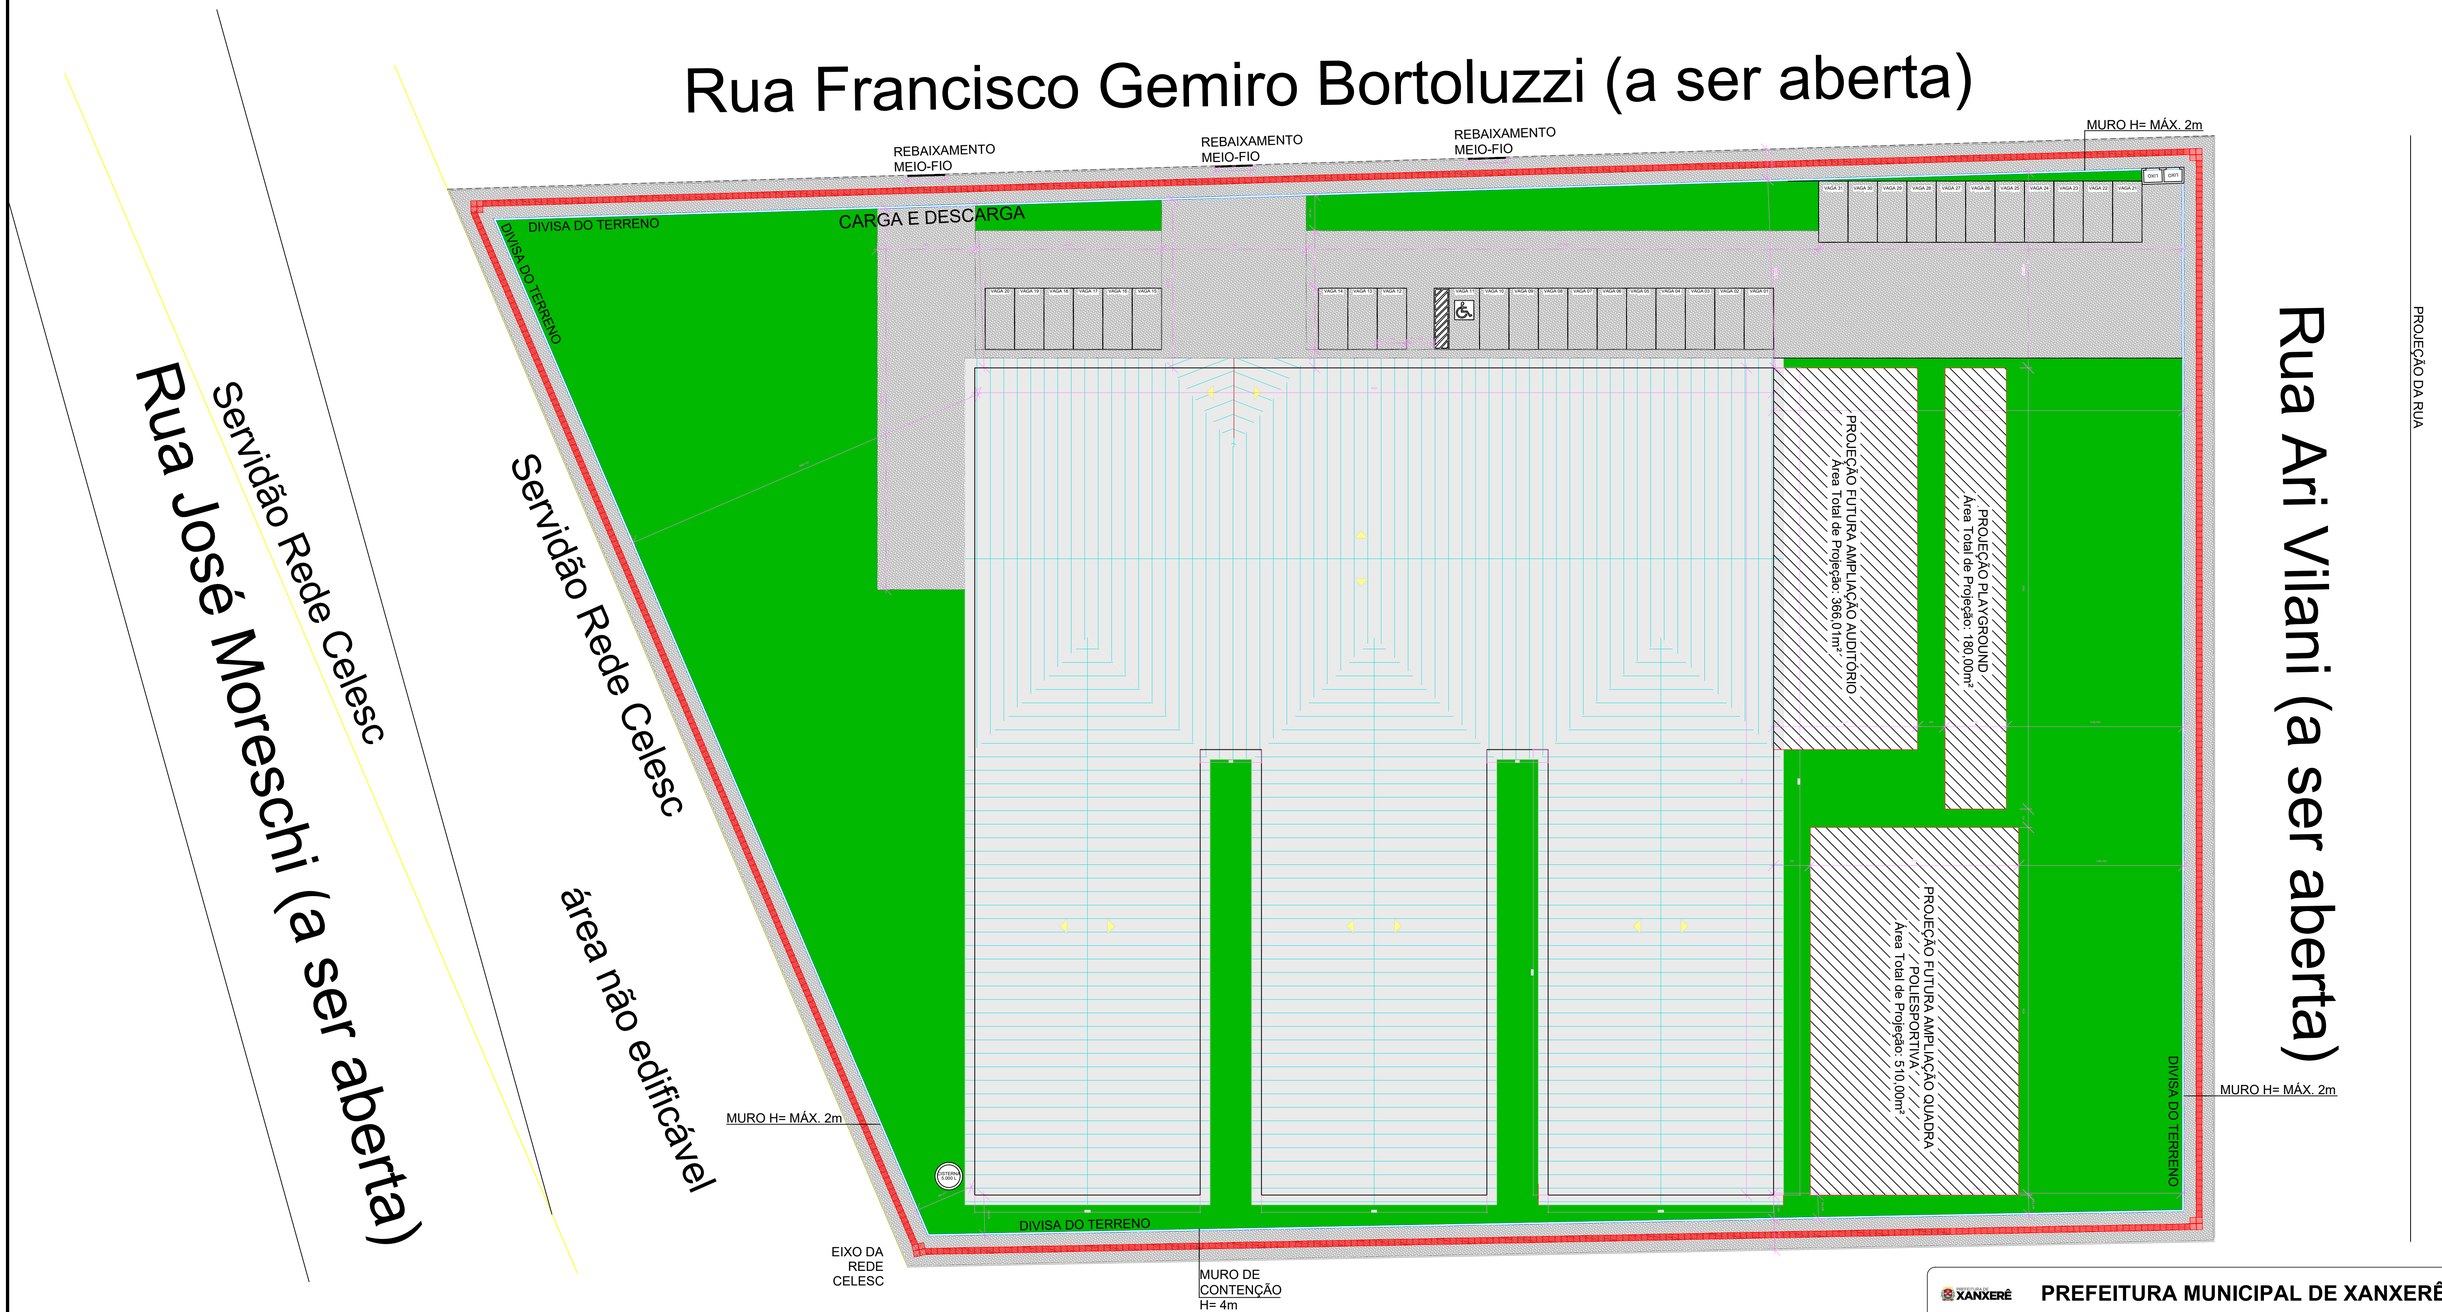


PERÍMETRO: 410,8 METROS

LOCAÇÃO
esc. 1:250

PREFEITURA MUNICIPAL DE XANXERÊ

PREFEITURA MUNICIPAL DE XANXERÊ

PROJETO
PLANTA DE LOCAÇÃO
ESCOLA TEMPO INTEGRAL

ENDEREÇO
RUA FRANCISCO GEMIRO BORTOLUZZ - BAIRRO DOS ESPORTES - XANXERÊ -SC

PROPRIETARIO
PREFEITURA DE XANXERÊ

PREFEITO MUNICIPAL	RESP. TÉCNICO
Oscar Martarello	

DESENHISTA	ÁREA	REVISÃO	DATA PROJETO	ESCALA
-	**4037,50m2**	-	***DEZ / 2025***	indicada

FORMATO: A1

OBSERVAÇÕES:

PRANCHA: 4 / 16