

PROJETO ELÉTRICO

PADRÃO DE ENTRADA DE ENERGIA ELÉTRICA

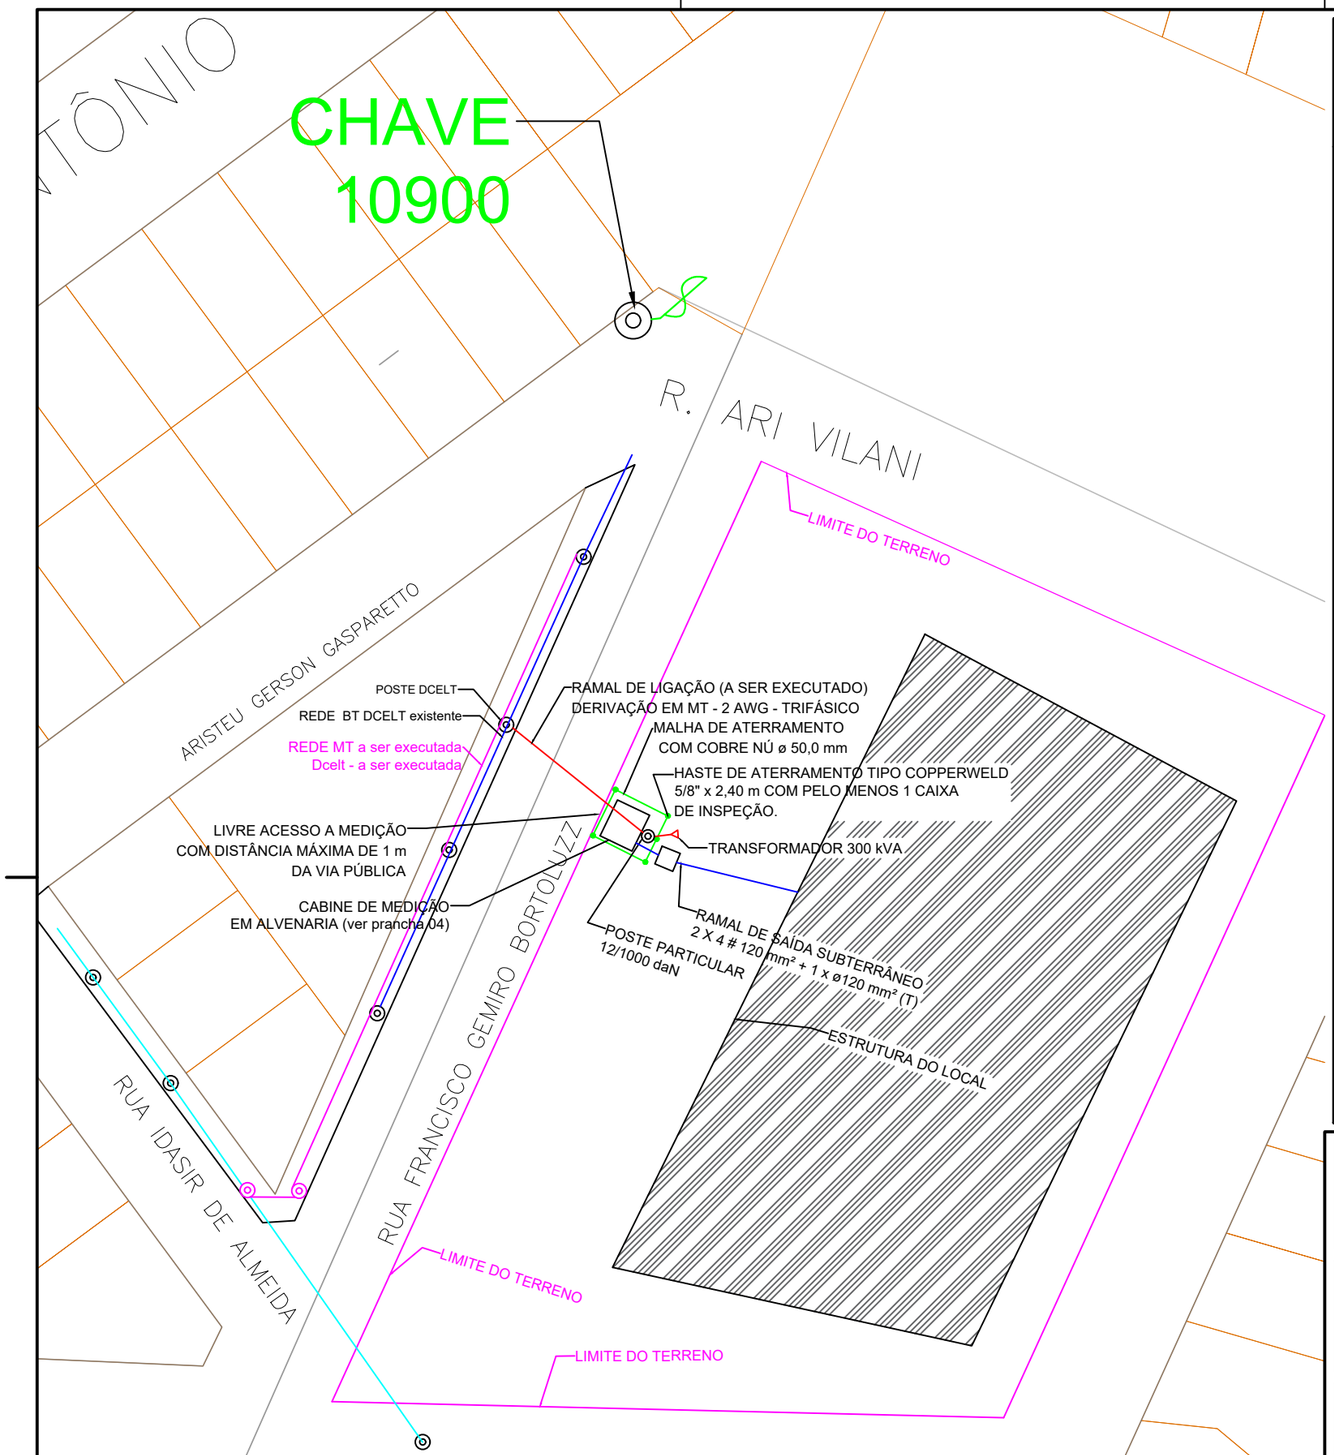

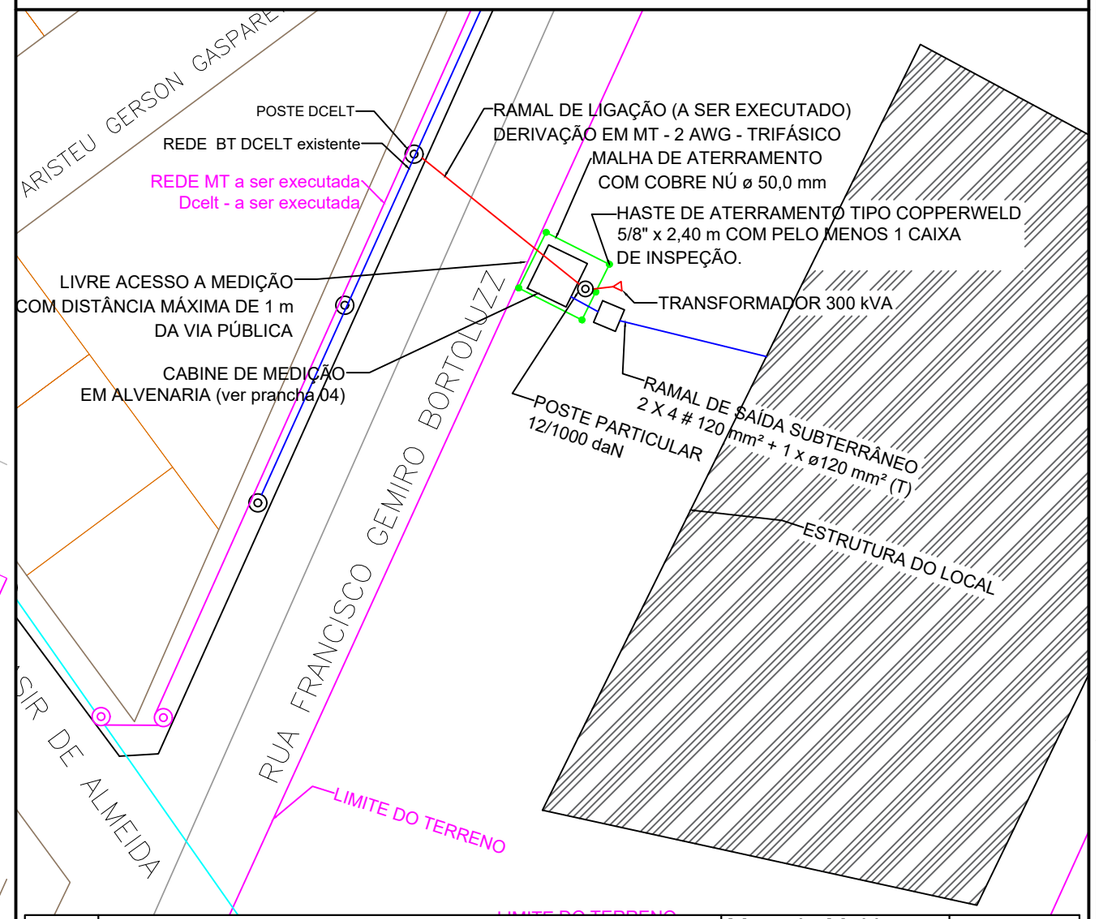

0	Emissão inicial	Marcelo Makiyama	20/01/2025
Desig.	Descrição	Verif.	Data

OBRA
SUBESTAÇÃO ABRIGADA 300 kVA
COLEG. TEMPO INTEGRAL

Engechap Serviços Ltda
engenharia@engechap.com.br
Chapecó- SC
EngeChap
SOLUÇÕES EM ENG. ELÉTRICA

RESPONSÁVEL TÉCNICO
Marcelo Kenzi Makiyama
MARCELO KENZI MAKIYAMA
CREA/SC nº 133499-0

Nº DA ART
XXXXXXX

Nº DA SO DCELT
XXXXXXX

CONTRATANTE
PREFEITURA MUNICIPAL DE XANXERÊ
CNPJ: 83.009.860/0001-13

DATA
OUTUBRO 2025

ESCALA
SEM ESCALA

ENDEREÇO
RUA FRANCISCO GEMIRO BORTOLUZZI, BAIRRO ESPORTES
XANXERÊ - SC

FORMATO
A3 - 420x297mm

FOLHA
ELE01

CONTEÚDO DA PRANCHA
Planta de situação e localização

PRANCHA
01/05