

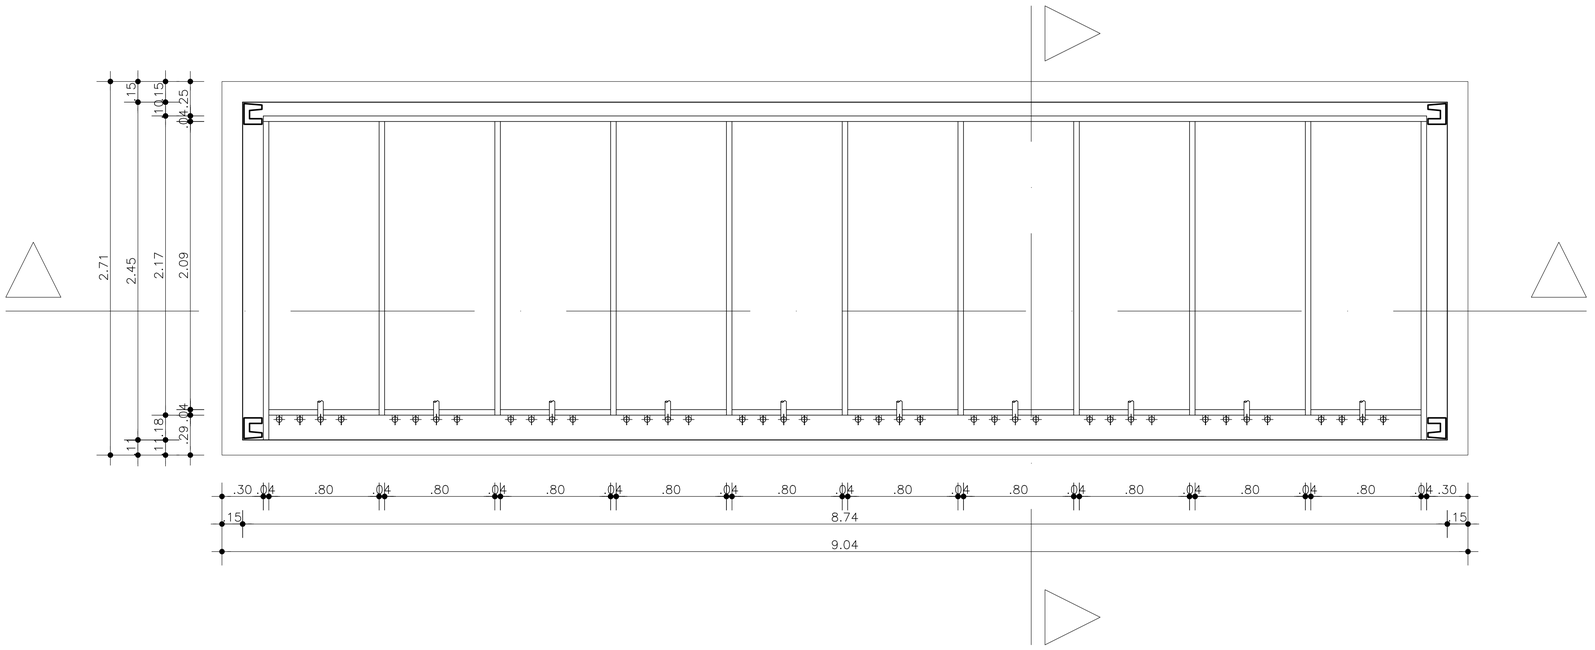



1 PLANTA BAIXA

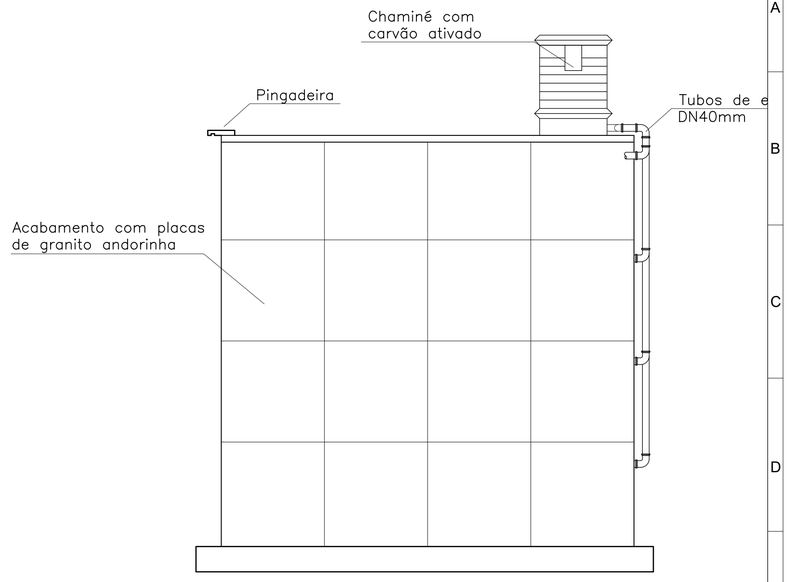

3 FACHADA LATERAL

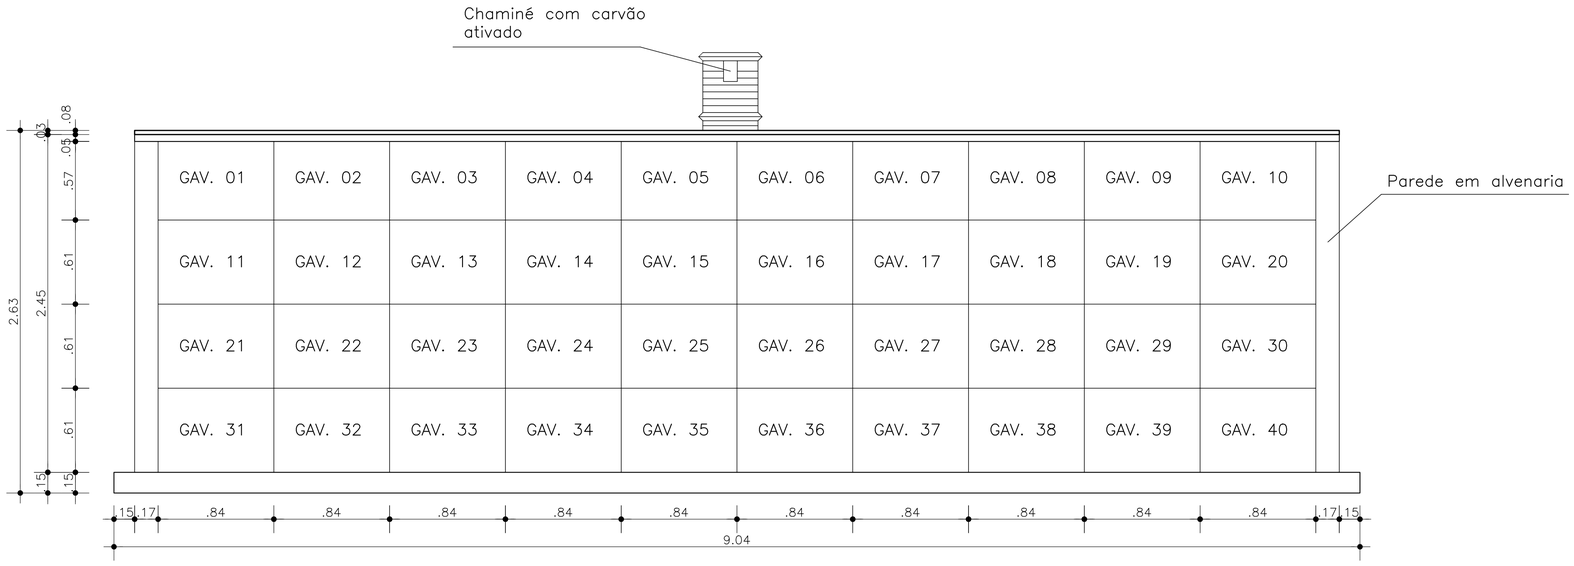

2 FACHADA FRONTAL

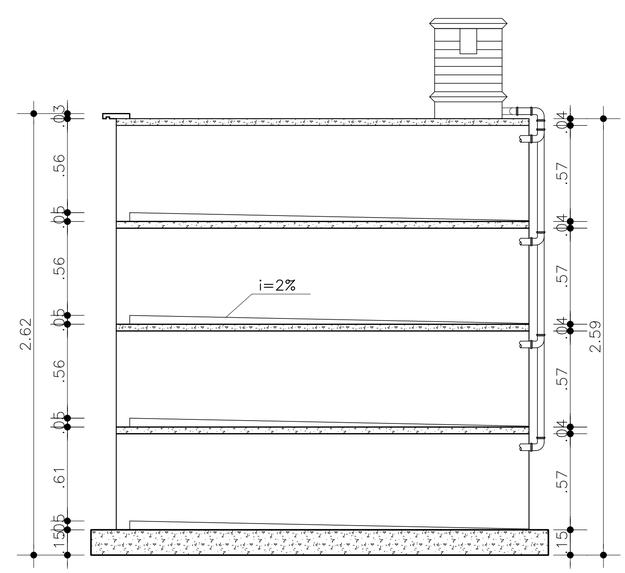

4 CORTE AA'

PREFEITURA DE XANXERÊ

PREFEITURA MUNICIPAL DE XANXERÊ

CNPJ 83.009.860/0001-13 | engenharia5@xanxere.sc.gov.br

RESPONSÁVEL TÉCNICO: PAULO CESAR DUTRA - ENGENHEIRO CIVIL -	REGISTRO NO CREA: 211768-4
DATA: 30/07/2026	PRANCHA: 1/X
EMPREENDIMENTO: GAVETÁRIO CEMITÉRIO MUNICIPAL	CONTEÚDO DA PRANCHA: PLANTA BAIXA, FACHADAS E CORTES
ESCALA: S/E	