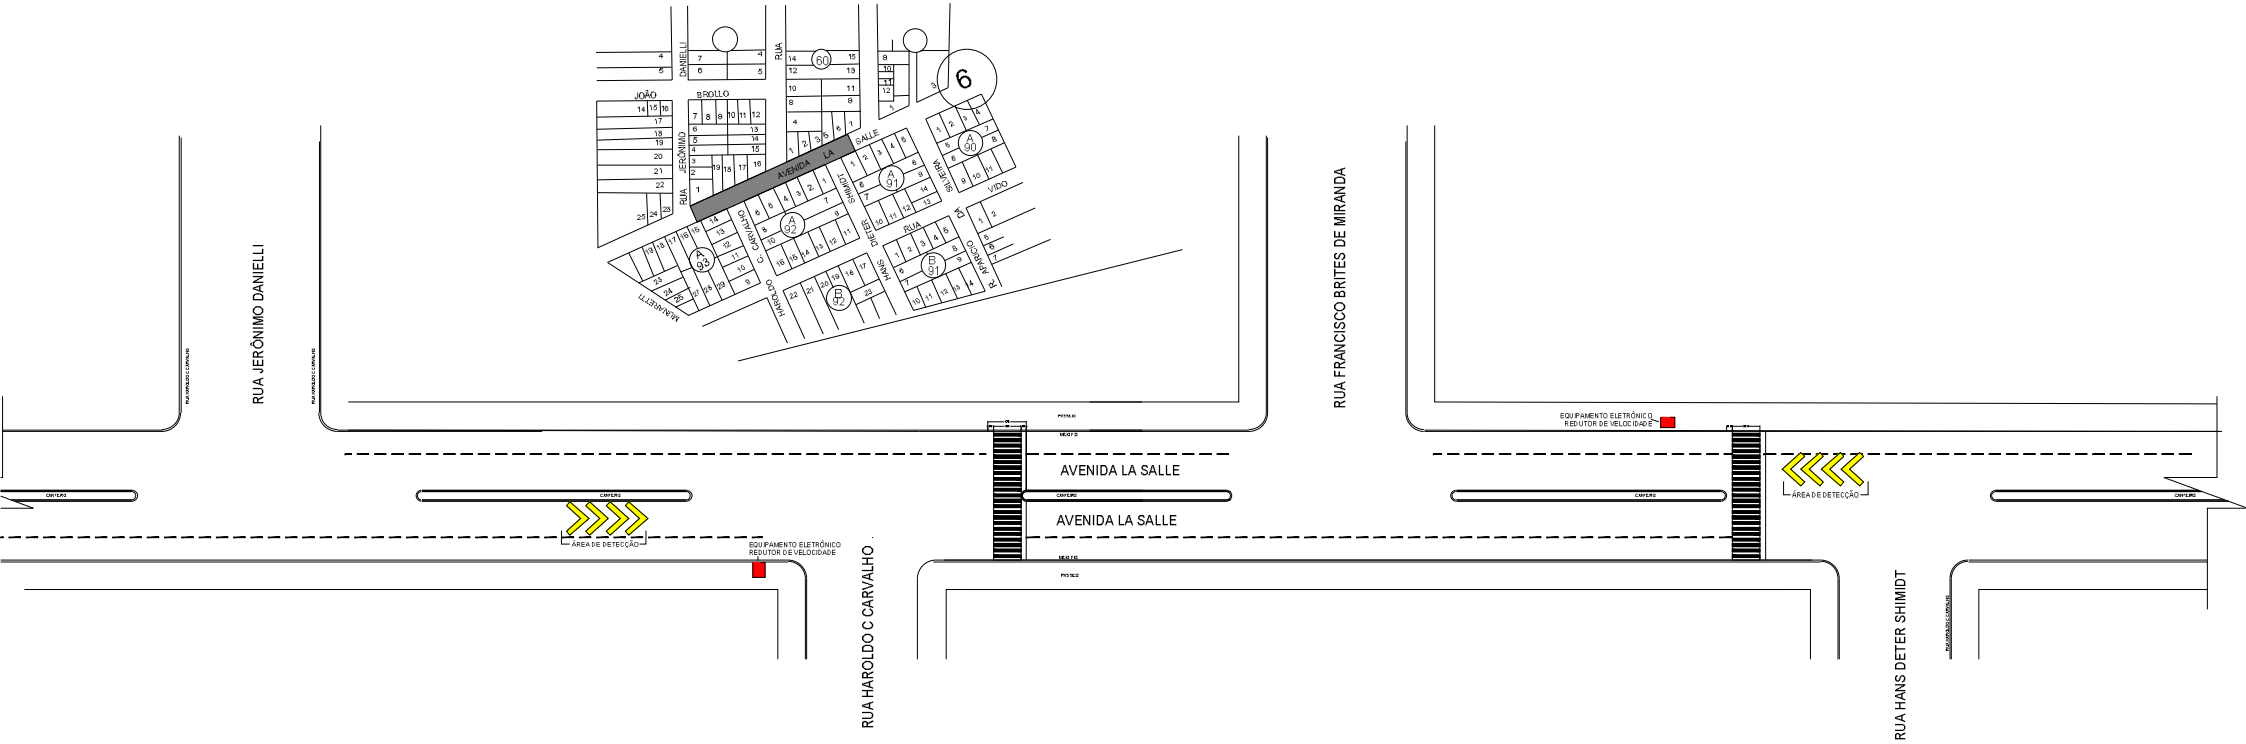
RUA JERÔNIMO DANIELLI
RUA FRANCISCO BRITES DE MIRANDA
AVENIDA LA SALLE
AVENIDA LA SALLE
ÁREA DE DETECÇÃO
EQUIPAMENTO ELETRÔNICO REDUTOR DE VELOCIDADE
ÁREA DE DETECÇÃO
EQUIPAMENTO ELETRÔNICO REDUTOR DE VELOCIDADE
RUA HAROLDO C CARVALHO
RUA HANS DETER SHIMIDT