


LEGENDA

ÁREA 01: PISTA - RESTAURAÇÃO
 ÁREA: 5.651,26m²
 Limpeza do pavimento e marcação
 Camada de CAUQ (e=3,5cm)

ÁREA 02: PISTA - CORREÇÃO DO TRAÇADO
 ÁREA: 230,00m²
 Regularização do subleito
 Camada de Macadame Seco (e=15cm)
 Camada de Brita Graduada (e=5cm)
 Camada de CAUQ para Reperfilagem (e=2,5cm)
 Camada de CAUQ para Capa (e=3,5cm)

ÁREA 03: BOX - RESTAURAÇÃO
 ÁREA: 816,00m²
 Limpeza do pavimento e marcação
 Camada de CAUQ (e=3,5cm)

ÁREA 04: OBRAS COMPLEMENTARES
 Corte em solo para escoamento da água pluvial
 Comprimento = 57,00m

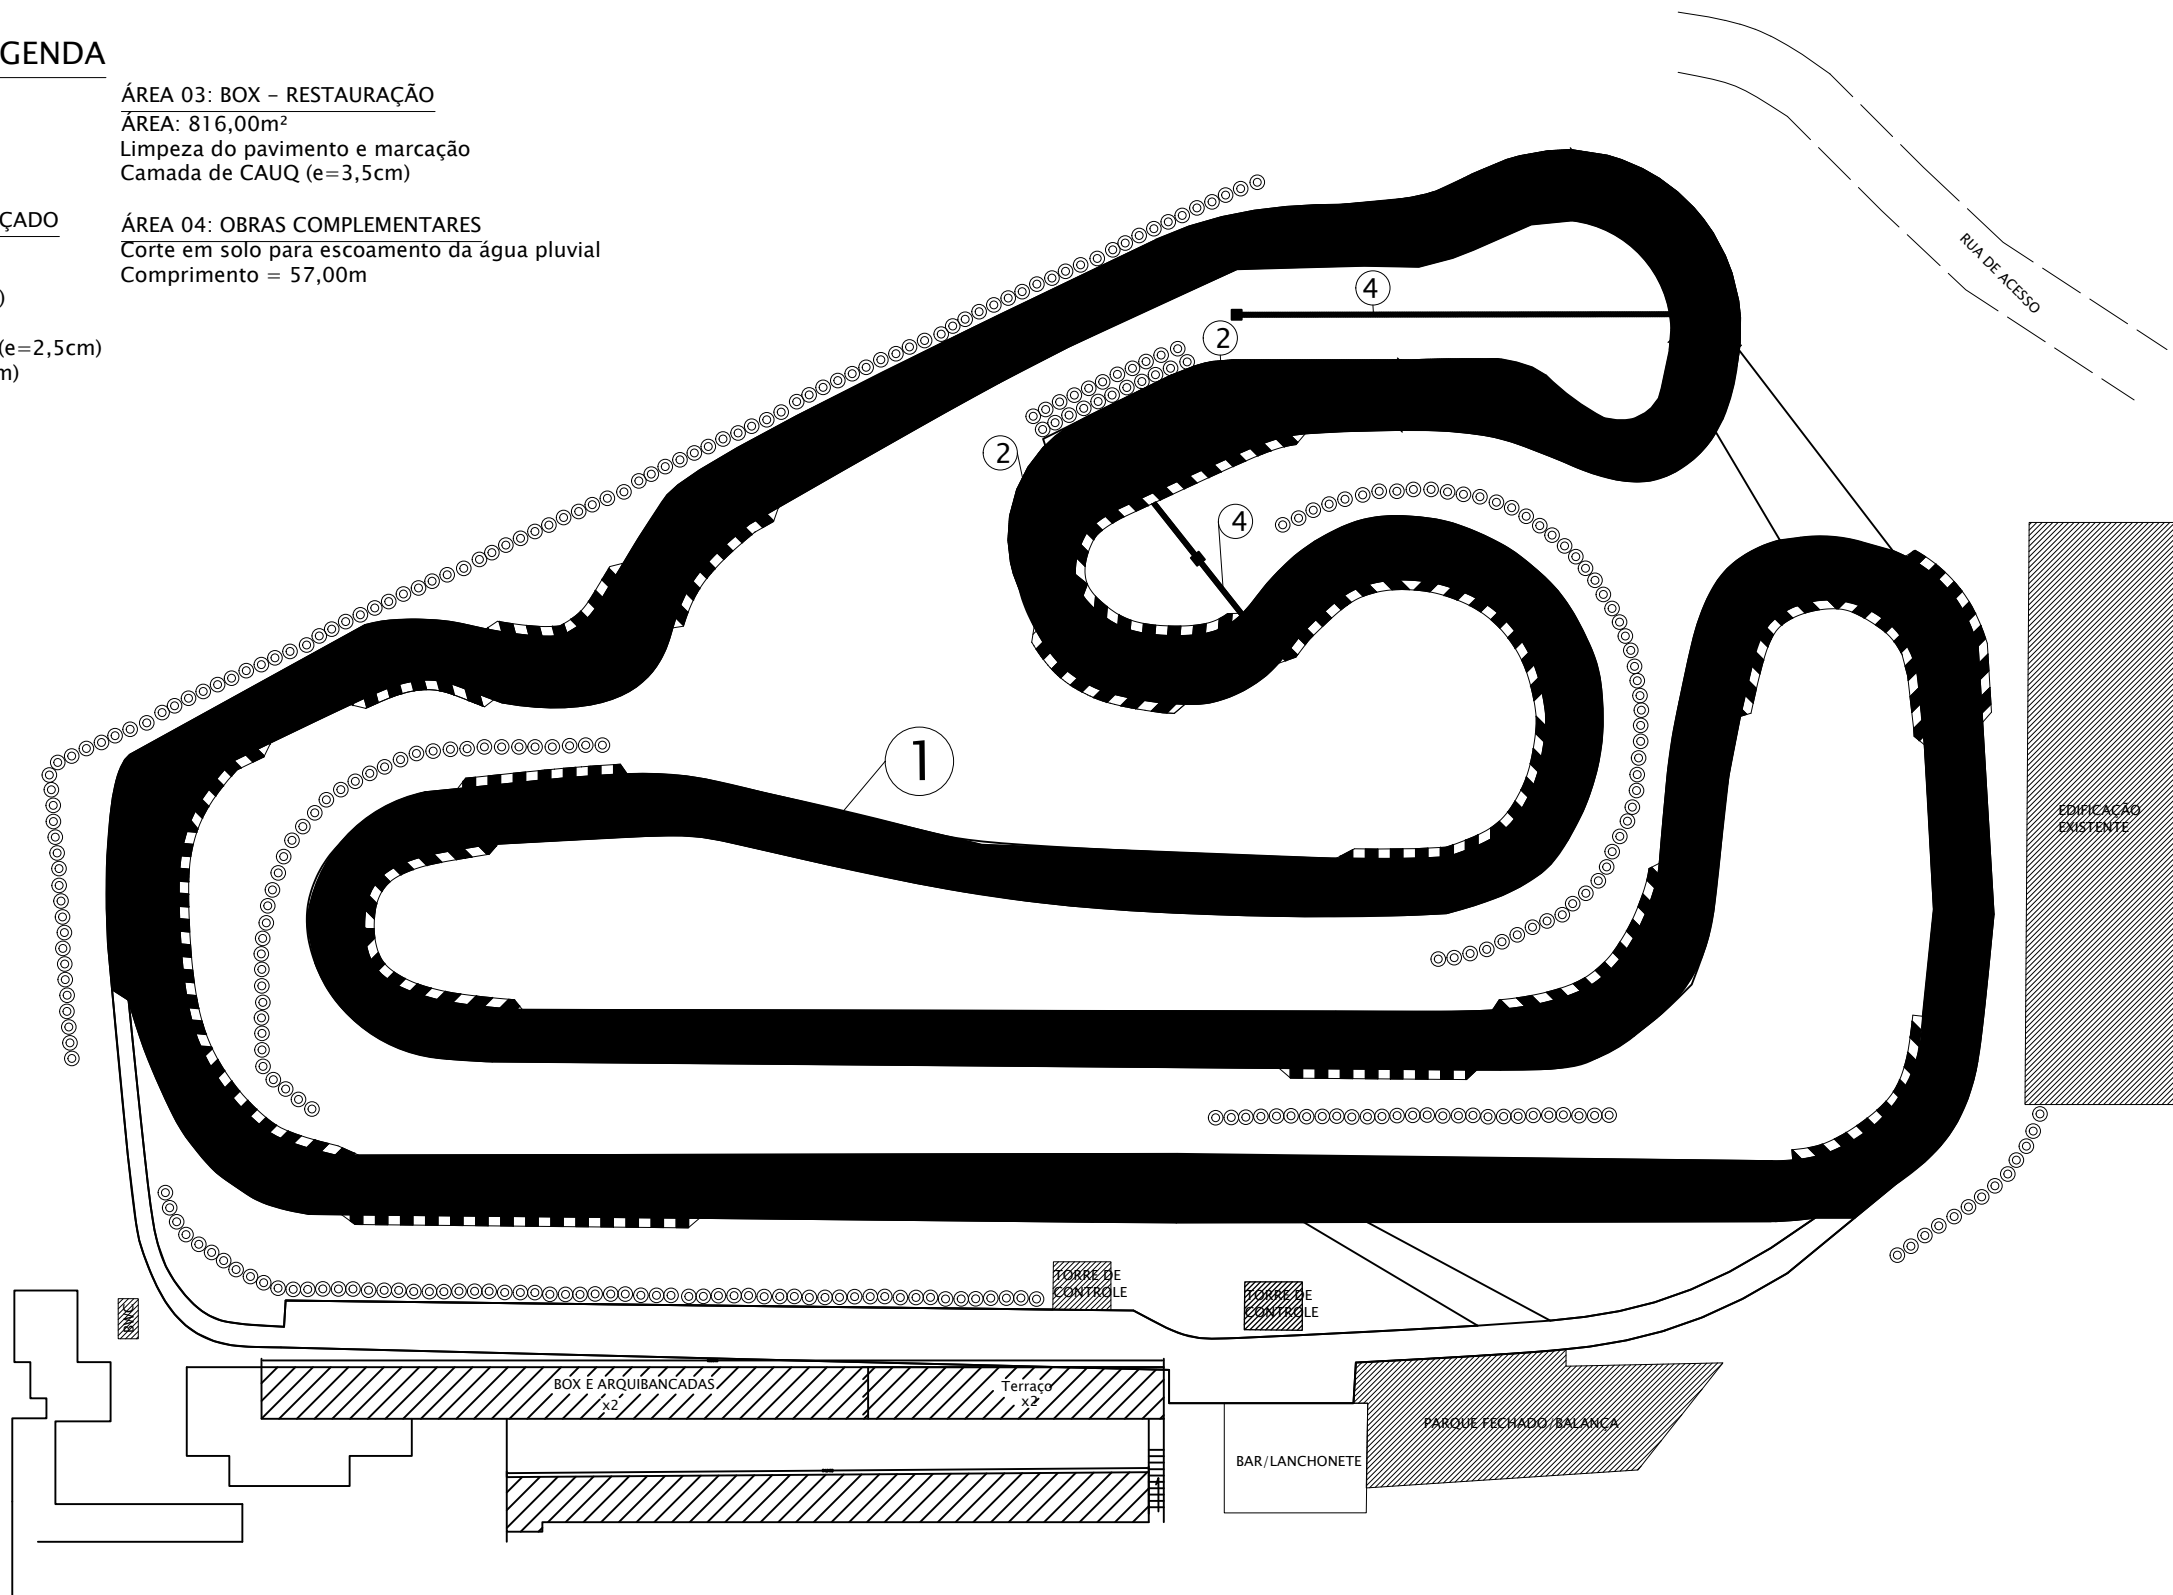

PREFEITO MUNICIPAL OSCAR MARTARELLO		RESP. TÉCNICO		PROPRIETARIO PREFEITURA MUNICIPAL DE XANXERÊ		REVISÃO R 0
DESENHISTA		DATA 06/2013	ESCALA S/E	LOCAL Xanxerê - SC	DESCRIMINAÇÃO Pavimentação Asfáltica - Pista de Kart	ÁREA 6.697,26m ²
					PROJETO Pista de Kart (Parque da Femi - Xanxerê-SC)	PRANCHA 01
						DATA DA REVISÃO