






PLANTA BAIXA  
Sem Esc.

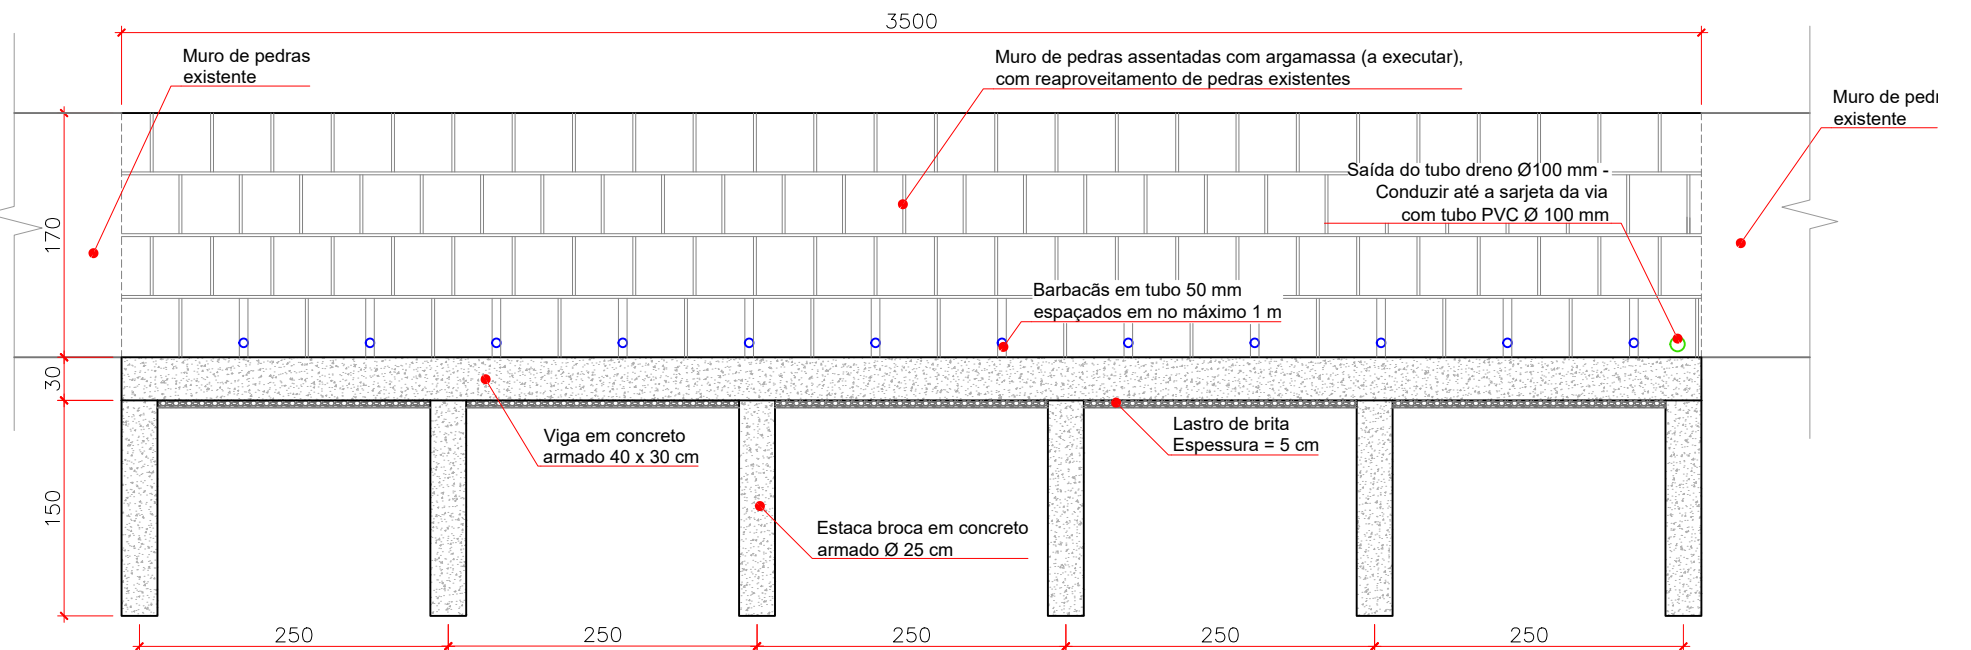

VISTA  
Sem Esc.

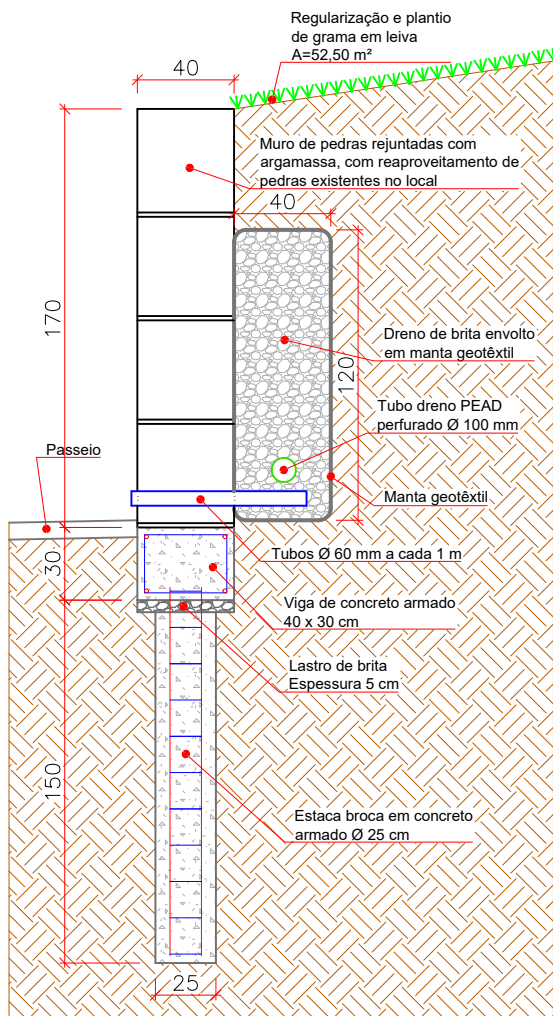

CORTE A-A  
Sem Esc.

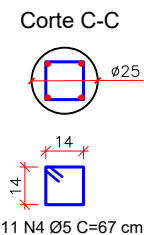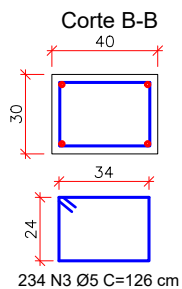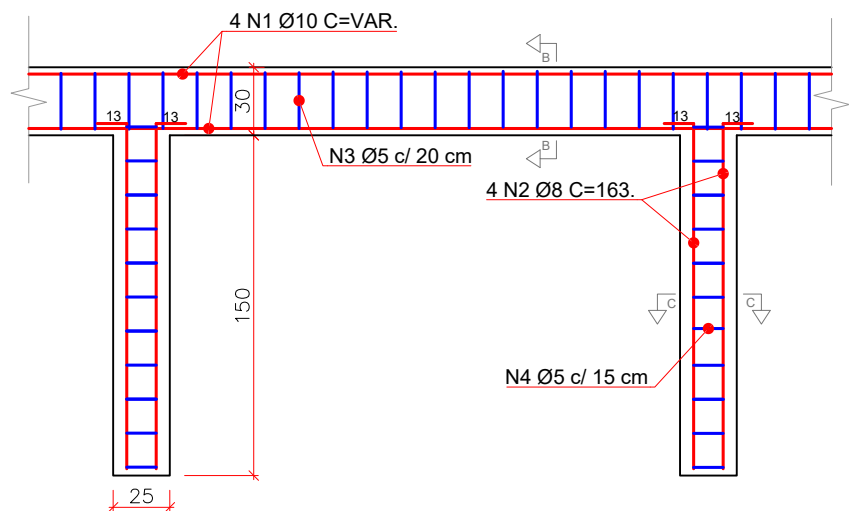

DETALHAMENTO ESTRUTURAL  
Sem Esc.



PREFEITURA DE  
**XANXERÊ**

PROJETO

**Reconstrução do muro do Cemitério Municipal**

CONTEÚDO DA PRANCHA

Detalhamentos

PROPRIETÁRIO

**Prefeitura Municipal de Xanxerê**

PREFEITO MUNICIPAL

RESP. TÉCNICO

DESENHISTA

ÁREA

REVISÃO

DATA PROJETO

Jan/2023

ESCALA

Indicada

FORMATO

A3

PRANCHA

1/1

ENDEREÇO

**Rua Rui Barbosa, Bairro Vista Alegre, Xanxerê-SC**