


Detalhe Bloco de Concreto
Escala= 1/10

PLANTA DE SITUAÇÃO
ESCALA 1:4.000

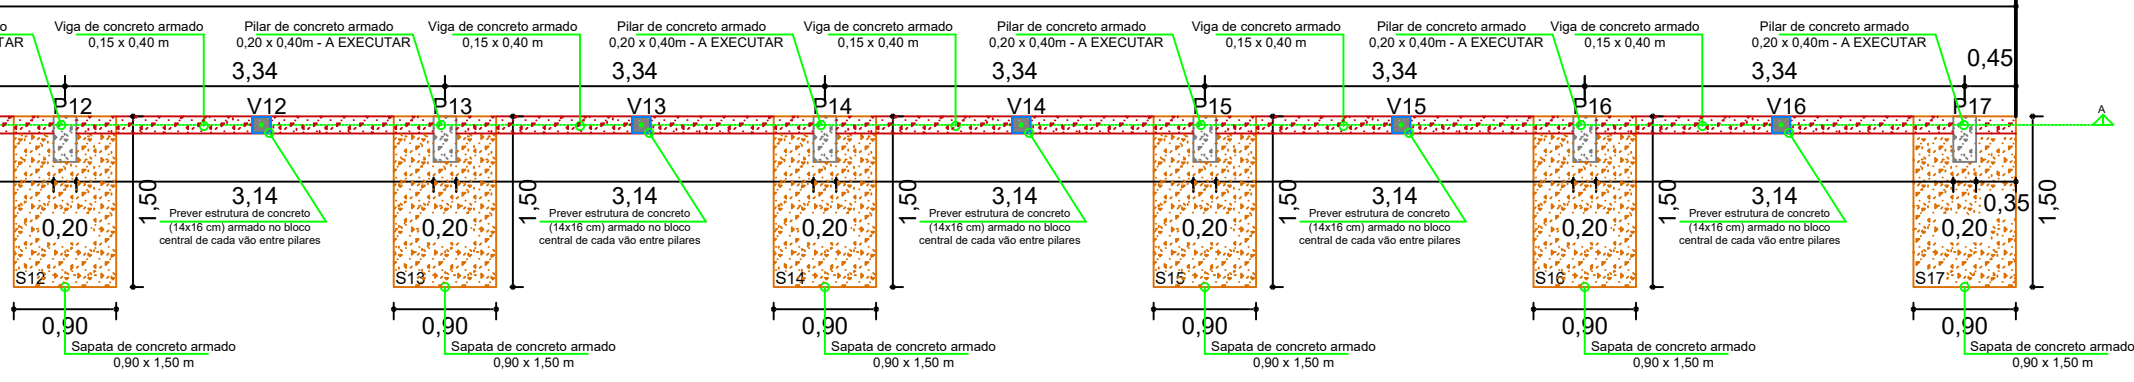

FCK DO CONCRETO= 30 Mpa



PROJETO			
Muro Corpo de Bombeiros - Xanxerê			
CONTEÚDO DA PRANCHA			
Detalhe vigas; Detalhe pilares; Detalhe sapatas; Planta baixa; Locação; Situação; Cortes;			
PROPRIETÁRIO			
Prefeitura Municipal de Xanxerê			
PREFEITO MUNICIPAL		RESP. TÉCNICO	
Oscar Martarello			
DESENHISTA	ÁREA	REVISÃO	DATA PROJETO
			Dez/2022
ENDEREÇO			ESCALA
			Indicada
			FORMATO
			A2 exp
			PRANCHA
			1 / 1