
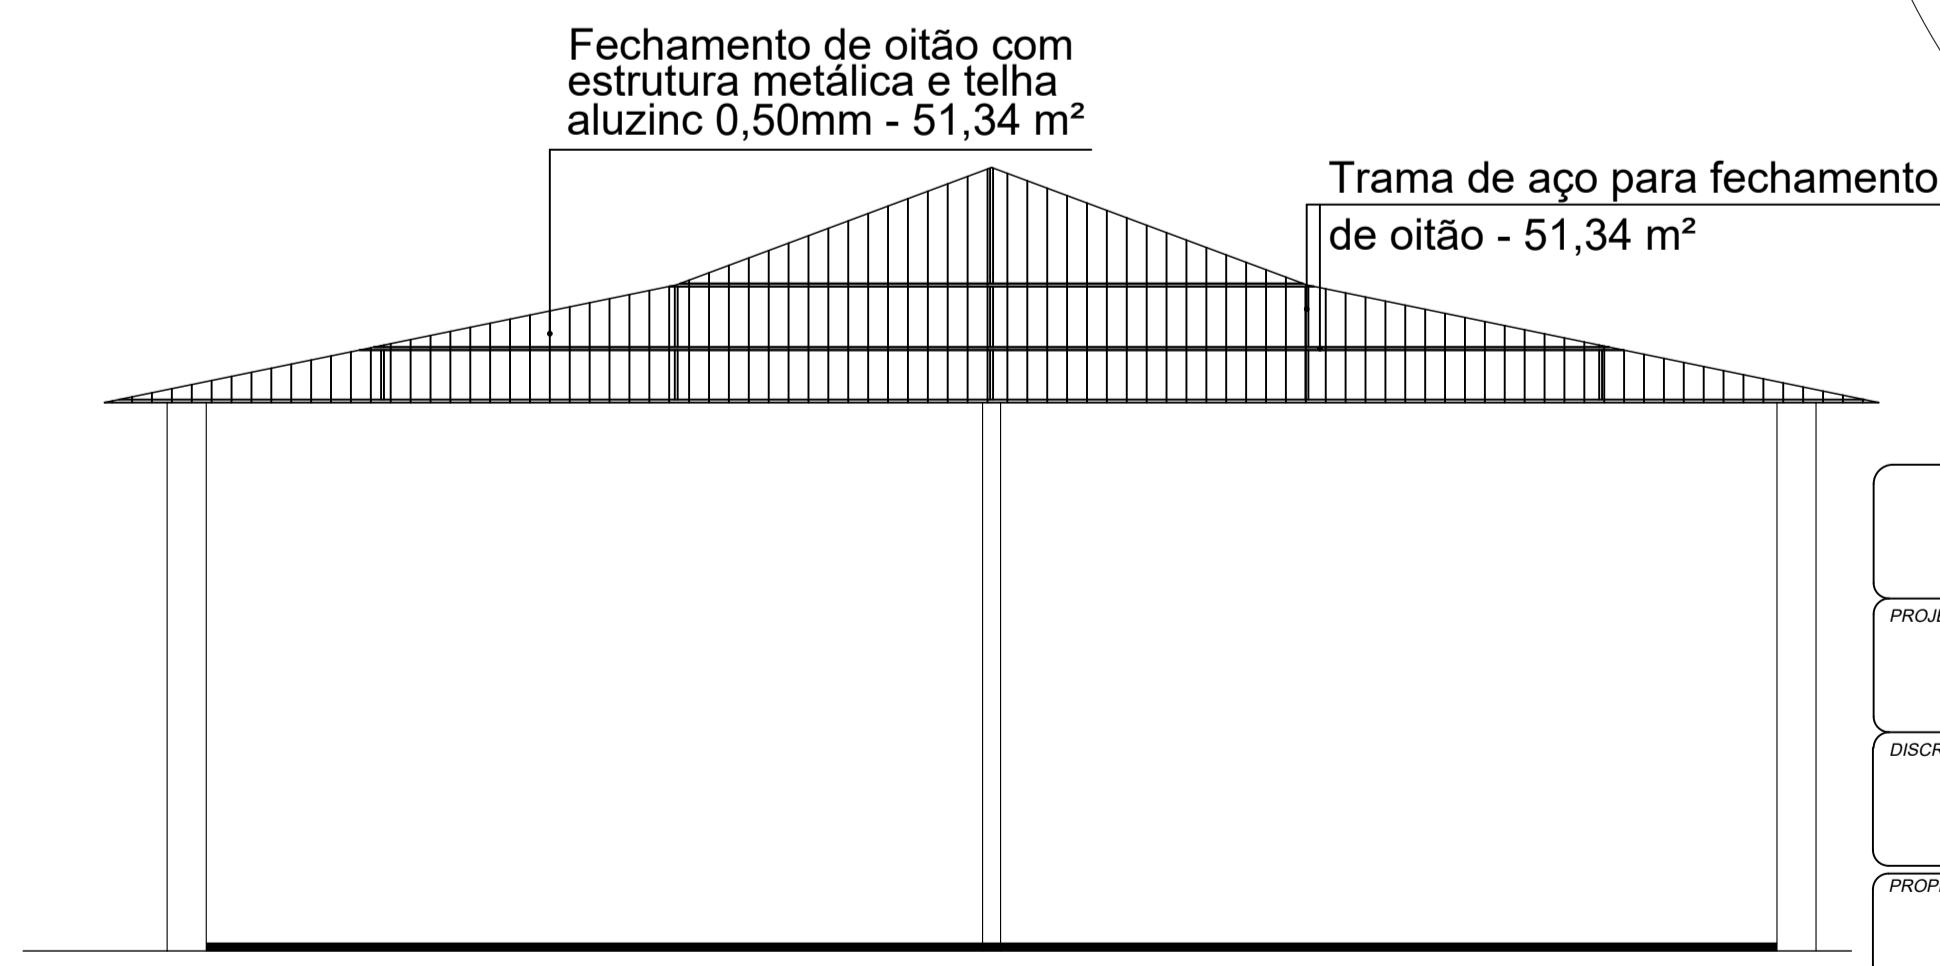


DETALHE DA ESTRUTURA DA COBERTURA DA QUADRA

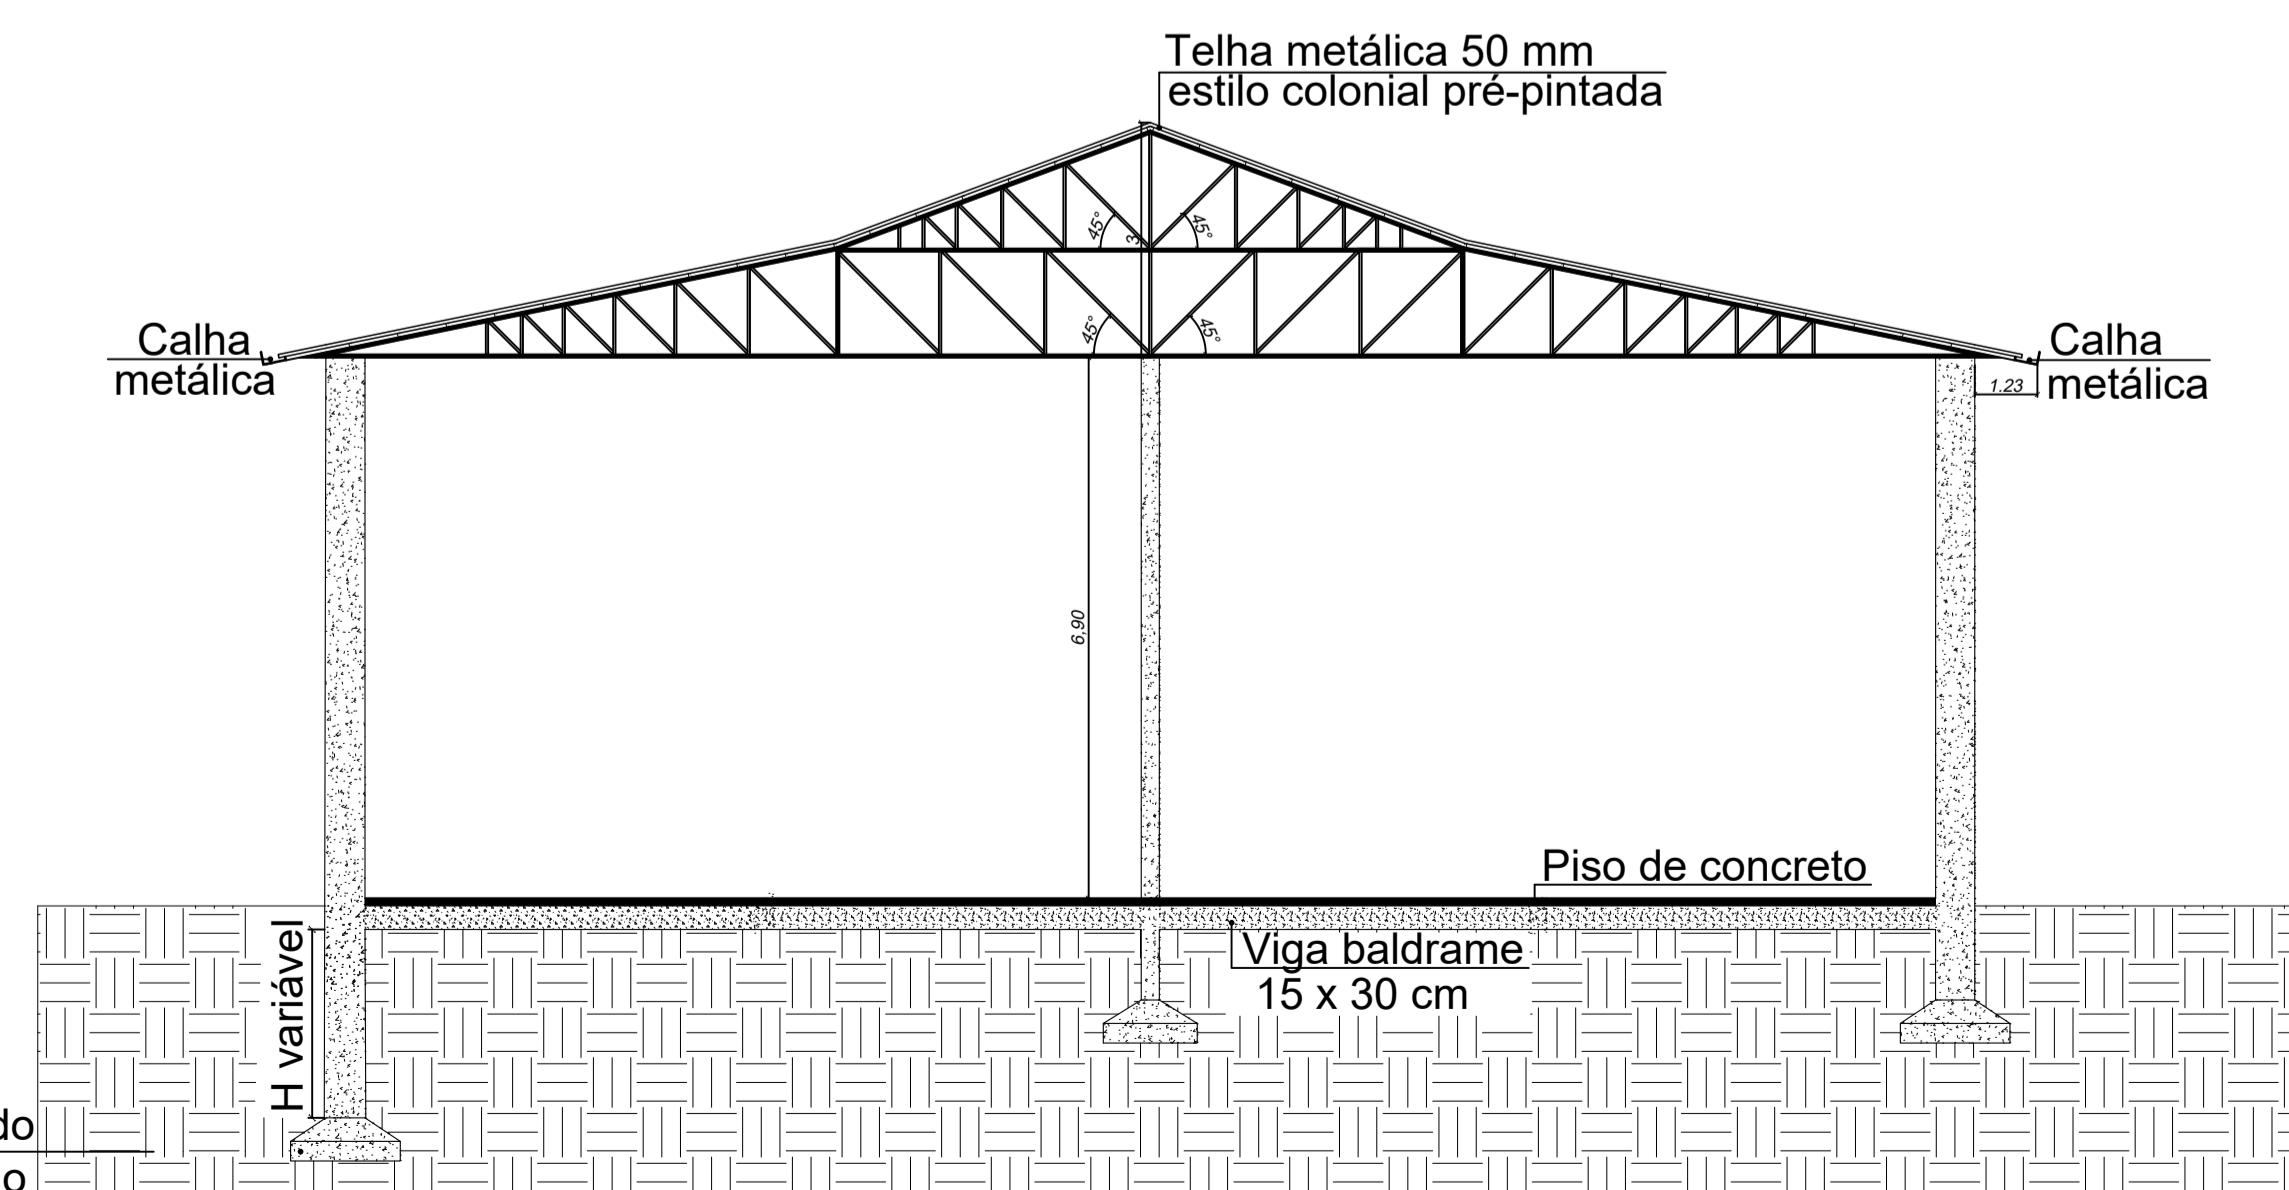

Sapata em concreto armado conforme projeto elaborado pela empresa executora

CORTE AA - Esc. 1/650

ELEVAÇÃO 1 - FACHADA A - Esc. 1/650

PREFEITURA MUNICIPAL DE XANXERÊ				
PROJETO TELHEIRO ALIMENTAÇÃO FEMI				
DISCRIMINAÇÃO Elevação Fachada A		Corte AA		
Elevação Fachada B		Corte BB		
PROPRIETÁRIO PREFEITURA MUNICIPAL DE XANXERÊ				
PREFEITO MUNICIPAL		RESP. TÉCNICO		
Avelino Menegolla				
DESENHISTA	ÁREA	REVISÃO	DATA PROJETO	ESCALA INDICADA
	1595,10 m ²		Julho/2019	A1
OBSERVAÇÕES				PRANCHAS
				2 / 2