




CROQUI SALA SEGURANÇA DO TRABALHO

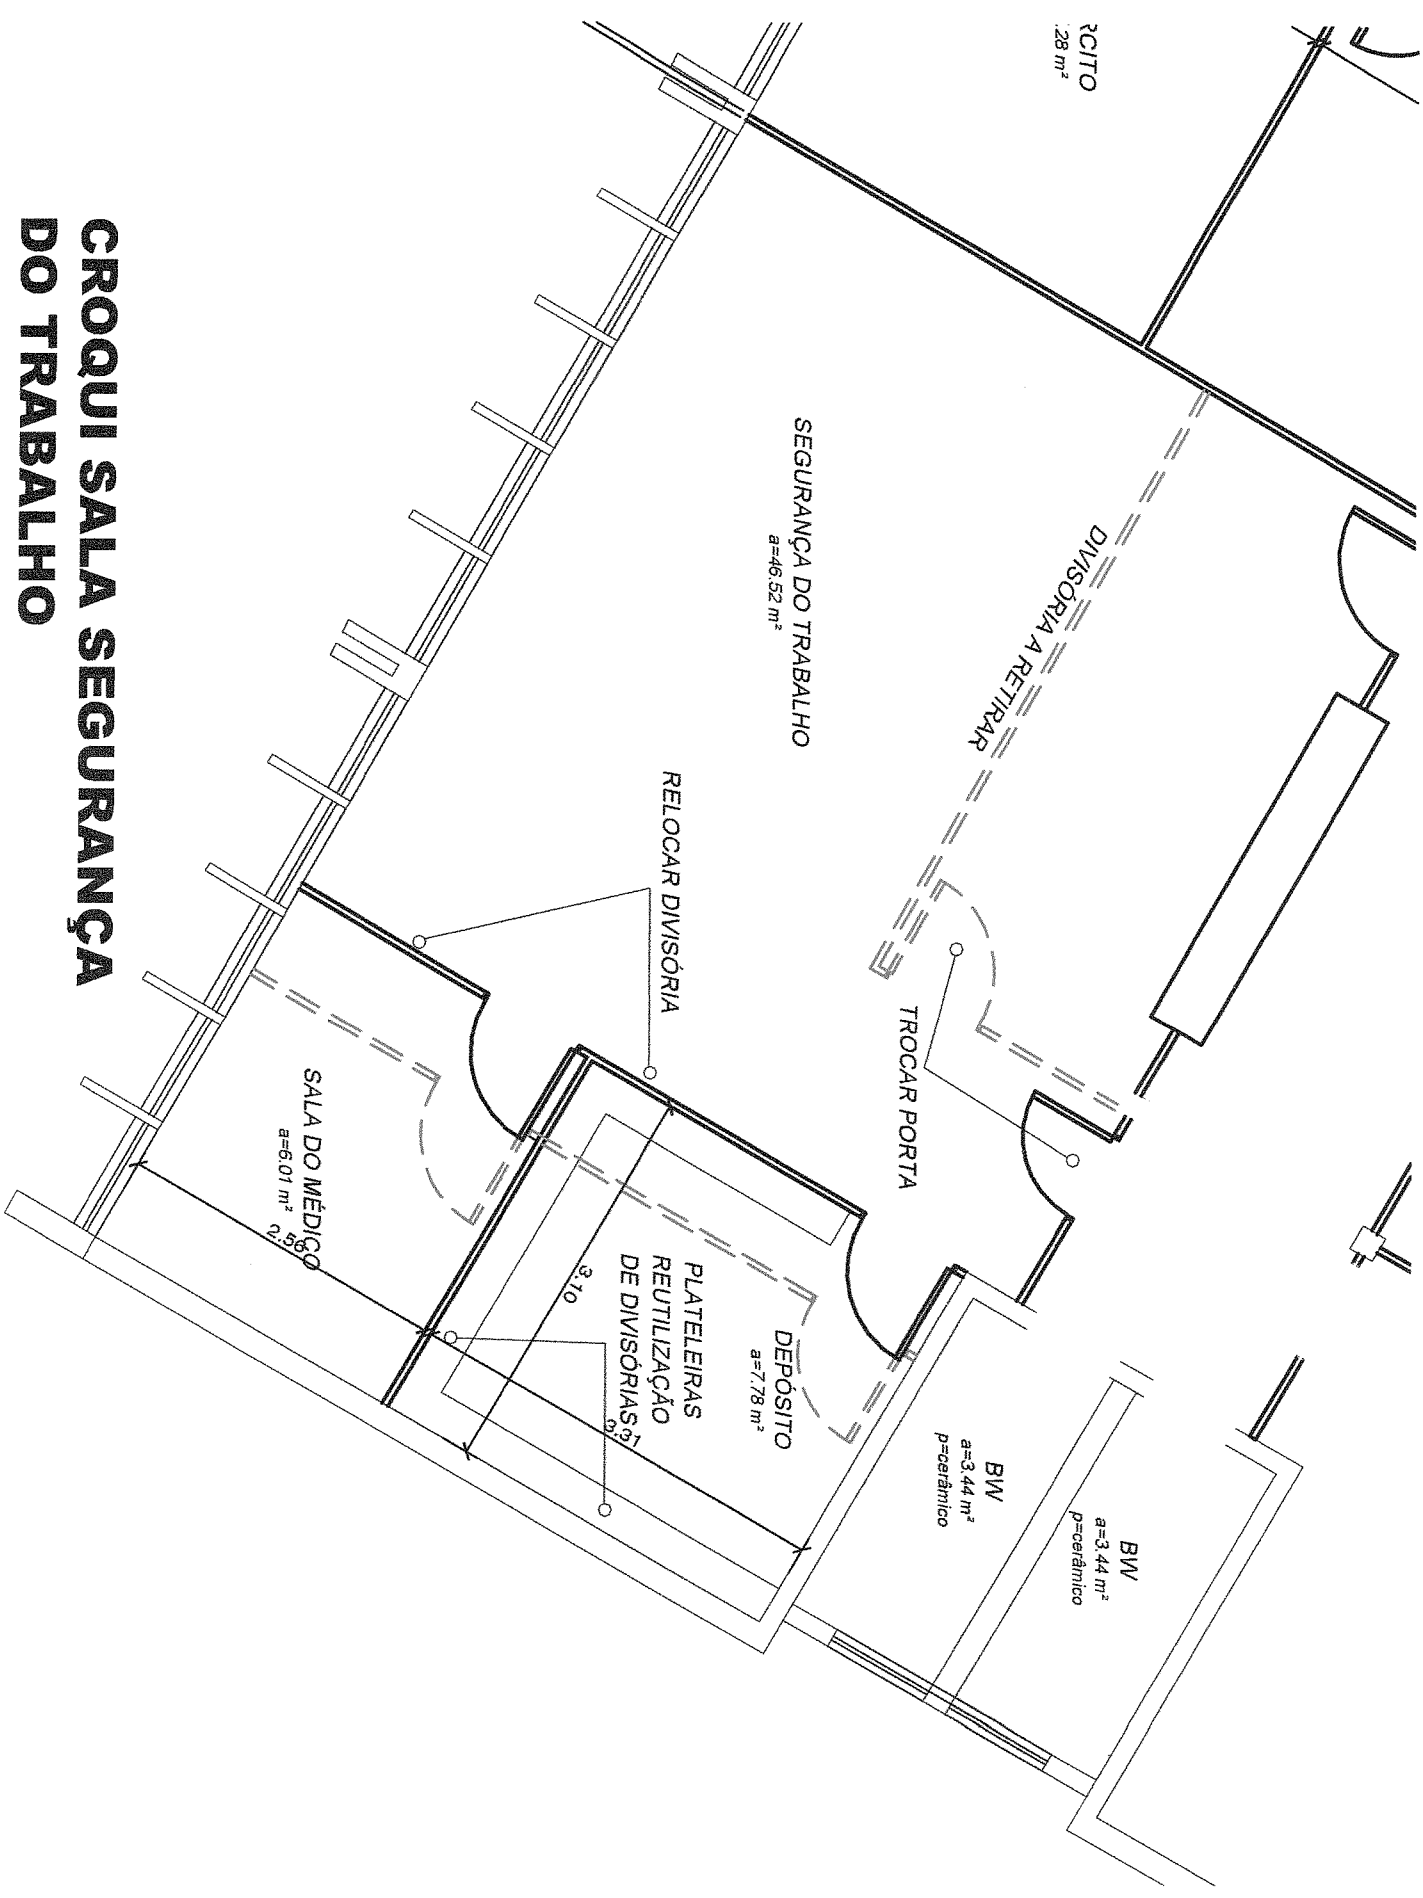

CROQUI SALA DE INFORMÁTICA

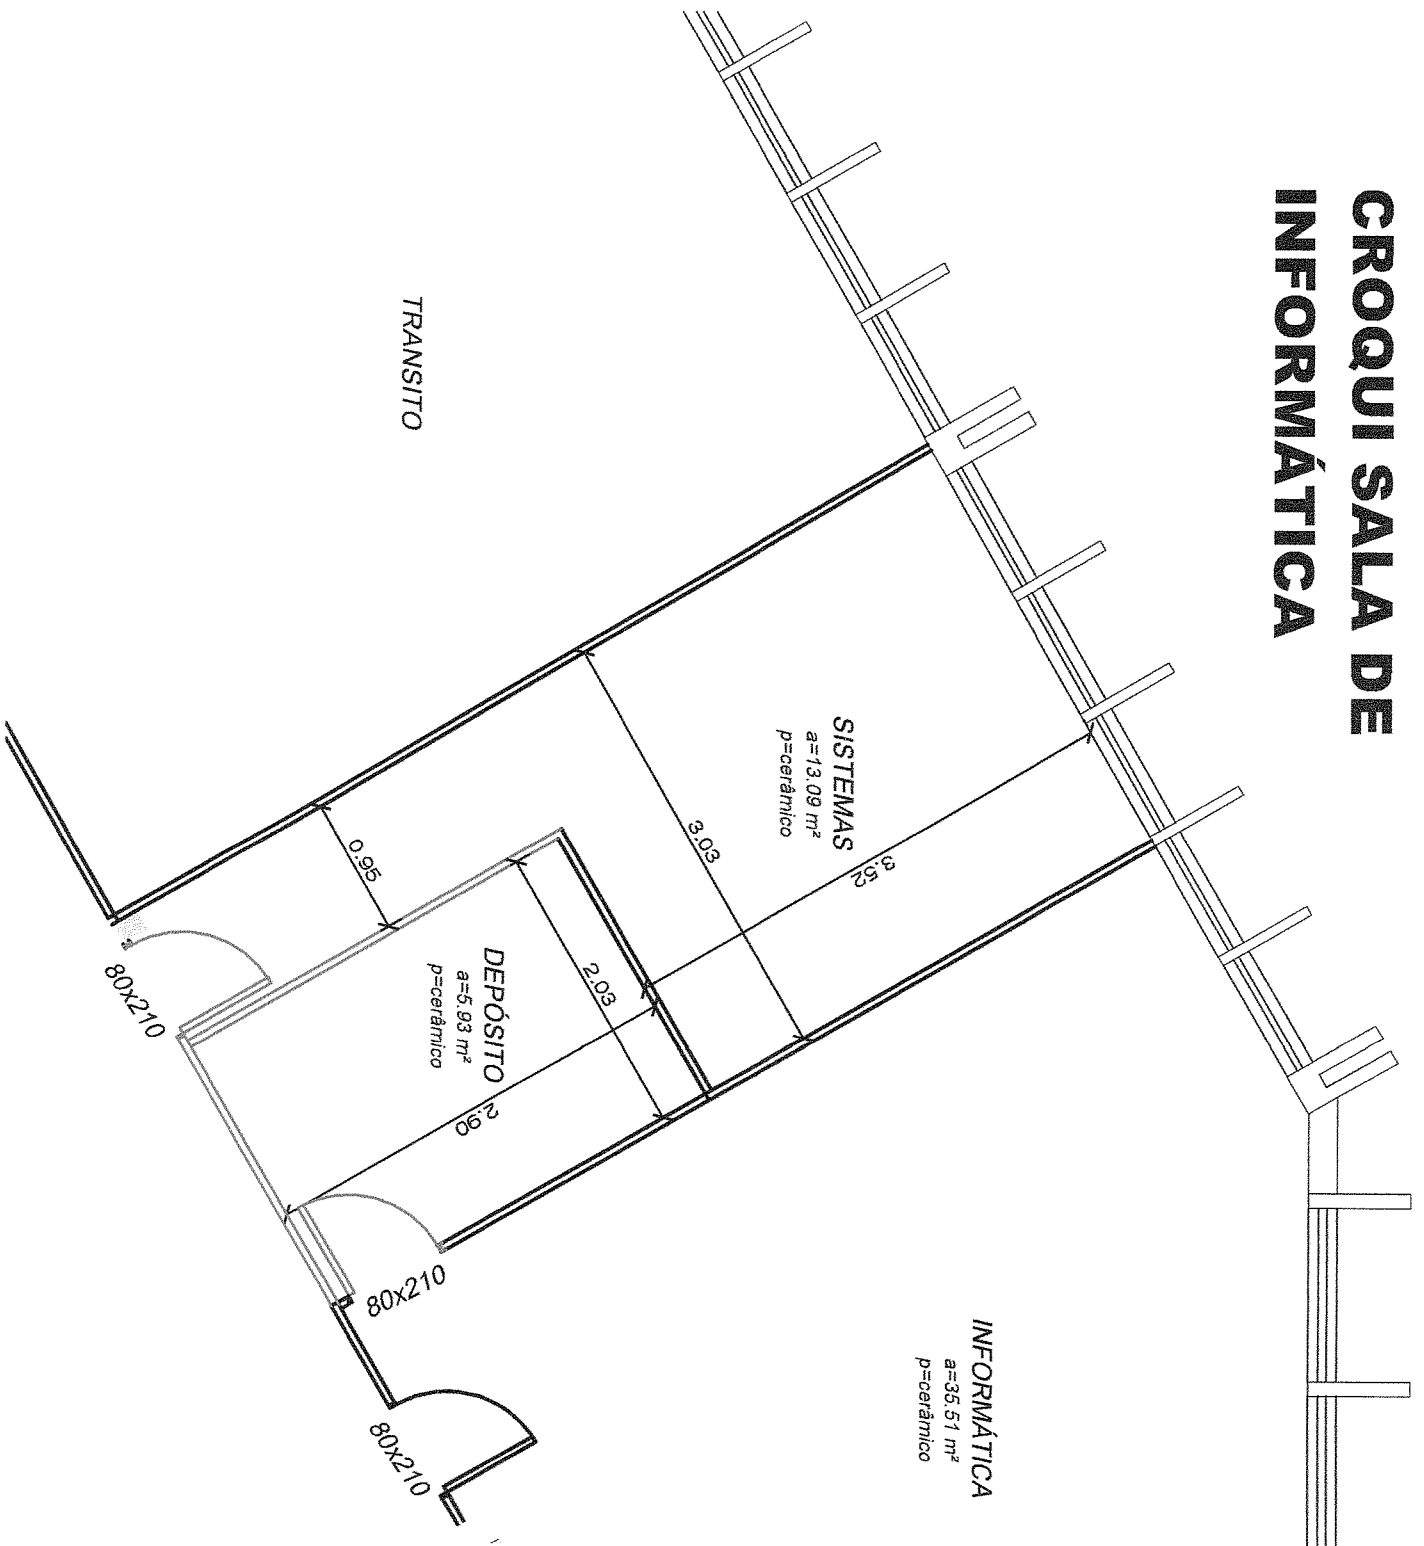

CROQUI ANTIGA SALA DA SECRETARIA ESPORTES E CULTURA

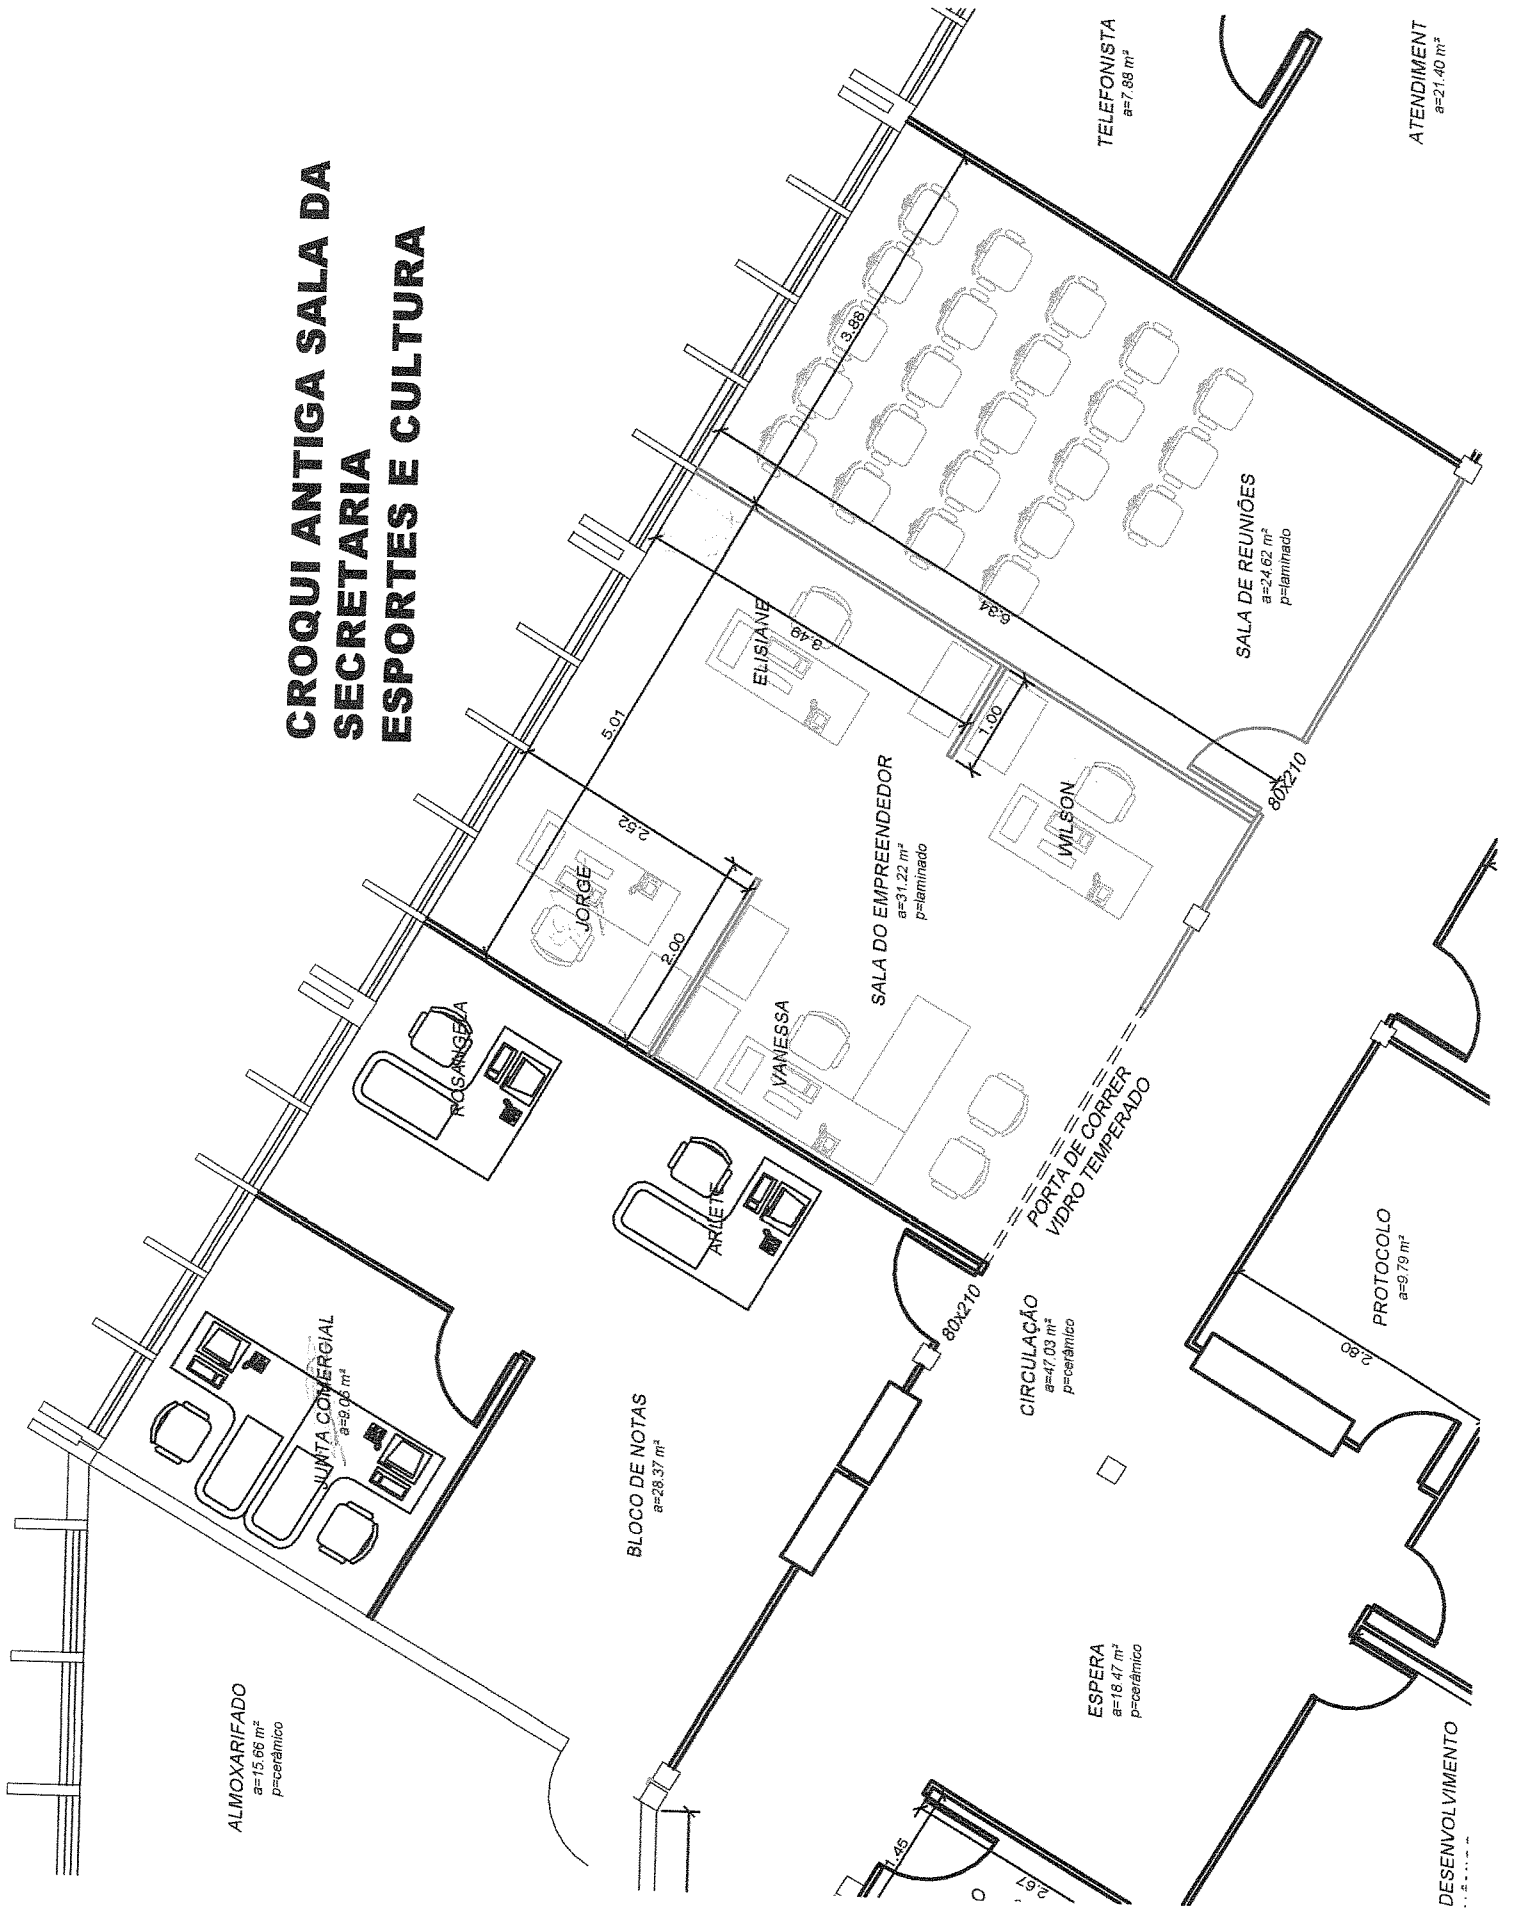

ALMOXARIFADO
a=15,66 m²
p=cerâmico

JUNTA COMERCIAL
a=9,06 m²

BLOCO DE NOTAS
a=28,37 m²

ARLETE

ROSANGELA

JORGÉ
a=2,52

VANESSA

ELISIANE
a=8,24

SALA DO EMPREENDEDOR
a=31,22 m²
p=laminado

WILSON

SALA DE REUNIÕES
a=24,62 m²
p=laminado

TELEFONISTA
a=7,88 m²

ATENDIMENT
a=21,40 m²

CIRCULAÇÃO
a=17,03 m²
p=cerâmico

PORTA DE CORRER
VIDRO TEMPERADO

ESPERA
a=16,47 m²
p=cerâmico

PROTOCOLO
a=9,79 m²

DESENVOLVIMENTO