



CHACARA Nº263


RUA DOS COQUEIROS

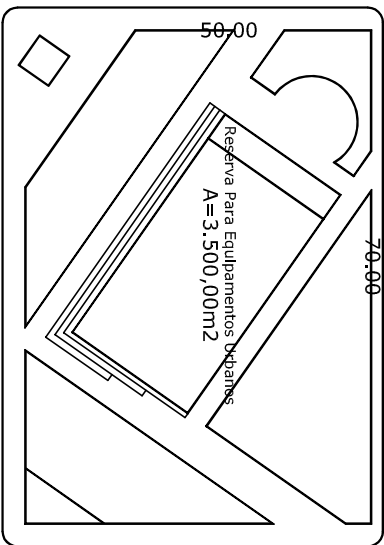


RUA DAS PITANGUEIRAS

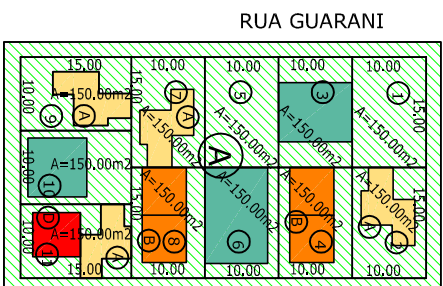


RUA DOS LIMOEIROS

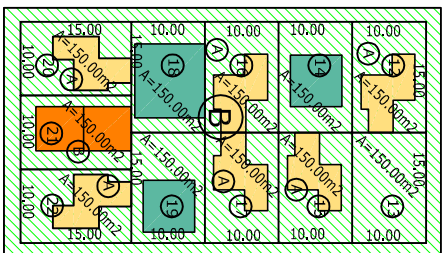


RUA DAS CEREJEIRAS

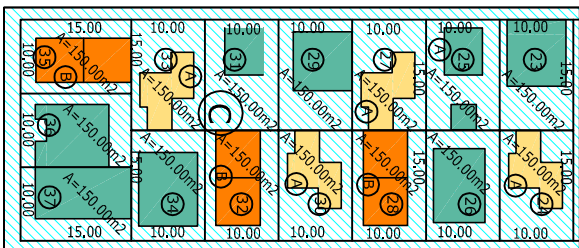



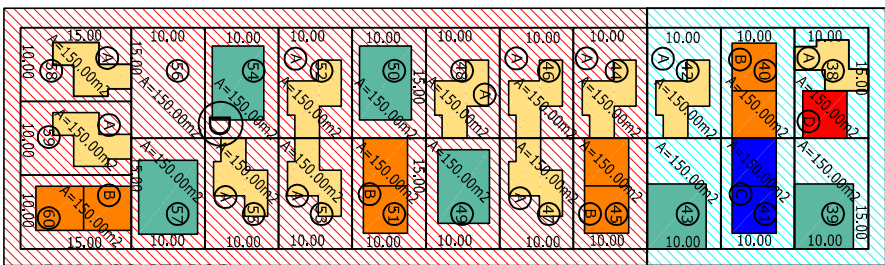


RUA SALGUEIRO

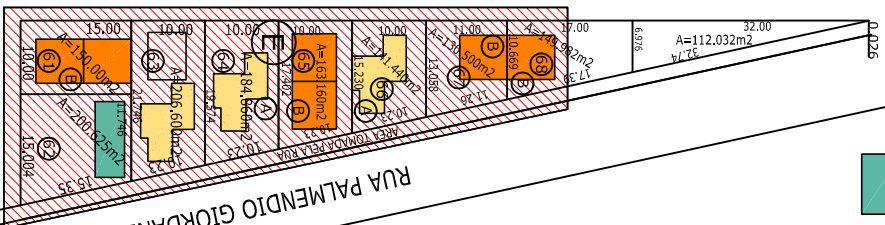




RUA DOS CEDROS



RUA PALMENDIO JORDANI

-  EDIFICAÇÃO A CONSTRUIR MODELO "A" = 28 un
-  EDIFICAÇÃO GEMINADA A CONSTRUIR MODELO "B" = 26 un
-  EDIFICAÇÃO GEMINADA A CONSTRUIR MODELO "C" = 2 un
-  EDIFICAÇÃO A CONSTRUIR MODELO "D" = 2 un
-  EDIFICAÇÃO A REFORMAR = 21 un

-  PRIMEIRA ETAPA A CONSTRUIR
-  SEGUNDA ETAPA A CONSTRUIR
-  TERCEIRA ETAPA A CONSTRUIR

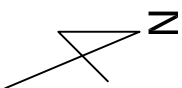

PREFEITO MUNICIPAL

RESP. TÉCNICO

RESPONSÁVEL

CREA

FRANCHA

ÚNICA



SETOR DE ENGENHARIA

PROJETO LOCAÇÃO E CONSTRUÇÃO/REFORMAS CASAS

PROPRIETÁRIO

DESENHISTA

MAURO

DATA

OUTUBRO/2011

ESCALA

1:750

LOCAL

XANXERÊ