


Luiz Felippi **ÁREA VERDE 01**

**G**

**RUA ALBINO CAVAGNOLI**

**RUA "A"**

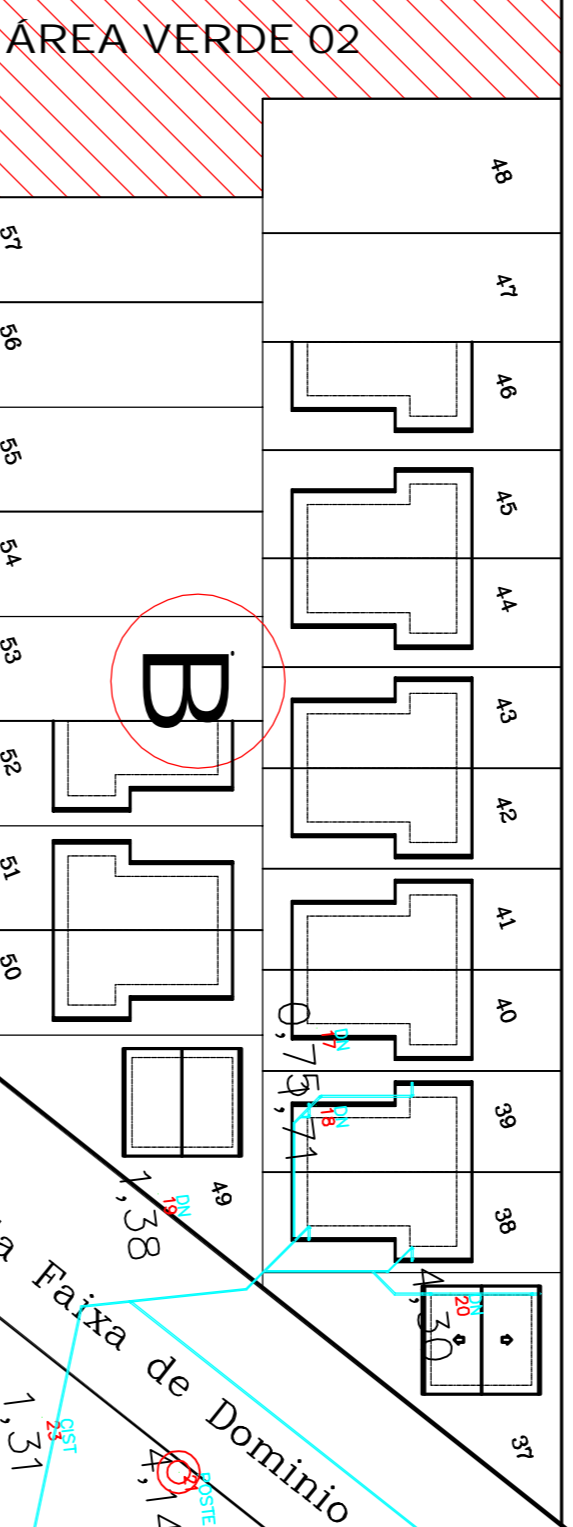

**ÁREA VERDE 02**

**B**

**A**

Medidor monofásico em poste padrão

Rede de energia subterrânea monofásica

Ildo Zanin e Outros

Limite da Faixa de Domínio Celesc

**RUA "C"**

Bomba submersa monofásica 3/4"

Cisterna

Rede da Eletrosul

**Área Verde 03**

Servidão Administrativa da CELESC

**PROLONGAMENTO RUA ALBINO CAVAGNOLI**

**ÁREA VERDE 03**

Fátima Margarida Cavagnoli

Rua Lourenço Cavagnoli

Lotamento Chaparal II

**PLANTA DE LOTEAMENTO**  
ESCALA = 1:500

**DETALHE TUBULAÇÃO - CALHAS**  
ESCALA = 1:100

ESC. = 1:50

ESC. = 1:50

**PLANTA DE SITUAÇÃO**  
ESCALA = 1:1000

- APROVAÇÃO**
- Rede de captação pluvial
  - Rede de energia elétrica

<b>PREFEITURA MUNICIPAL DE XANXERÊ</b>
<b>LOTAMENTO JOÃO DE BARRO</b>
<b>PROJETO BÁSICO DE CAPTAÇÃO D'ÁGUA E CISTERNA</b>
<b>PROJETO MUNICIPAL DE XANXERÊ</b>
<b>Ademir José Gasparini</b>
<b>2014</b>
<b>Única</b>