

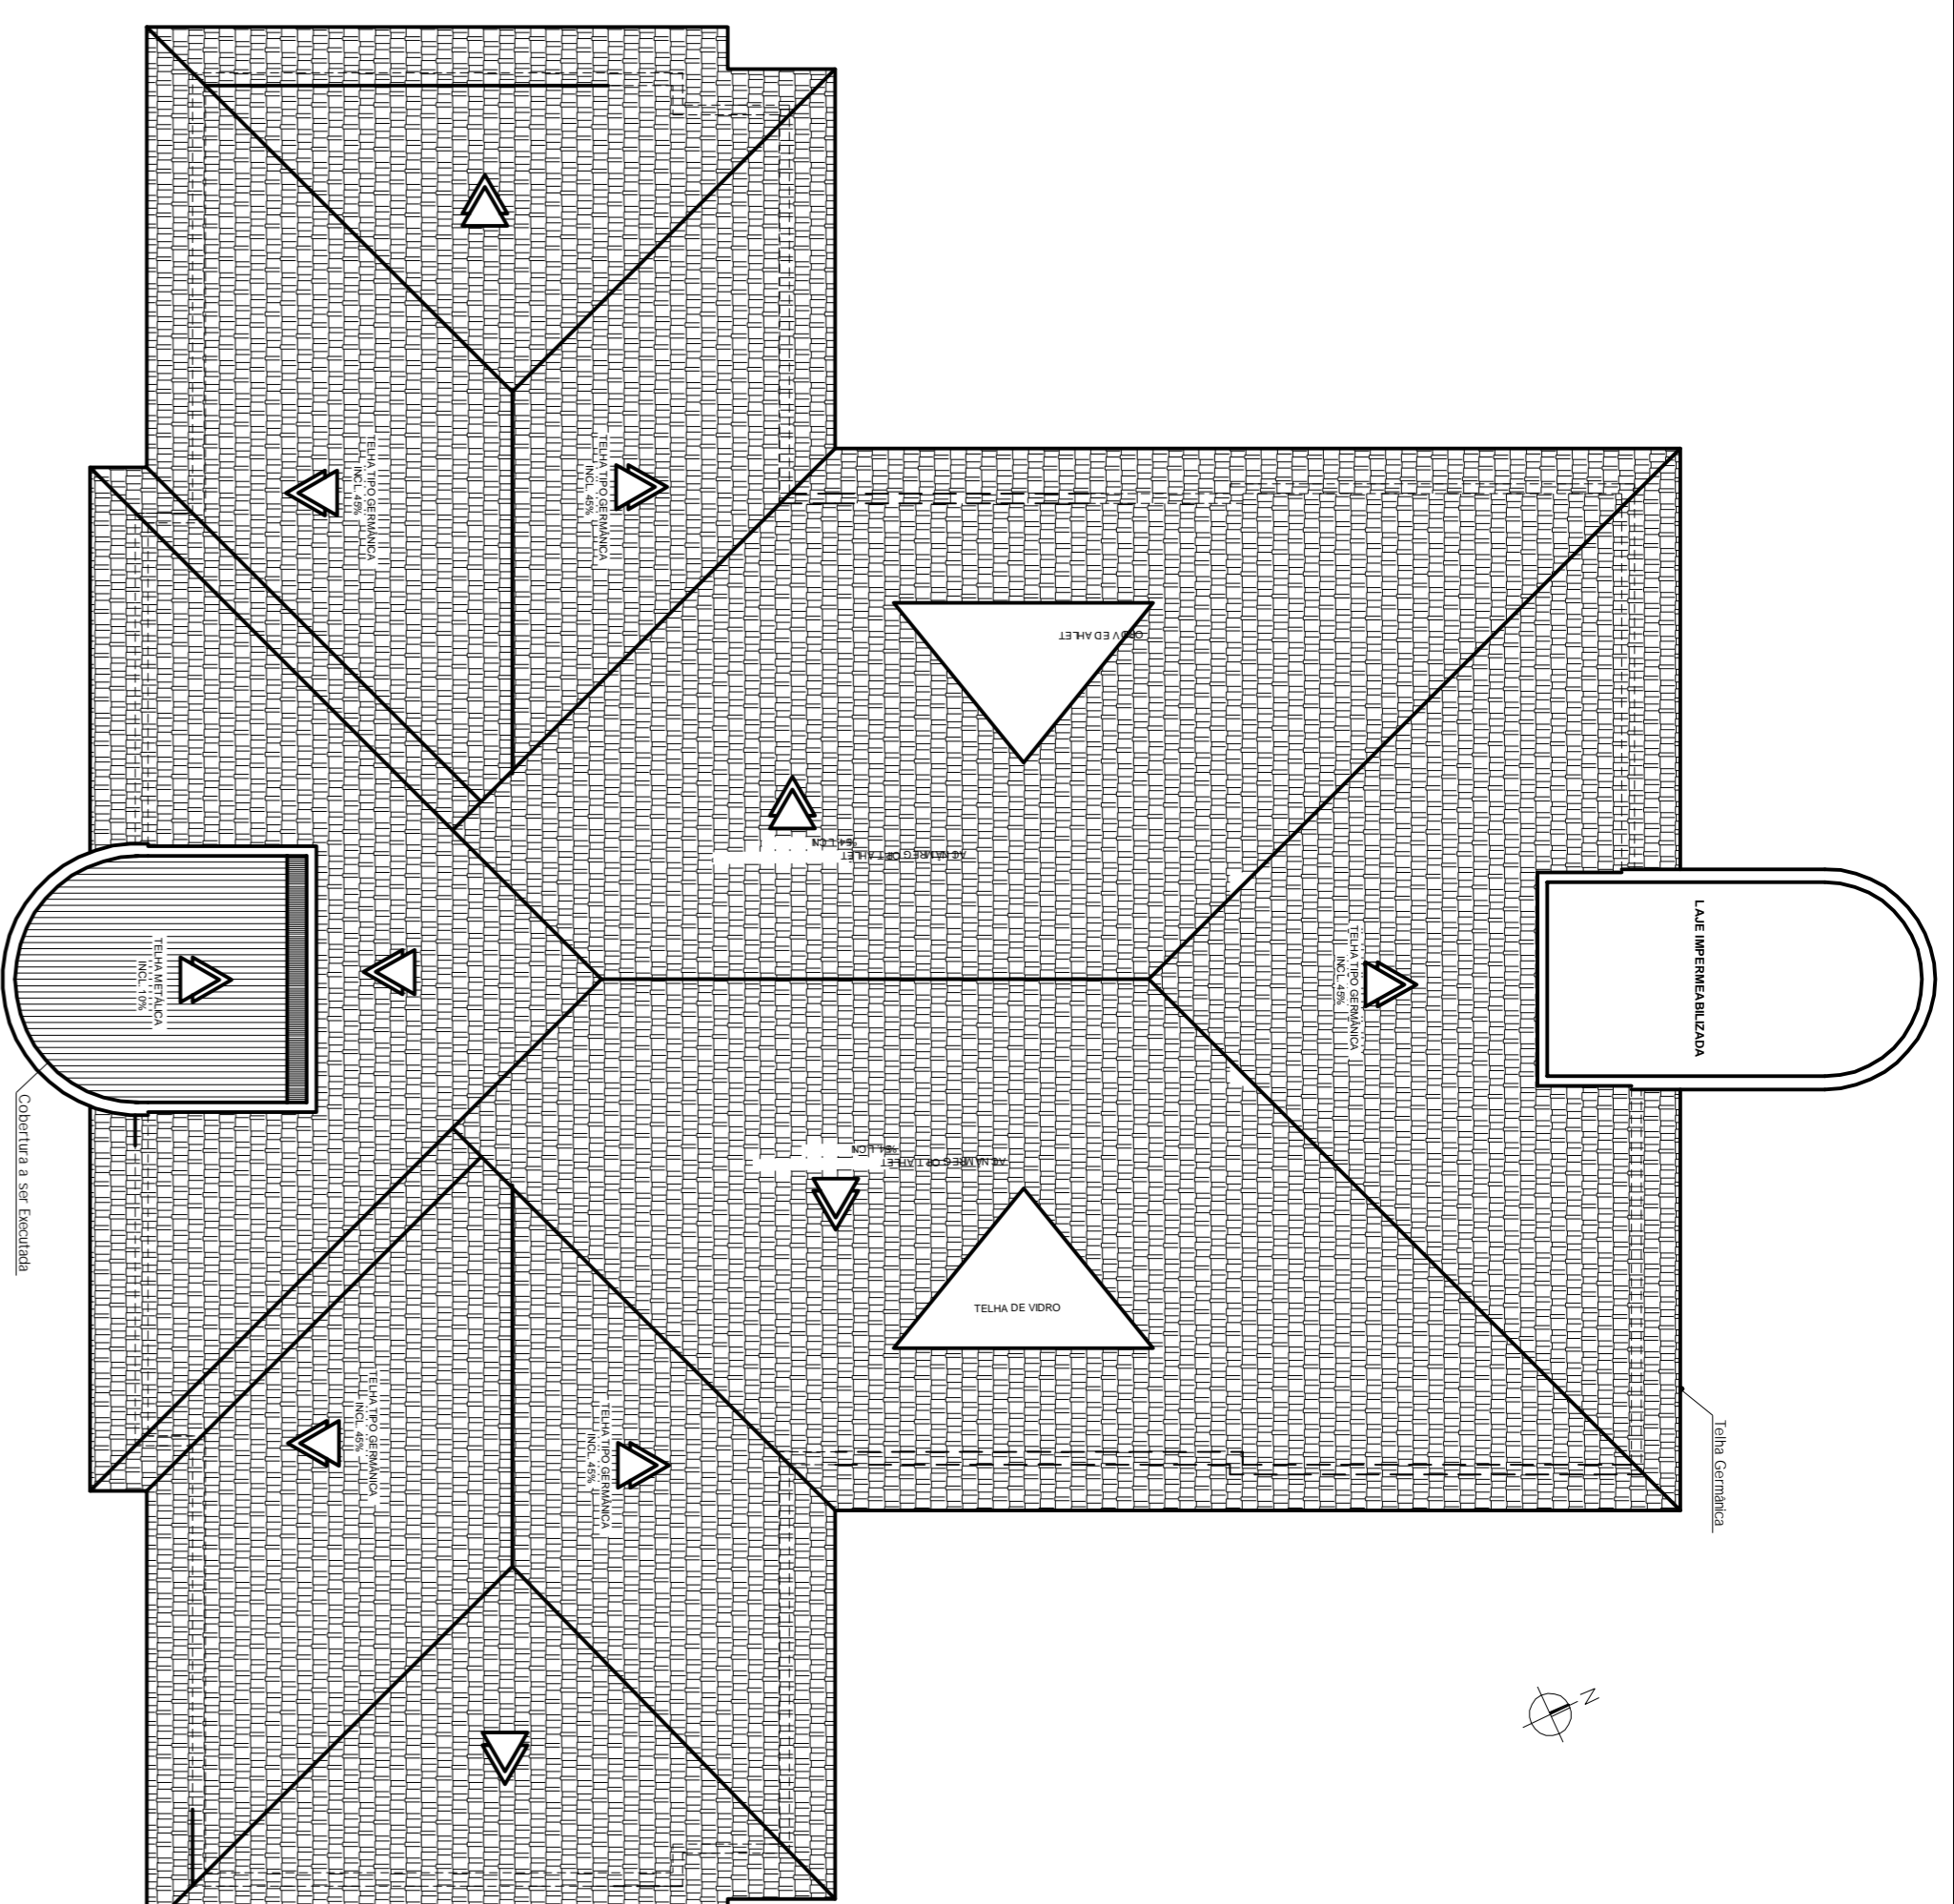
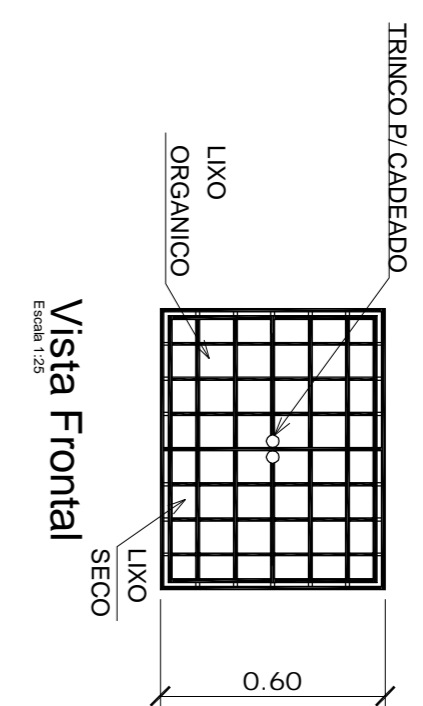



# DETALHE - LIXEIRA METALICA

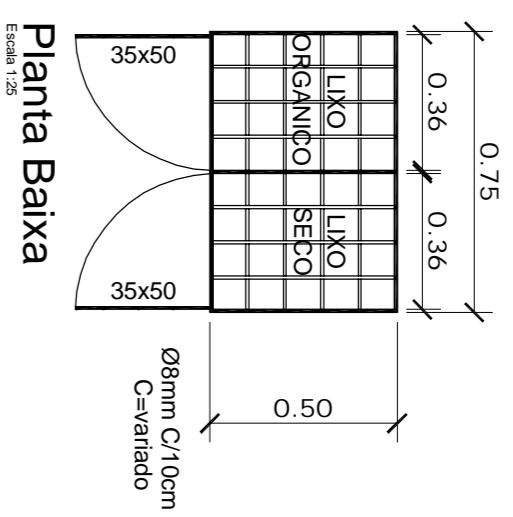

PLANTA DE COBERTURA - ESCOLA NOVA  
ESCALA 1:100

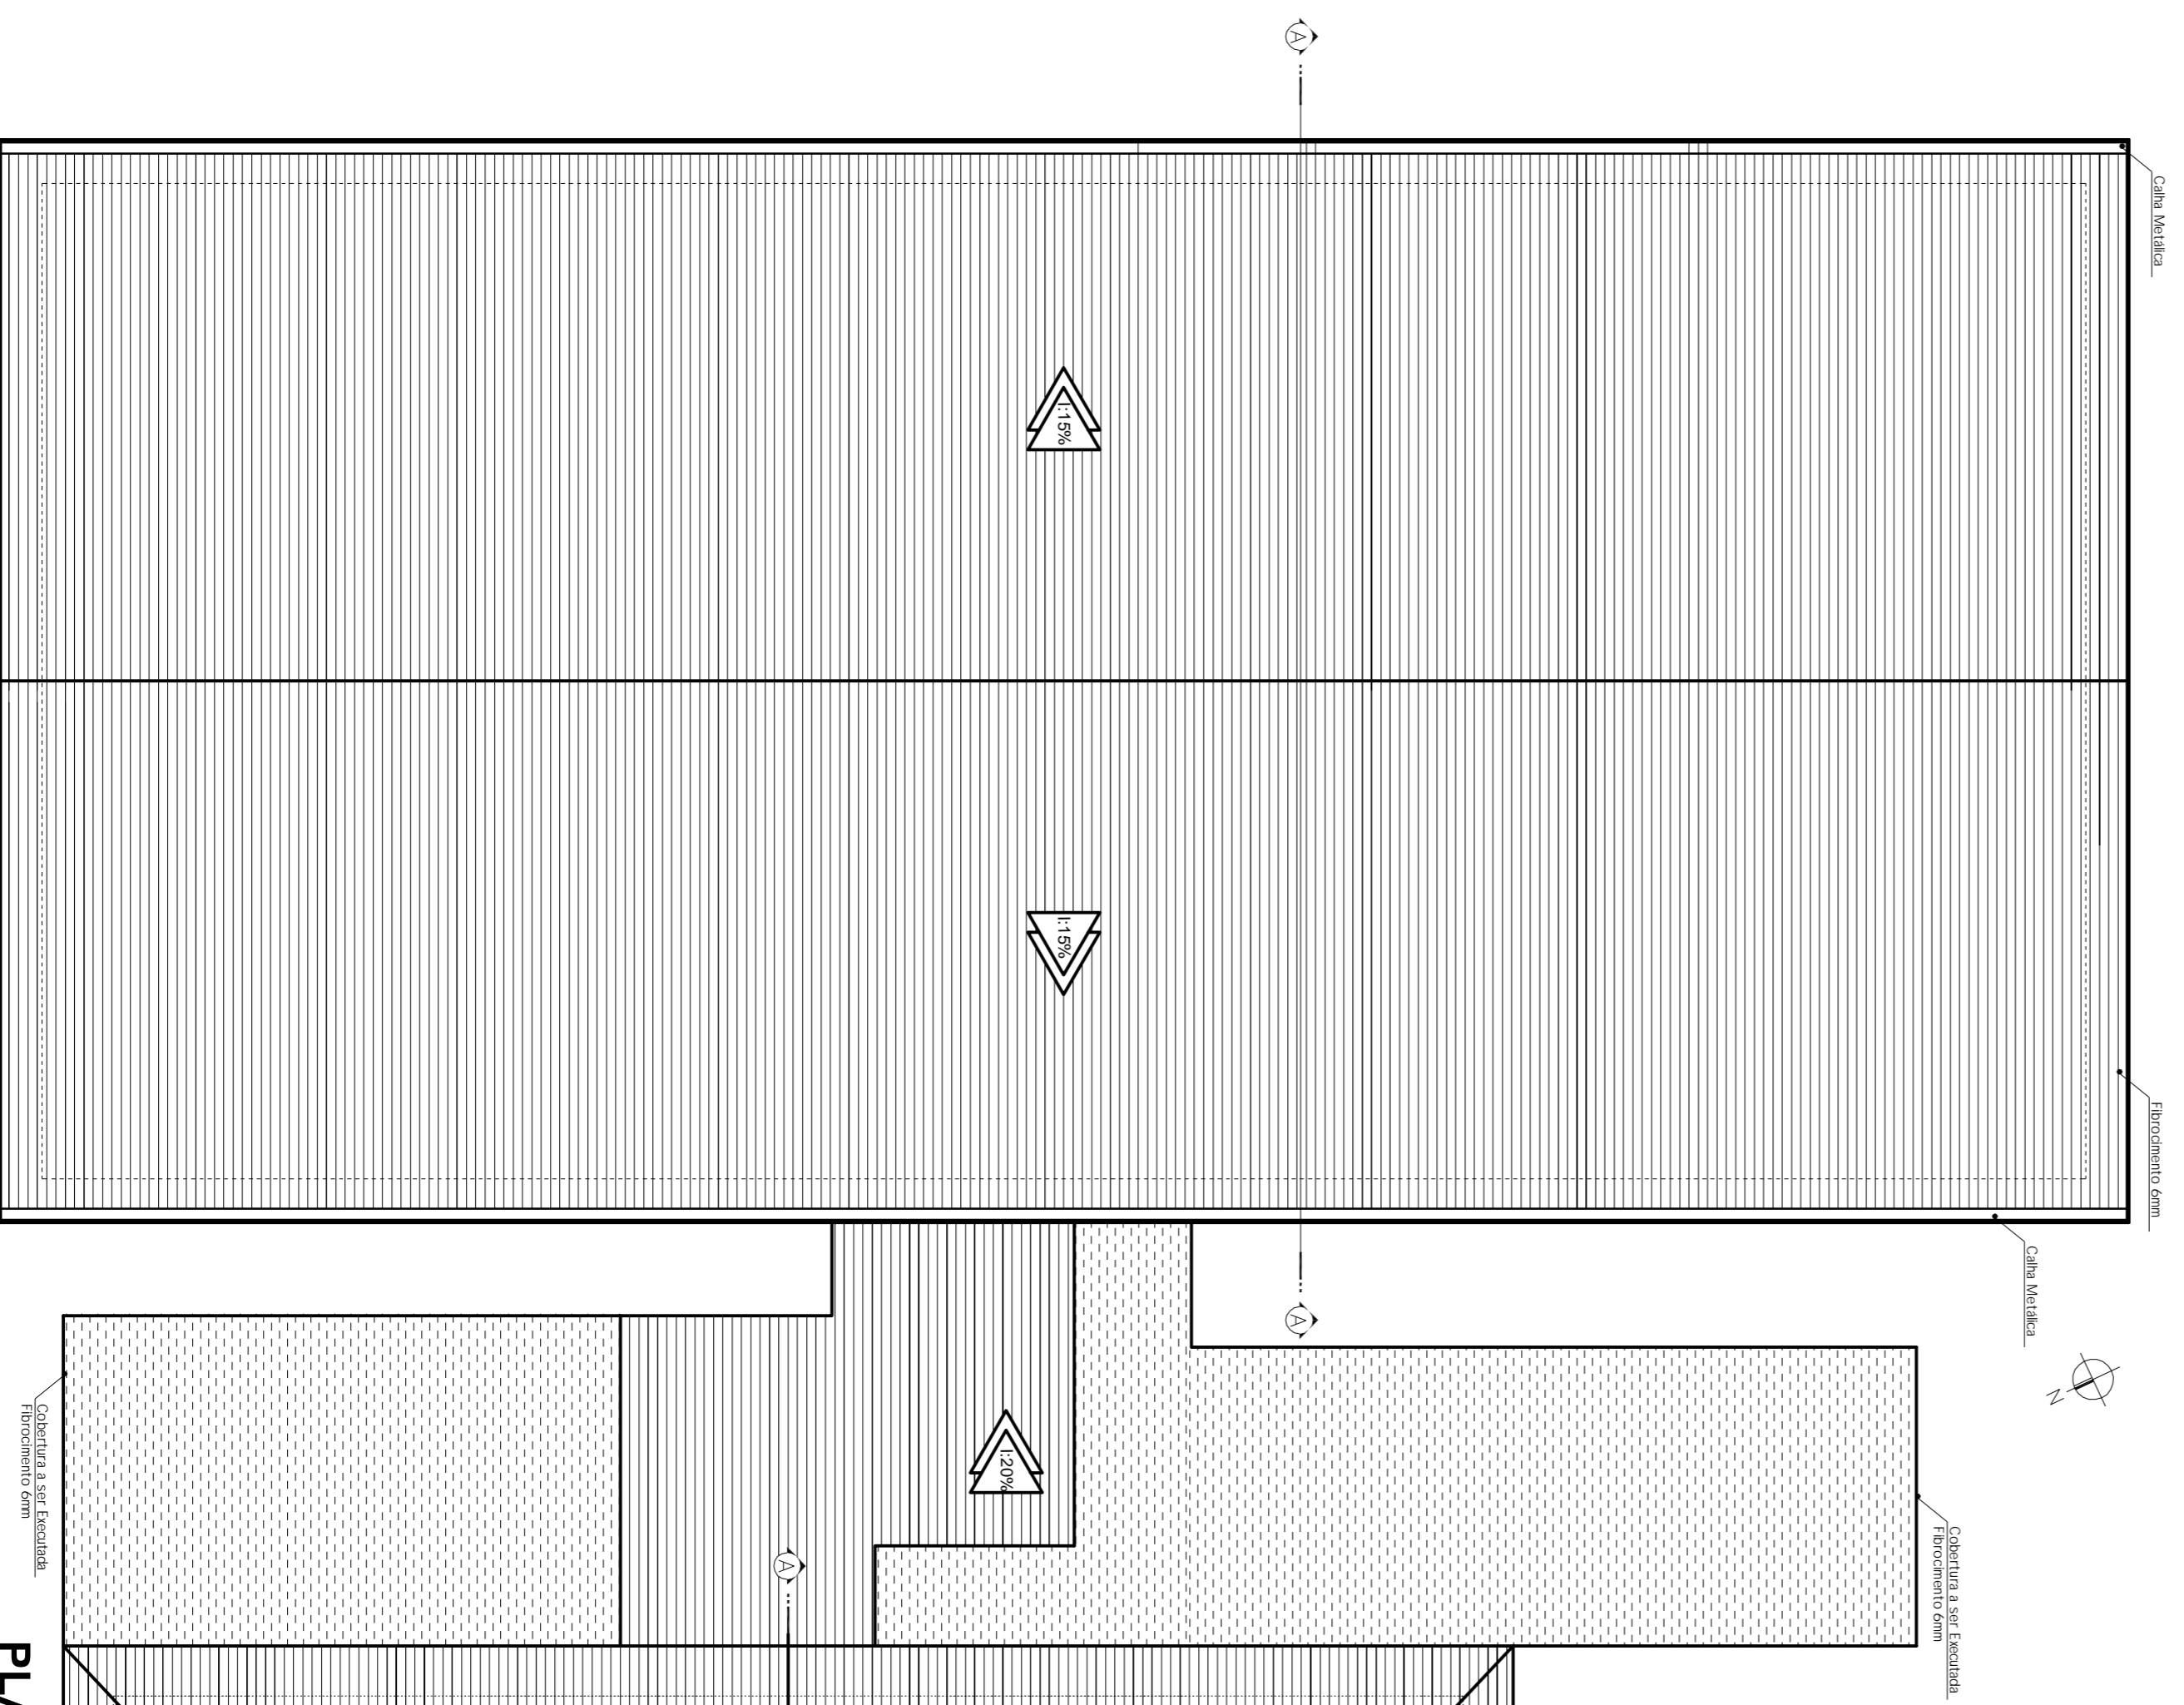

PLANTA DE COBERTURA - ESCOLA ANTIGA 01  
ESCALA 1:100

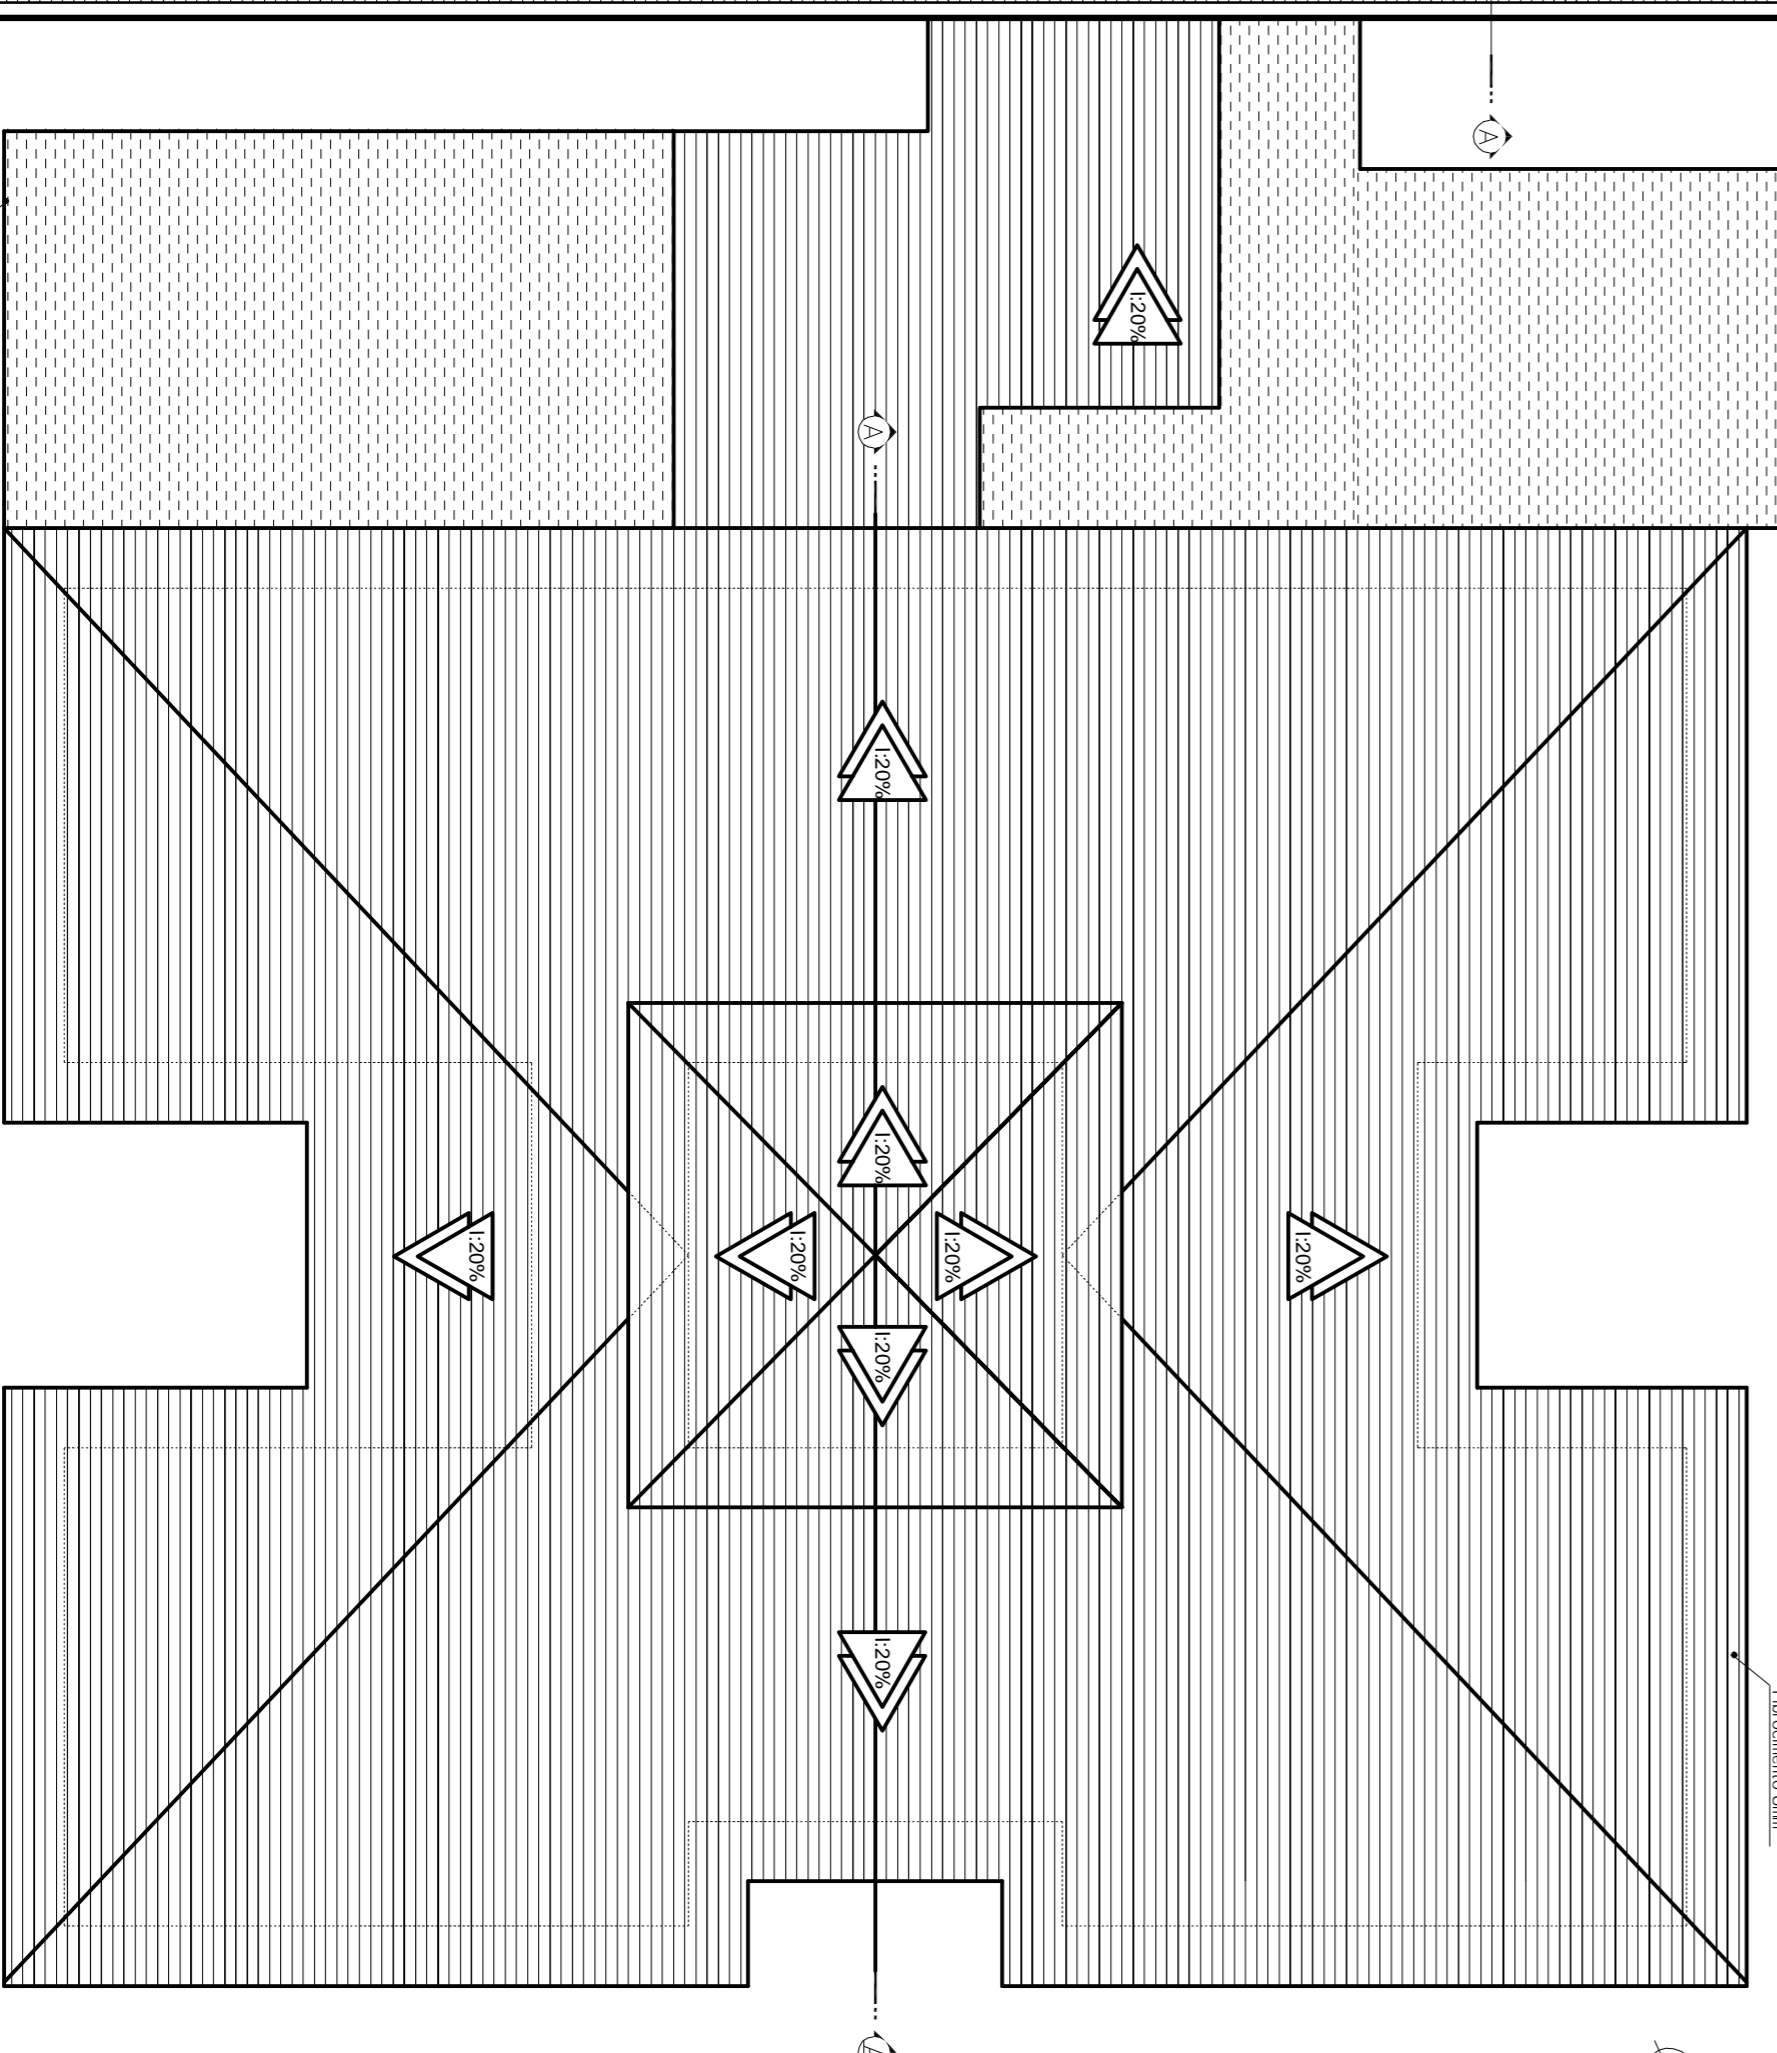

PLANTA DE COBERTURA - ESCOLA ANTIGA 02  
ESCALA 1:100

APROVAÇÃO

 **PREFEITURA MUNICIPAL DE XANXERÊ**

**Reforma Acessibilidade Escola Paul Harris**

**DISCIPLINA**  
Cobertura Escola Antiga 1 / Cobertura Escola Antiga 2  
Cobertura Escola Nova / Detalhe Lixeira Metálica

**PROPOSTA**  
**PREFEITURA MUNICIPAL DE XANXERÊ**

**PROJETADO**  
**Ademir José Gasparini**

**RESPONSÁVEL**  
**Robson Zardinello**

**REVISADO**  
**Indicada**

**DATA PROJETO**  
**Nov/2014**

**ESCALA**  
**Indicada**

**FORMAÇÃO**  
**A1**

**PÁGINA**  
**5 / 7**