



DETALHAMENTO DE FAIXA ELEVADA

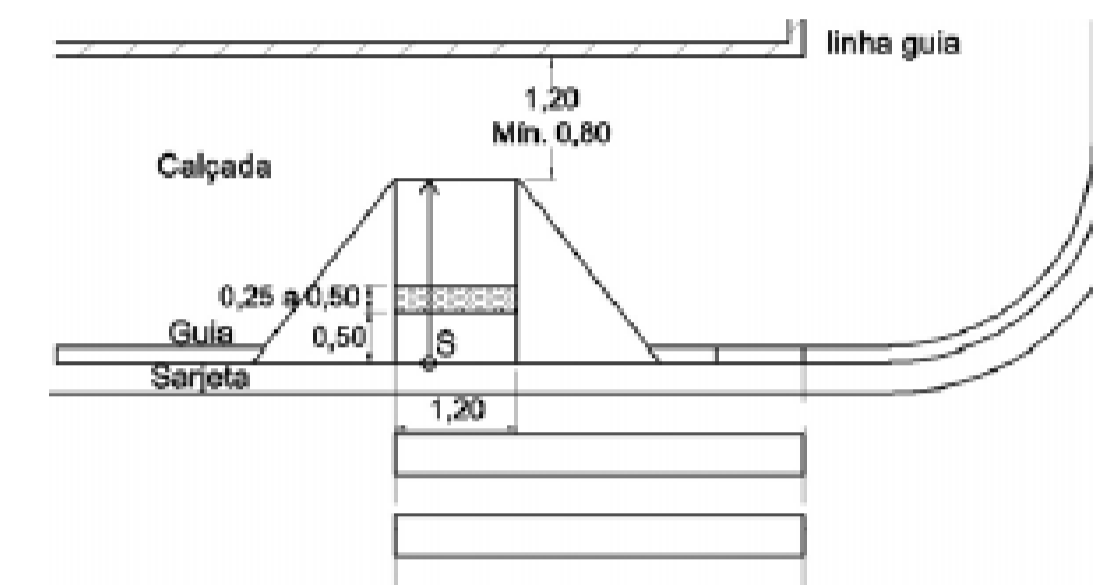

DETALHAMENTO DE REBAIXAMENTO DE CALÇADA

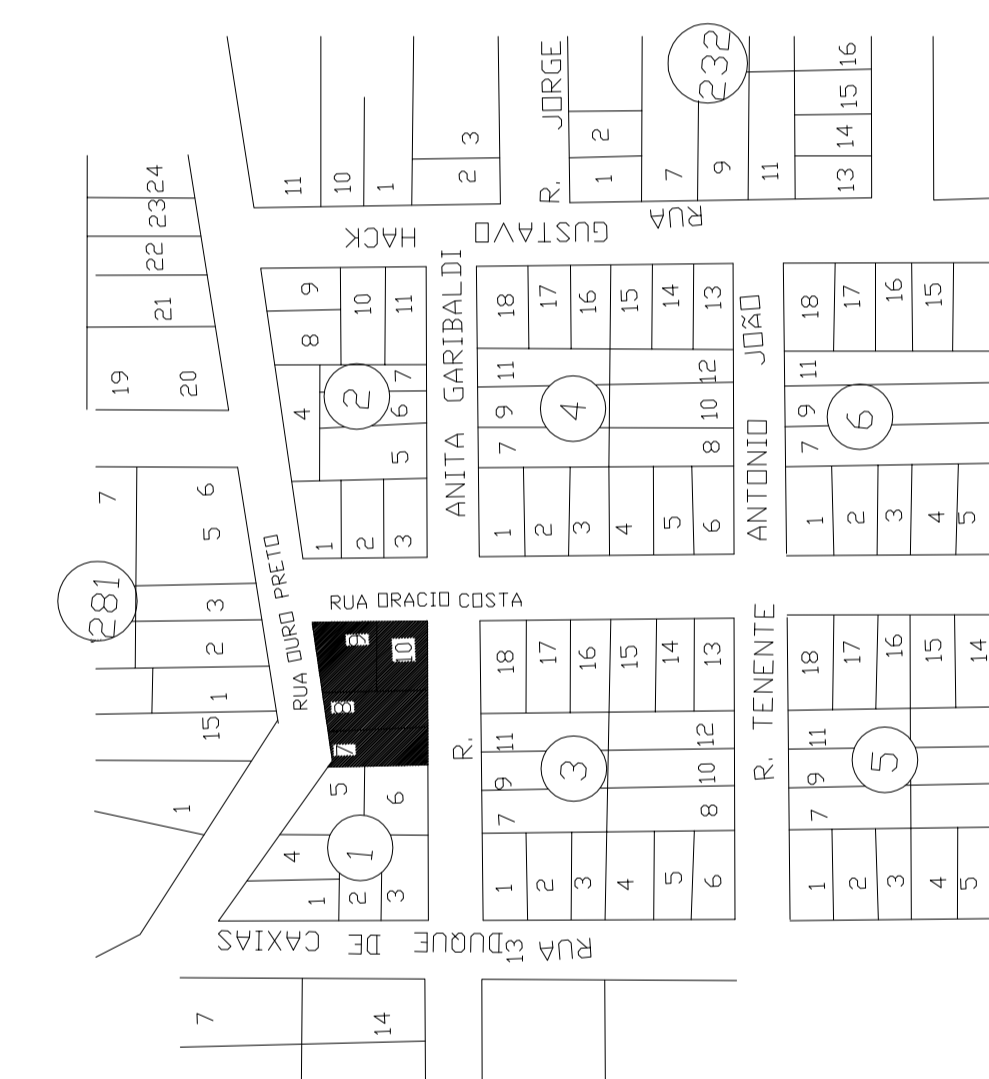

Situação

Escala 1:1000

LOTE Nº 7, 8, 9 e 10

QUADRA Nº 1

CHACARA Nº 222, 223, 224, 230 E 231

ÁREA DO TERRENO 1588,05m².

		PREFEITURA MUNICIPAL DE XANXERÊ SETOR DE OBRAS	
DESCRIMINAÇÃO			
ADITIVO QUADRA ESPORTES DA ESCOLA PEQUENO PRÍNCIPE			
PROJETO ARQUITETÔNICO			LOCAL XANXERÊ
PLANTA DE LOCAÇÃO, SITUAÇÃO, DETALHAMENTO DE REBAIXAMENTO DE CALÇADA E FAIXA ELEVADA.			
ESCALA	PREFEITO MUNICIPAL		ÁREA
INDICADA	AVELINO MENEGOLLA		
DATA	RESPONSÁVEL TÉCNICO		DESENHO
DEZEMBRO/2014	ENIO DA SILVA WINCKLER ENG. CIVIL CREA - SC 13.239-4		LAIANE FAITA