




**PLANTA BAIXA LAYOUT QUADRA ESPORTIVA**  
 ÁREA = 950,60m²  
 ESCALA = 1 : 100

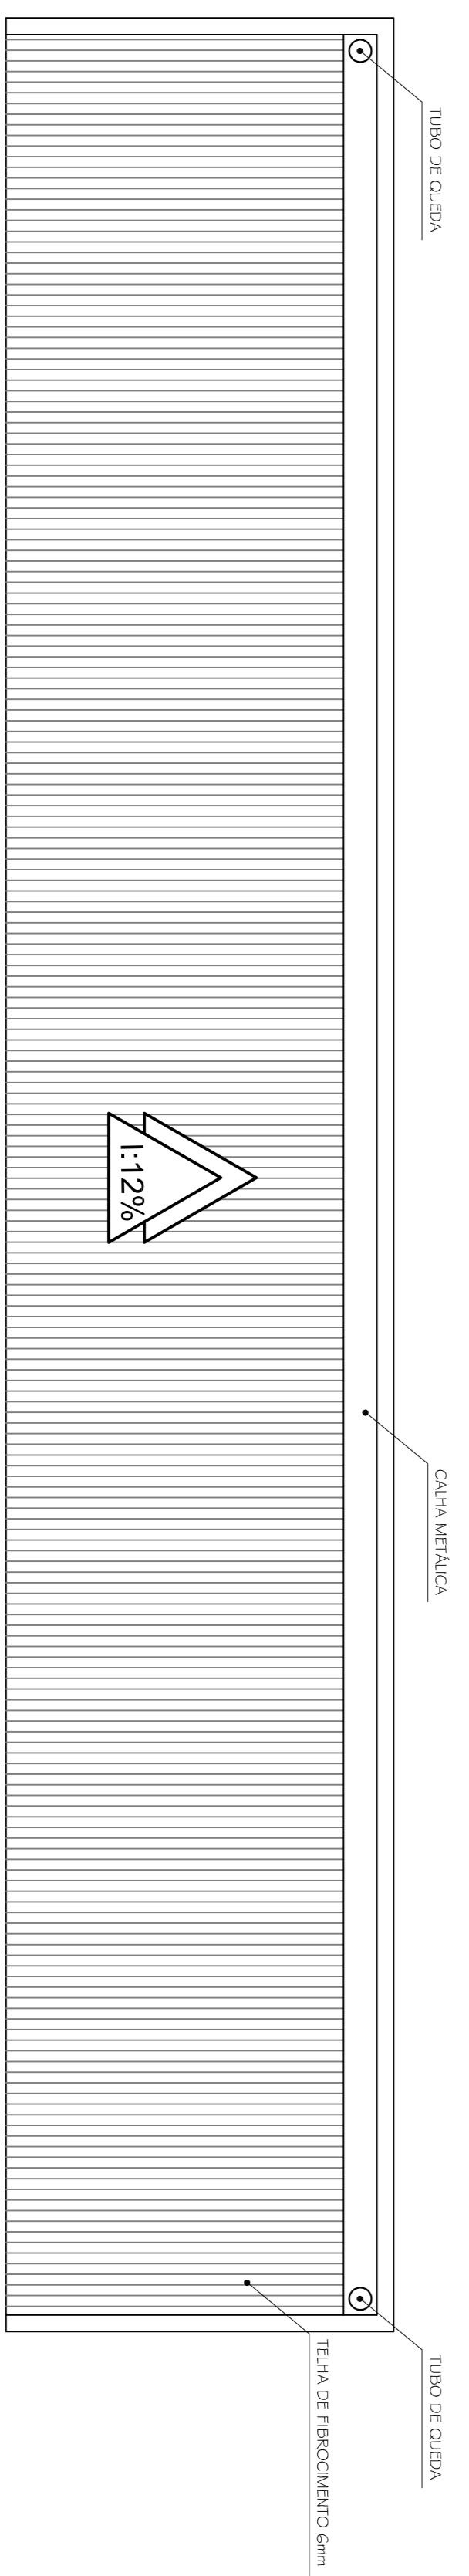

**PLANTA COBERTURA VESTIÁRIOS**  
 ÁREA = 71,86m²  
 ESCALA = 1 : 50

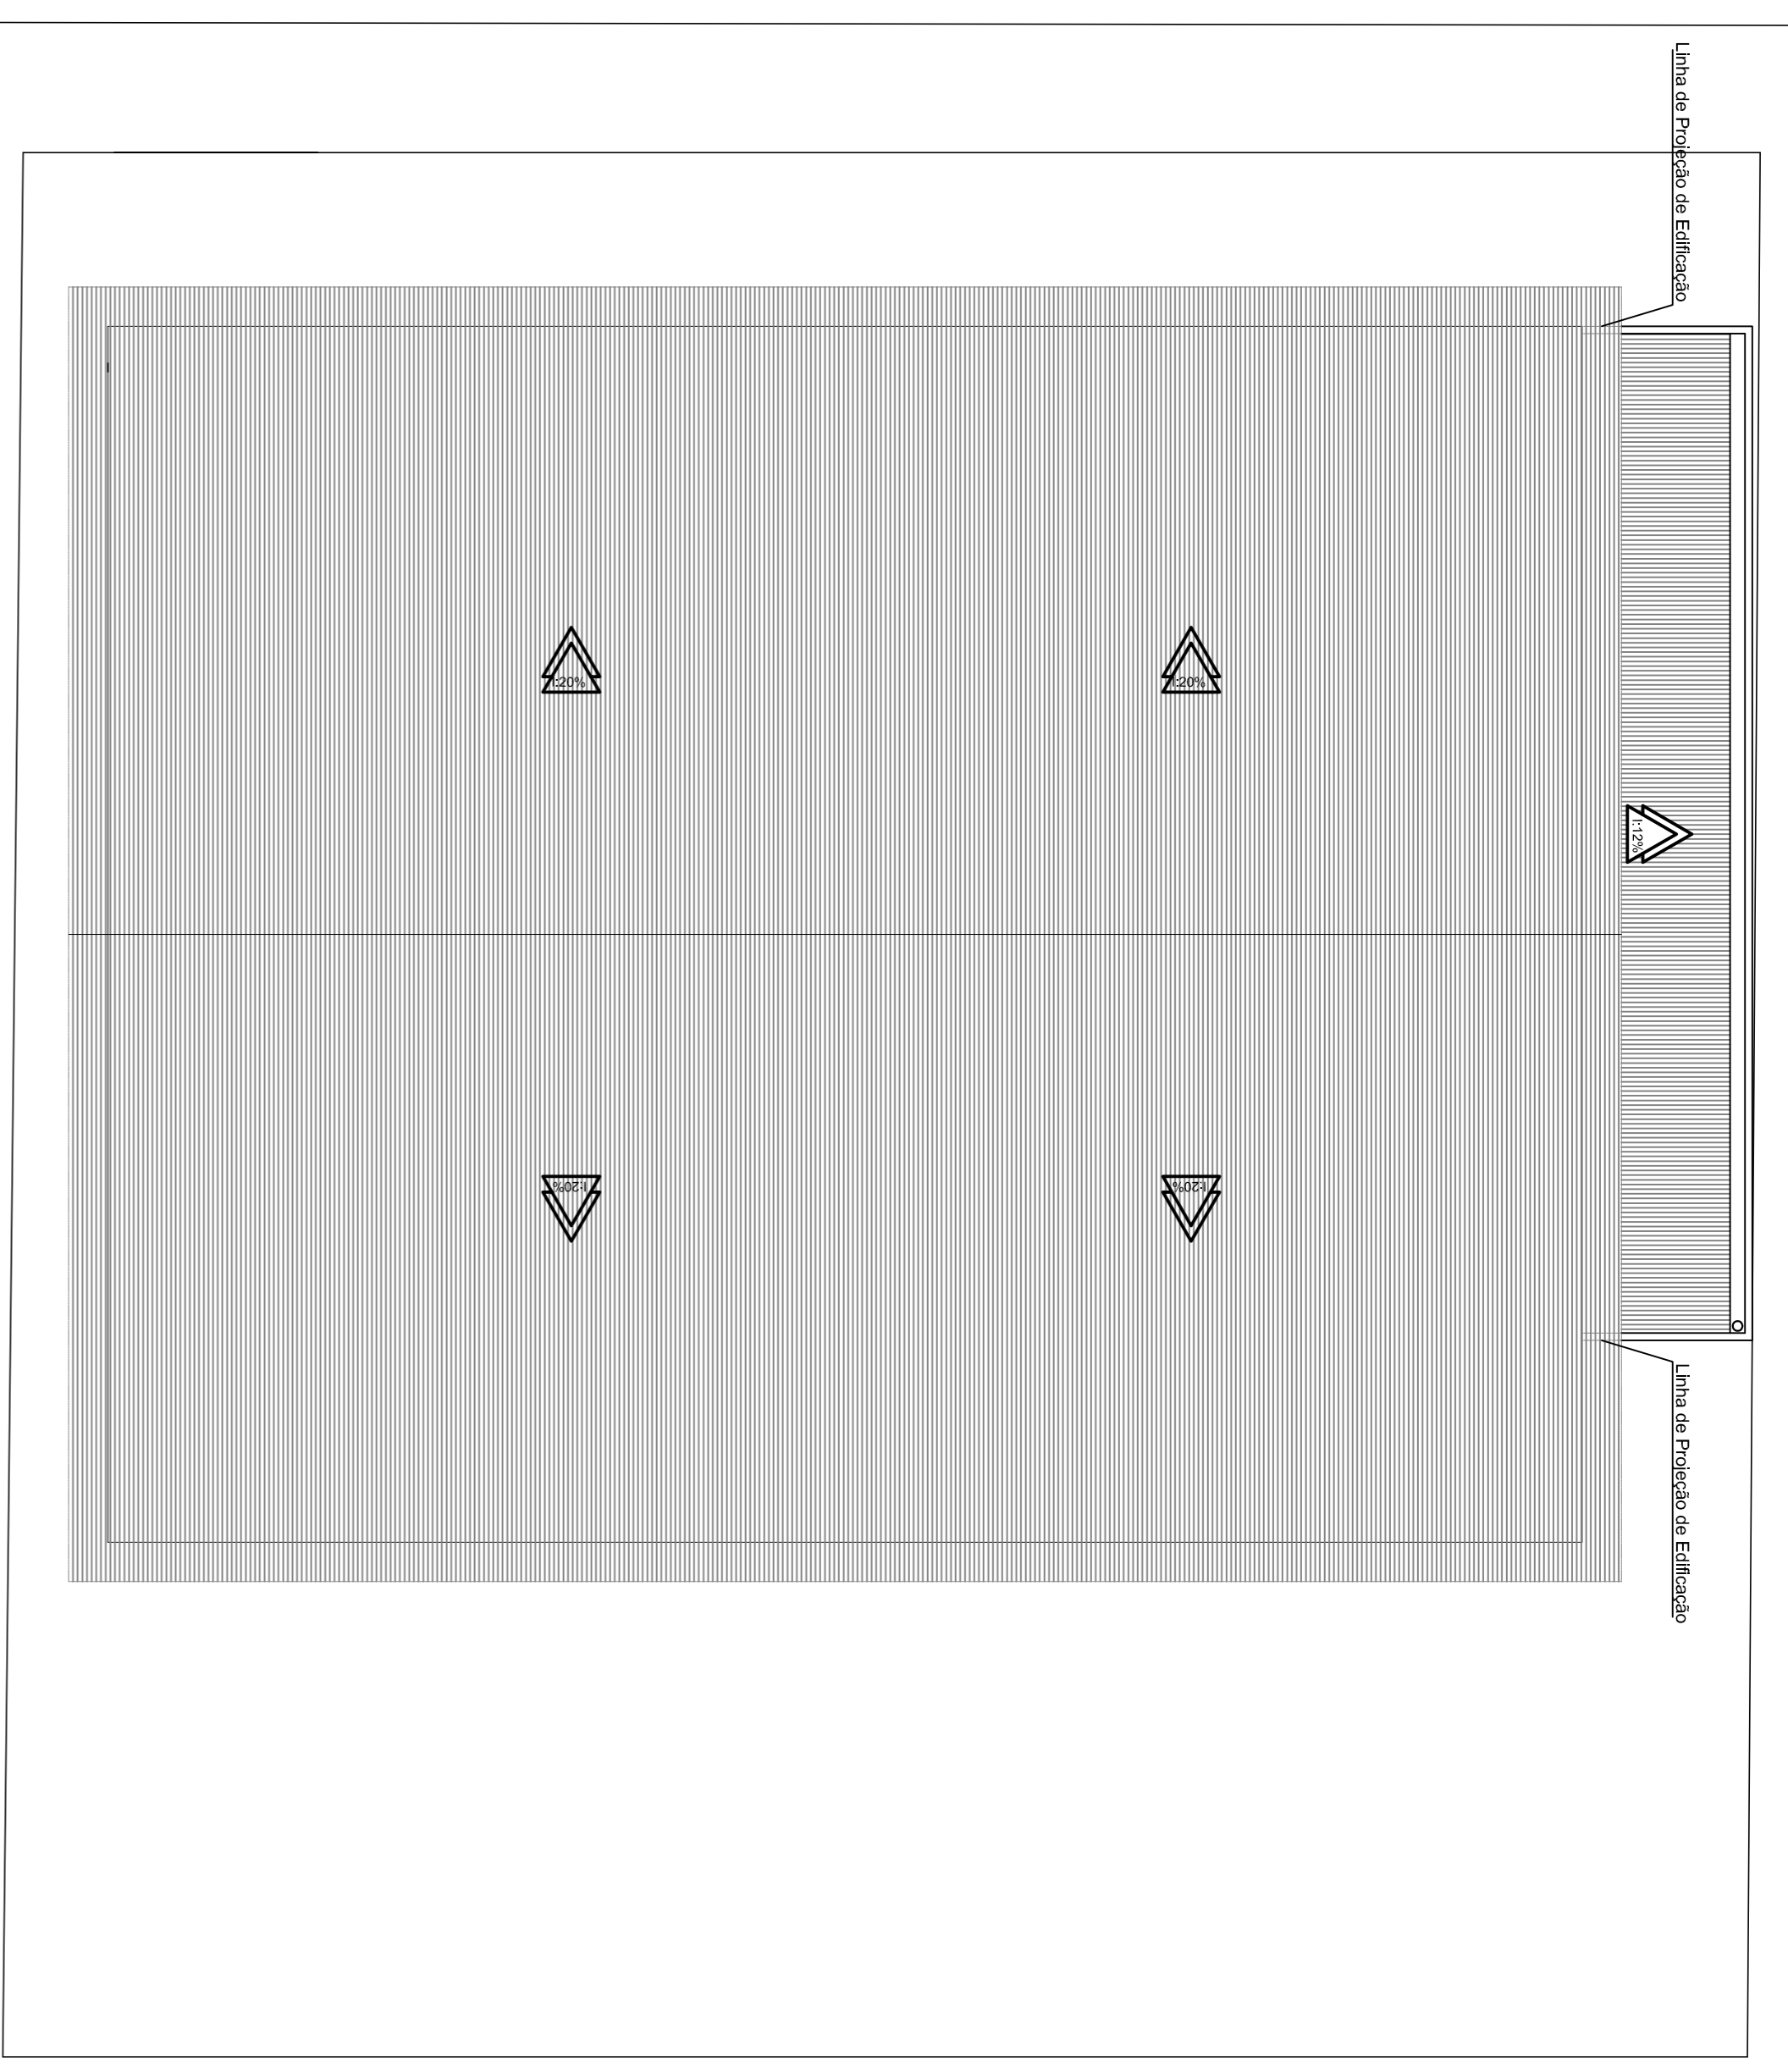

**PLANTA DE COBERTURA**  
 ÁREA = 891,28m²  
 ESCALA = 1 : 100

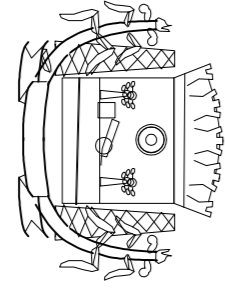 <b>PREFEITURA MUNICIPAL DE XANXERÊ</b> SETOR DE OBRAS		DESCRIMINACAO <b>ADITIVO QUADRA ESPORTES DA ESCOLA PEQUENO PRINCIPE</b>	
		<b>PROJETO ARQUITETÔNICO</b>	
PLANTA BAIXA LAYOUT E PLANTA DE COBERTURA.		LOCAL <b>XANXERÊ</b>	
ESCALA <b>INDICADA</b>	PREFEITO MUNICIPAL <b>AVELINO MENEGOLLA</b>	ÁREA	DESENHO
DATA <b>DEZEMBRO/2014</b>	RESPONSÁVEL TÉCNICO <b>ENIO DA SILVA WINCKLER</b>	LOCAL <b>XANXERÊ</b>	DATA <b>DEZEMBRO/2014</b>
ENG. CIVIL CREBA - SC 13.238-4		DATA <b>DEZEMBRO/2014</b>	