
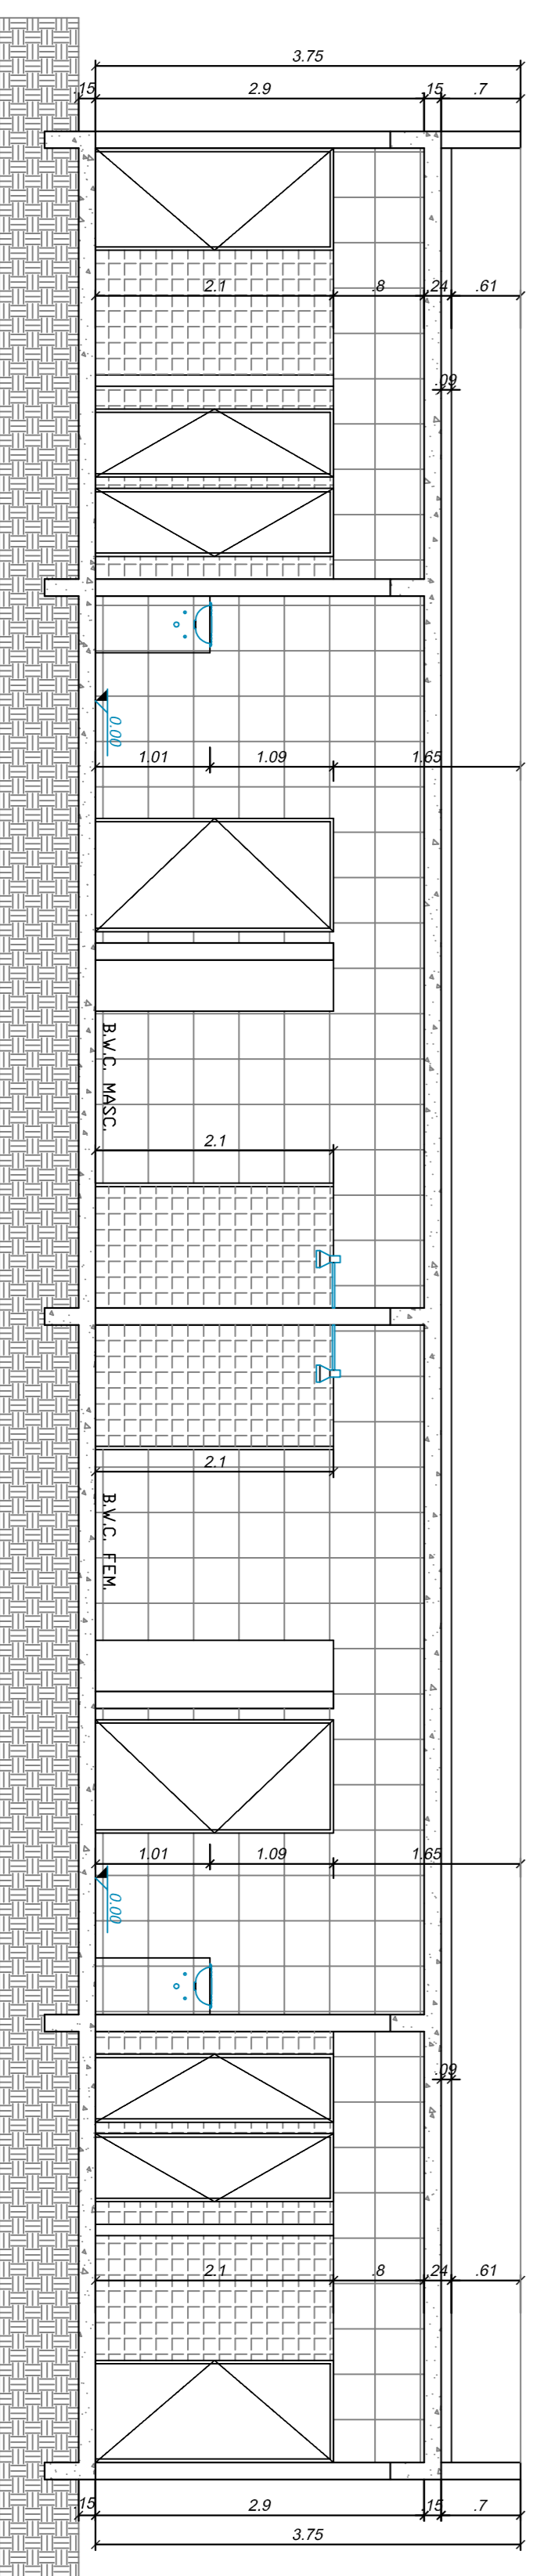


PLANTA BAIXA
 AREA = 390,80m²
 ESCALA = 1 : 100

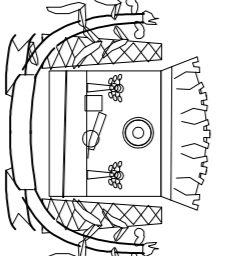

CORTE C-C'
 ESCALA = 1 : 50

 PREFEITURA MUNICIPAL DE XANXERÊ SETOR DE OBRAS		ESCALA	PREFEITO MUNICIPAL	AREA
		INDICADA	AVELINO MENEGOLLA	
DATA	RESPONSÁVEL TÉCNICO	DESENHO		
DEZEMBRO/2014	ENIO DA SILVA WINCKLER	LAIANE FAITA		
DESCRIMINACAO ADITIVO QUADRA ESPORTES DA ESCOLA PEQUENO PRINCIPE		LOCAL	XANXERÊ	
PROJETO ARQUITETÔNICO		PLANTA BAIXA TÉCNICA E CORTE C-C':		