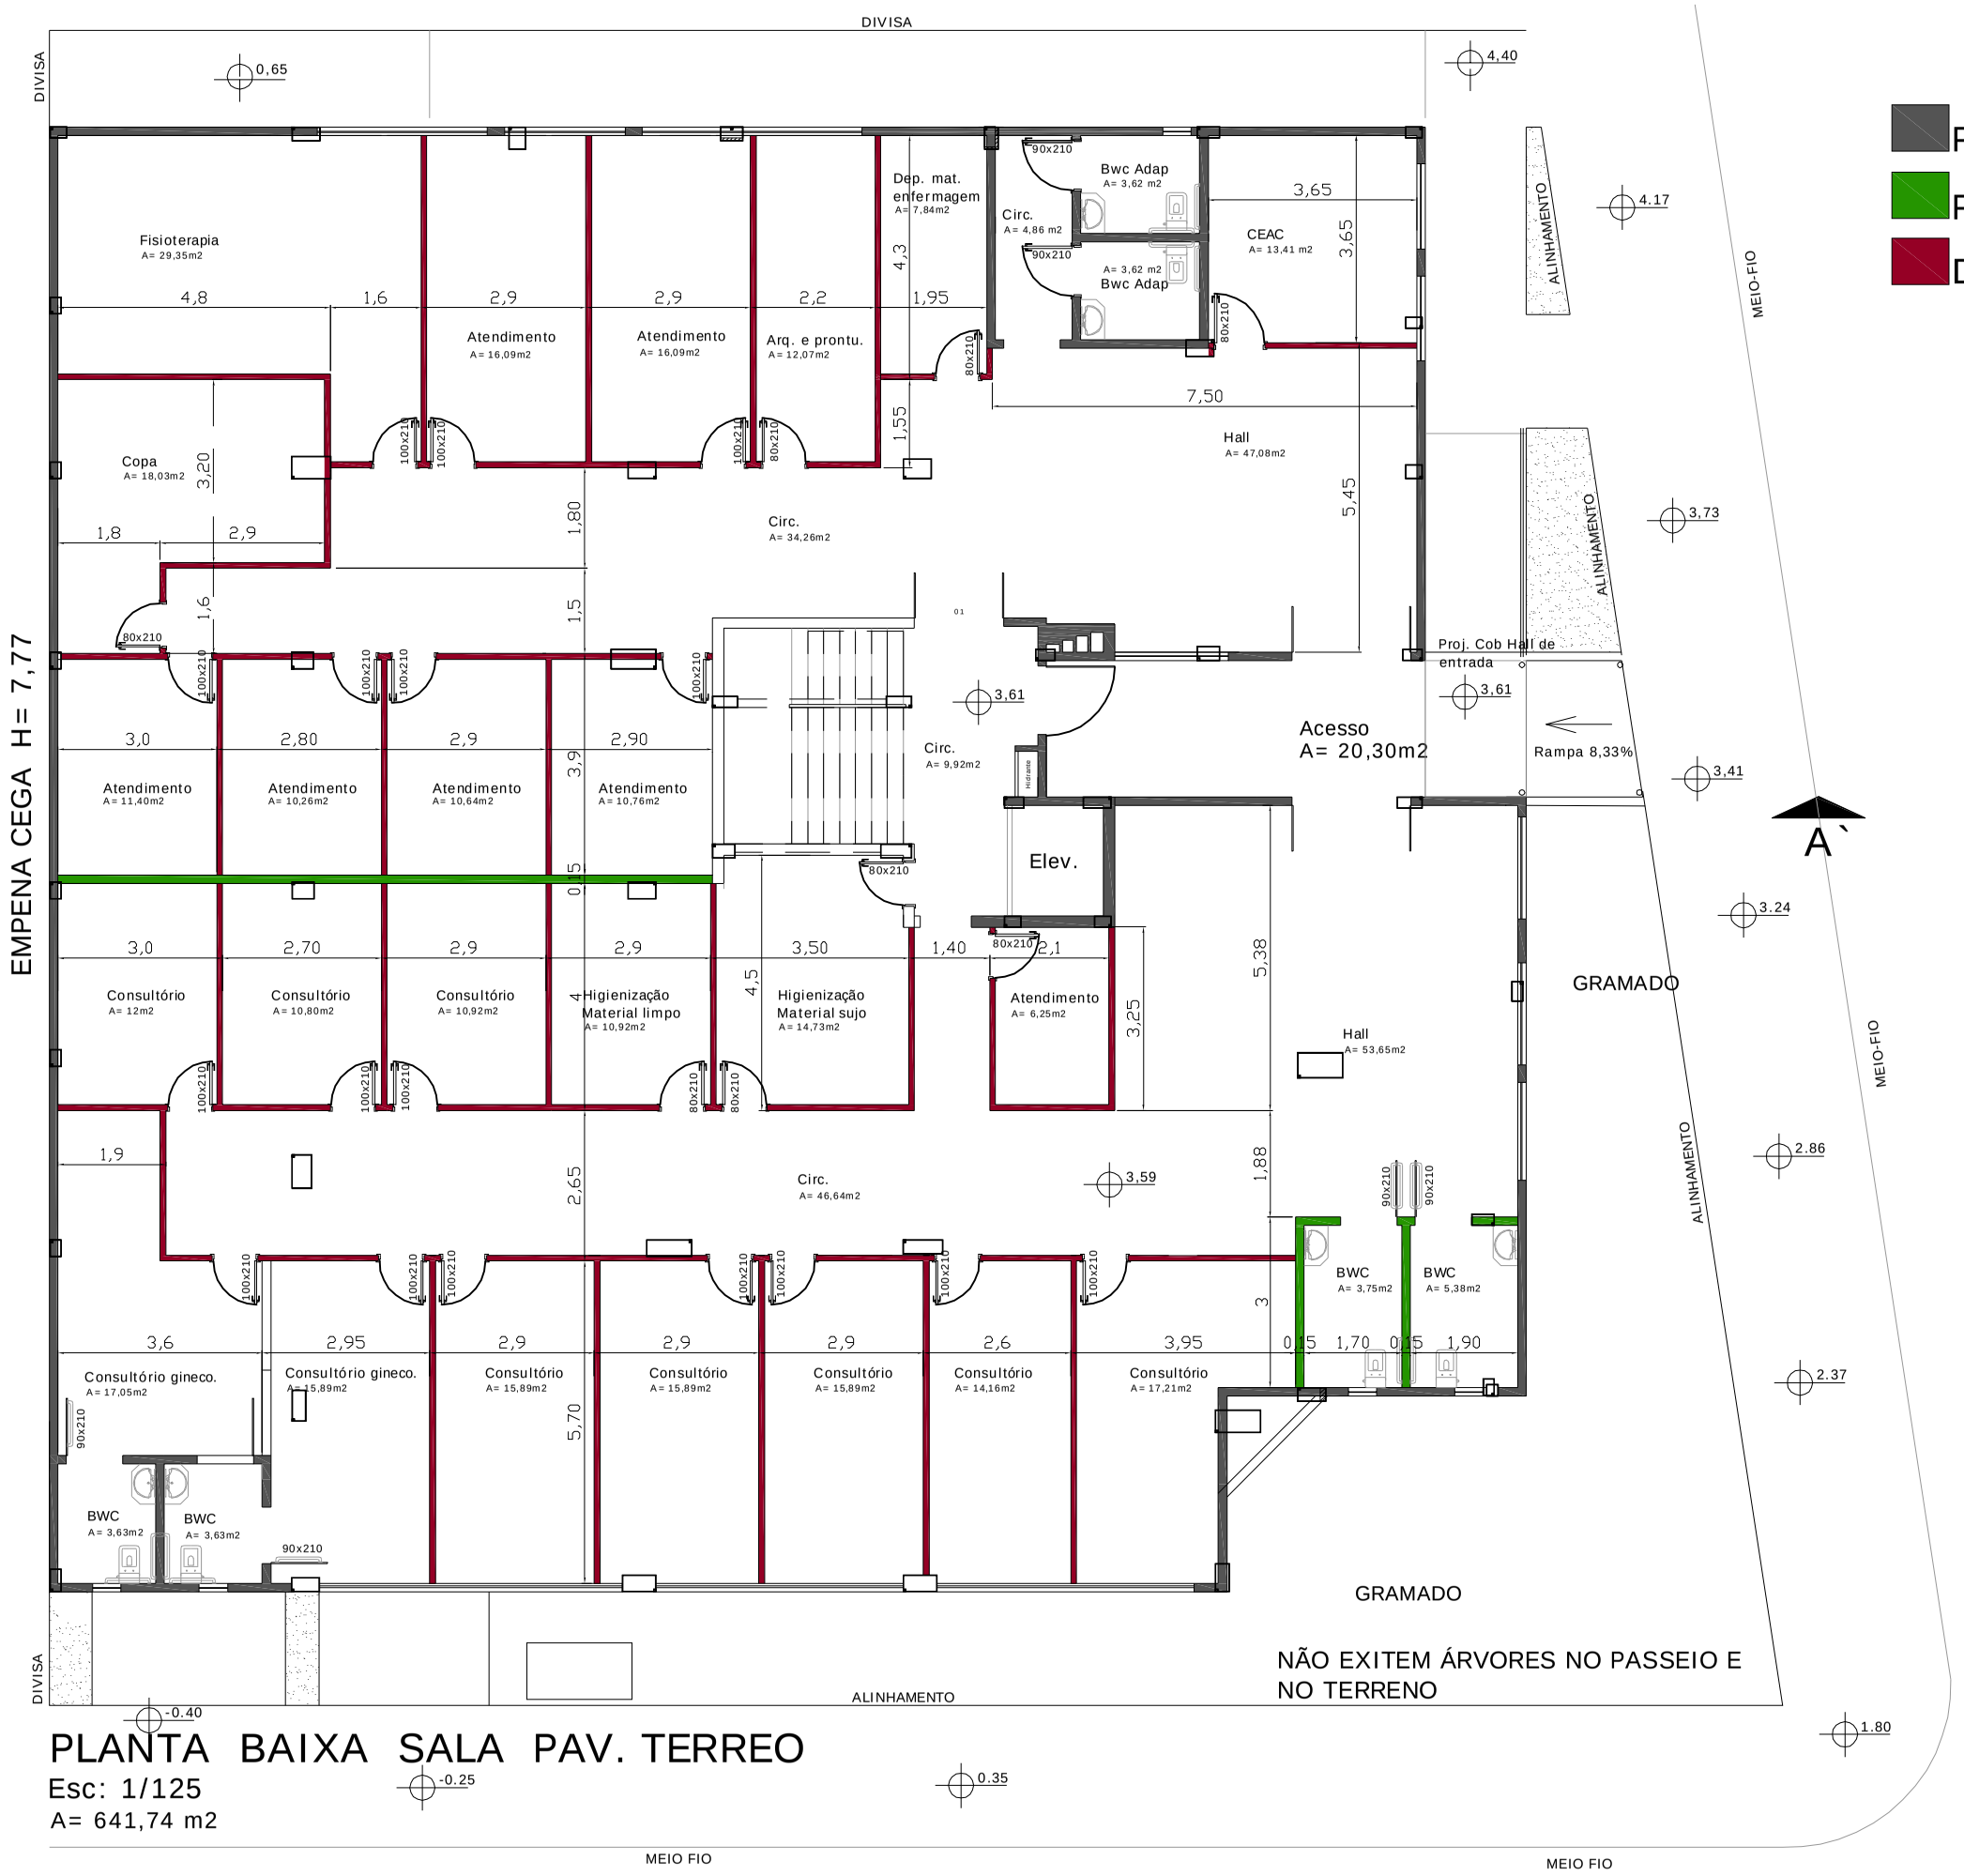

PLANTA BAIXA SALA PAV. TERREO

Esc: 1/125

A= 641,74 m2