
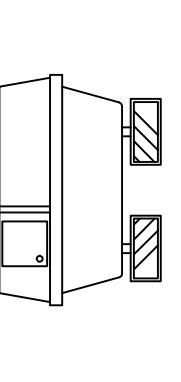
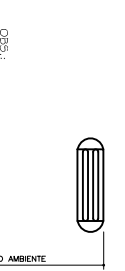
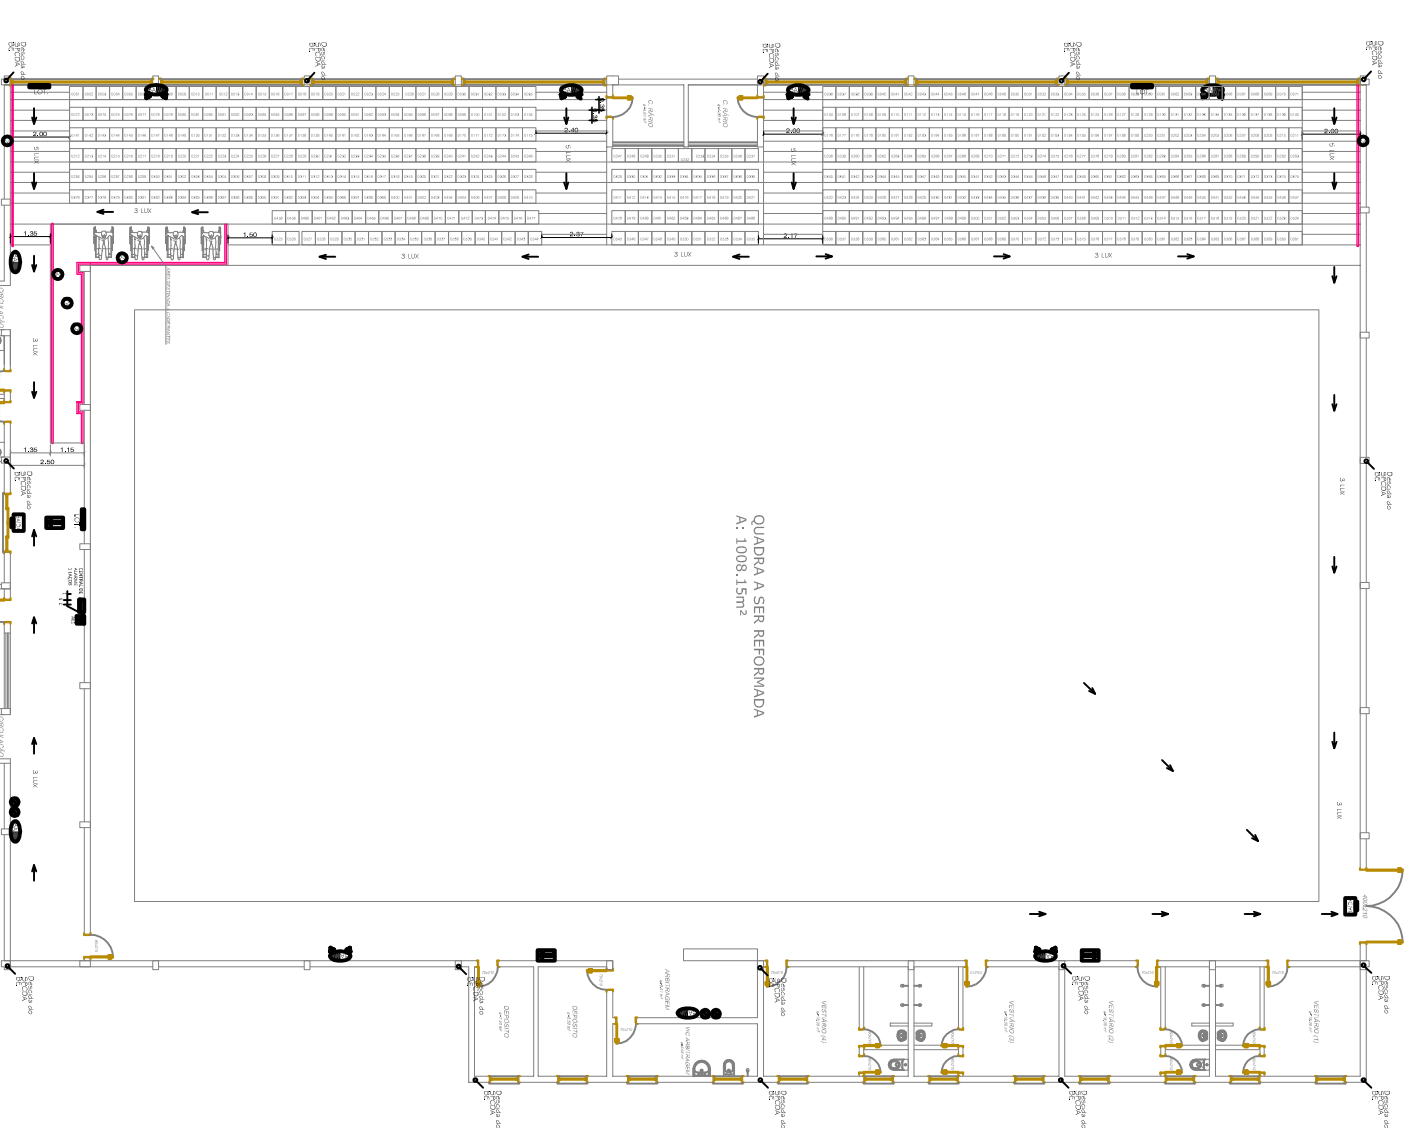
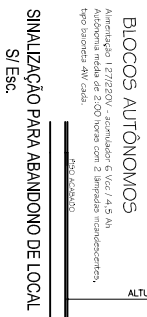
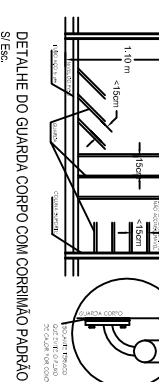
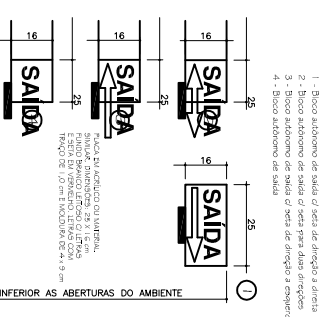
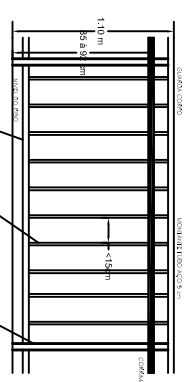
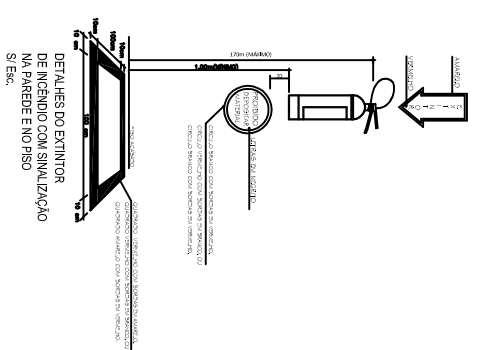


LEGENDA / SIMBOLOGIA	
	Extintor de Fô Químico - 4kg FQ3
	Bloco Autônomo
	Luminária de iluminação de emergência Direcionada - 2x35W (Bloco Autônomo)
	Pisca de Sinalização de Abandono de Local (Bloco Autônomo)
	Placa com Seta Indicativa de Saída (Bloco Autônomo)
	Placa Autônoma Indicativa de Saída (Opção Falso) (Bloco Autônomo)
	Fog Antiderrapante e Antiscorpião (Cordão de Fricção Dinâmico 0,4 - Falso a Sêcor e Único)
	Corrimão Paredão (Ver Secção)
	Guarda-Corpo (1m x 1,10m) (Ver Secção)

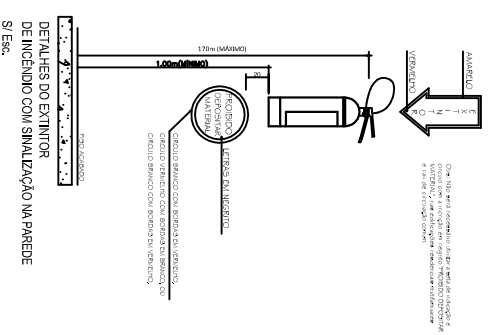

POTÊNCIA= 2x55W/
LUMINARIAS= 2x30LUX
ACENDIMENTO AUTOMÁTICO
BATERIA AUTOMOTIVA 12X36A
CONDUTOR= 2,5mm²
AUTONOMIA= 4 Horas.

ALTURA INFERIOR AS ABERTURAS DO AMBIENTE









ALTURA INFERIOR AS ABERTURAS DO AMBIENTE

OBDS.:

Apresentada à 27/27220V - Acumulador 6 Vx2 / 4,5 Ah
Apresentada em 27/27220V - Acumulador 6 Vx2 / 4,5 Ah
Nível de iluminação
Luz em placa com sensor
3 Lum. Incandescentes
Corrimão, Tábua, Escadas, Kalligo

ALTURA INFERIOR AS ABERTURAS DO AMBIENTE

ALTURA INFERIOR AS ABERTURAS DO AMBIENTE

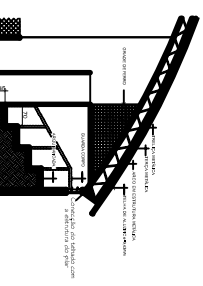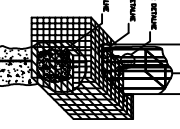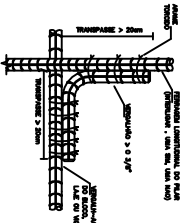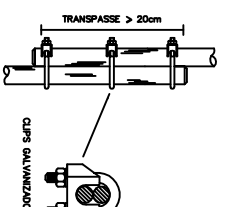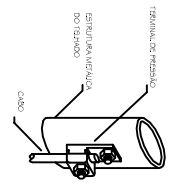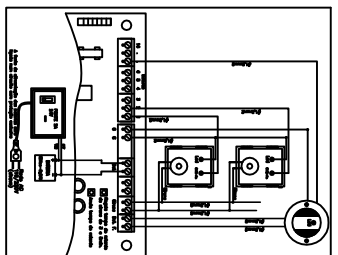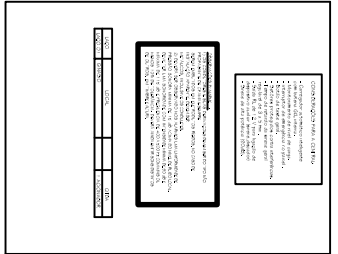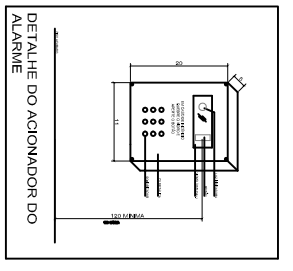

ambientalsul
engenharia e consultoria

RIA BARÃO DO RIO BRANCO, CIL. SL. 14, XANXERÊ-SC FONE: (49) 3433-9967
E-MAIL: AMBIENTAL.SUL@NETXAN.COM.BR

PROJETO: PREVENTIVO CONTRA INCÊNDIO	NÚMERO: 0149
CONTEÚDO: PLANTA BAIXA E DETALHES	
OBJETIVO: Gratidão Municipal Belajim Mengolla Giásto de Esportes	ÁREA: 1.555,30m²
PROPRIETÁRIO: PREFEITURA MUNICIPAL DE XANXERÊ	N.º PAVIMENTO: 01
PROJETO: ENGE.º ANTONIO CARLOS TOMAZI CREA/SC 19028-5	DESENHO: Bruno Tomazi
	DATA: 06/2014
	ESCALA: Indicada
	FRANCA: 0101