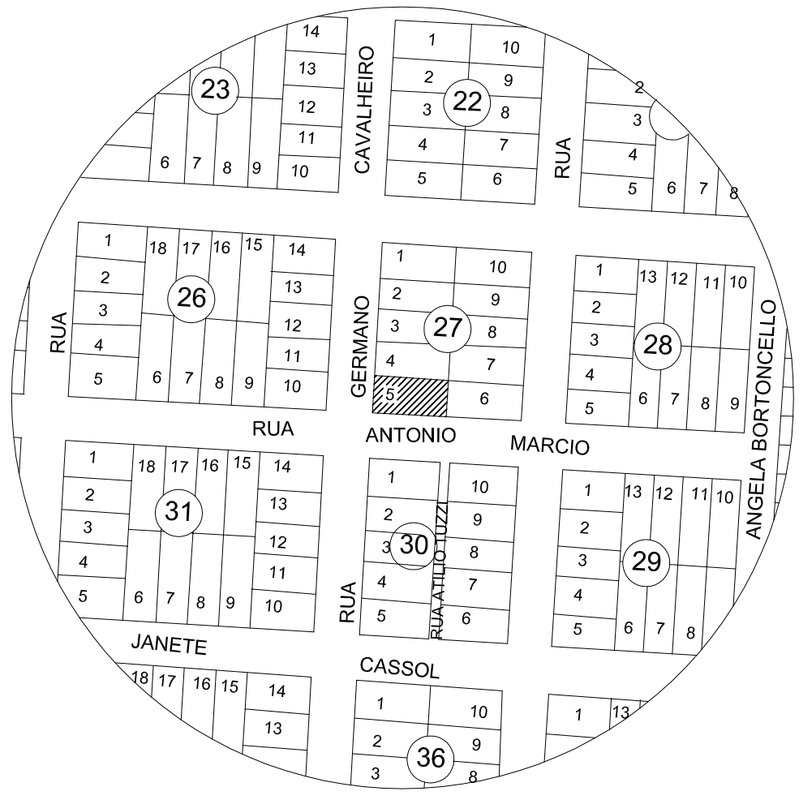

PLANTA DE SITUAÇÃO
ESCALA: 1/2500

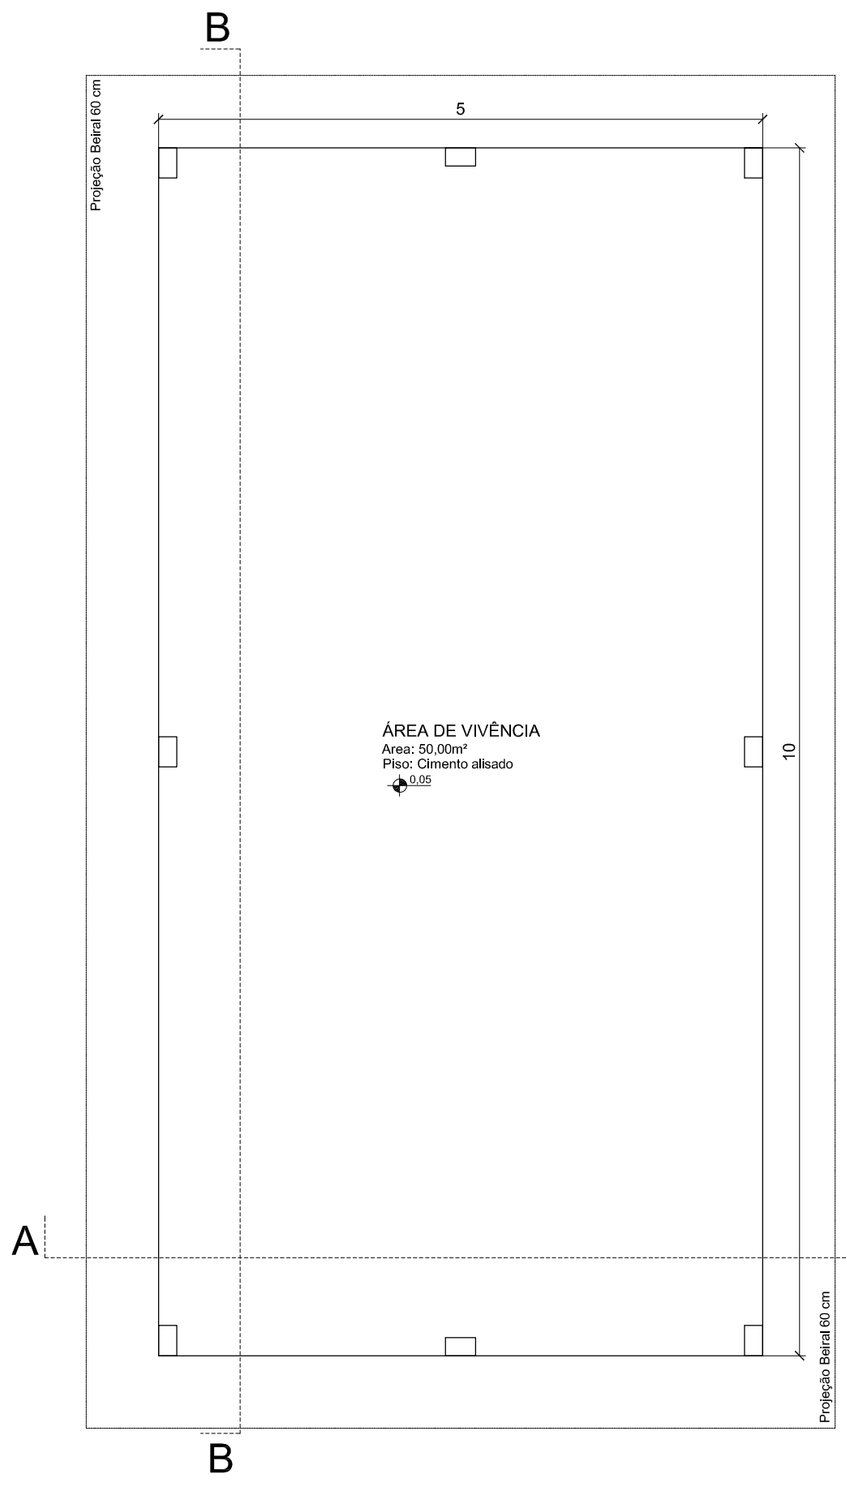

Planta Baixa Área de Vivência
Área=50,00m²
Esc. 1/50

Planta Baixa Área de Apoio
Área=19,87m²
Esc. 1/50

APROVAÇÃO

ACADEMIA DE SAÚDE

PROJETO

BAIRRO Nª SRª DE LURDES

DESCRIMINAÇÃO

ARQUITETÔNICO

PROPRIETARIO

MUNICÍPIO DE XANXERÊ

PREFEITO MUNICIPAL

ADEMIR JOSÉ GASPERINI

RESP. TÉCNICO

CREA

DESENHISTA	*ÁREA*	*REVISÃO*	*DATA PROJETO*	*ESCALA*
LEILA DASSI		*00*	JUNHO 2015	INDICADA

FORMATO A2

PRANCHA 1/4

OBSERVAÇÕES