




FACHADA LATERAL
ESC. 1/50

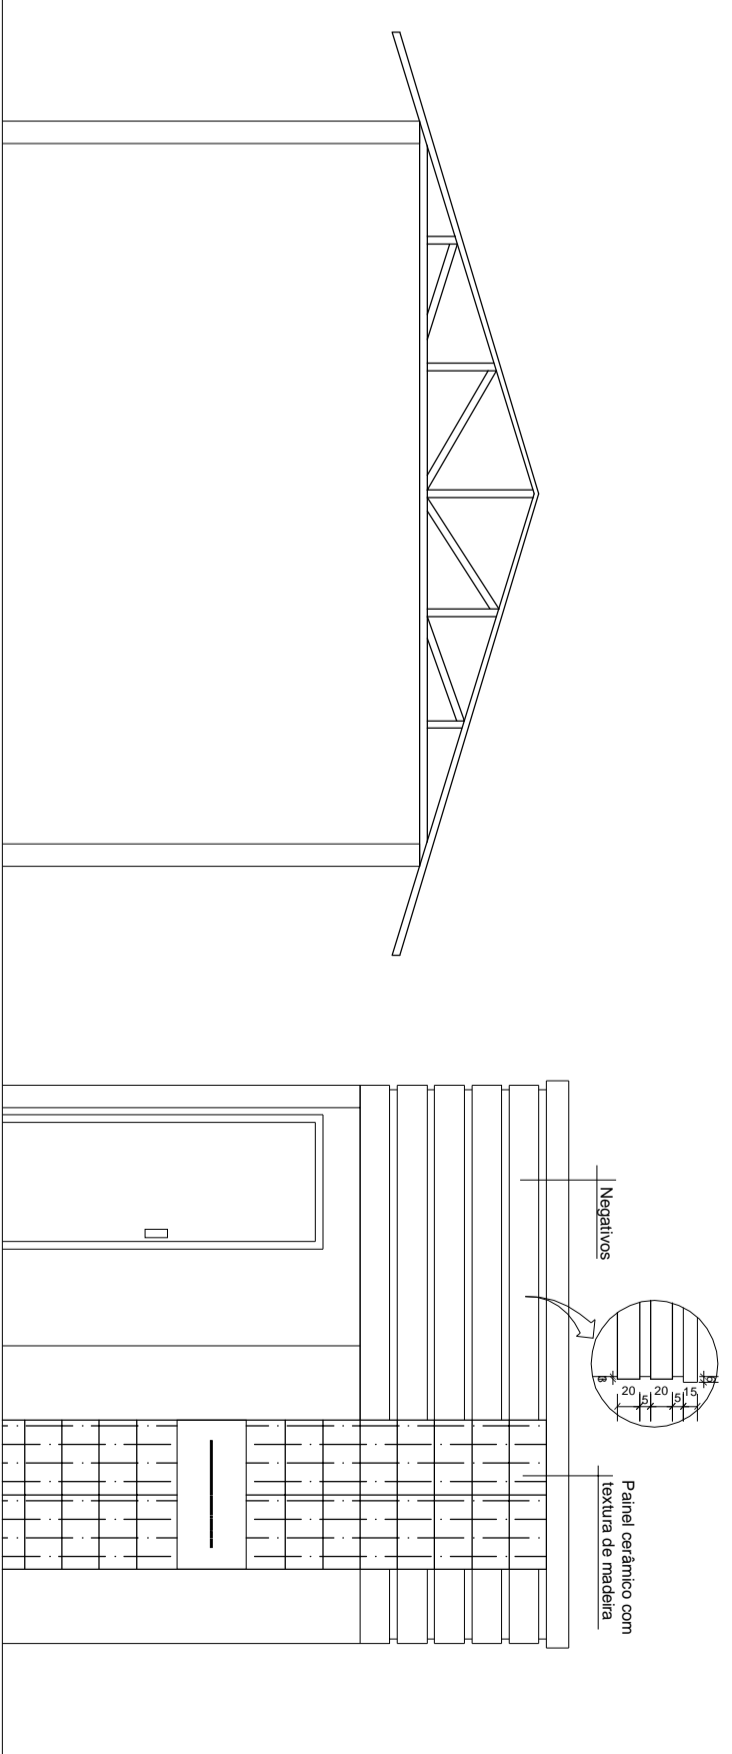

FACHADA PRINCIPAL
ESC. 1/50

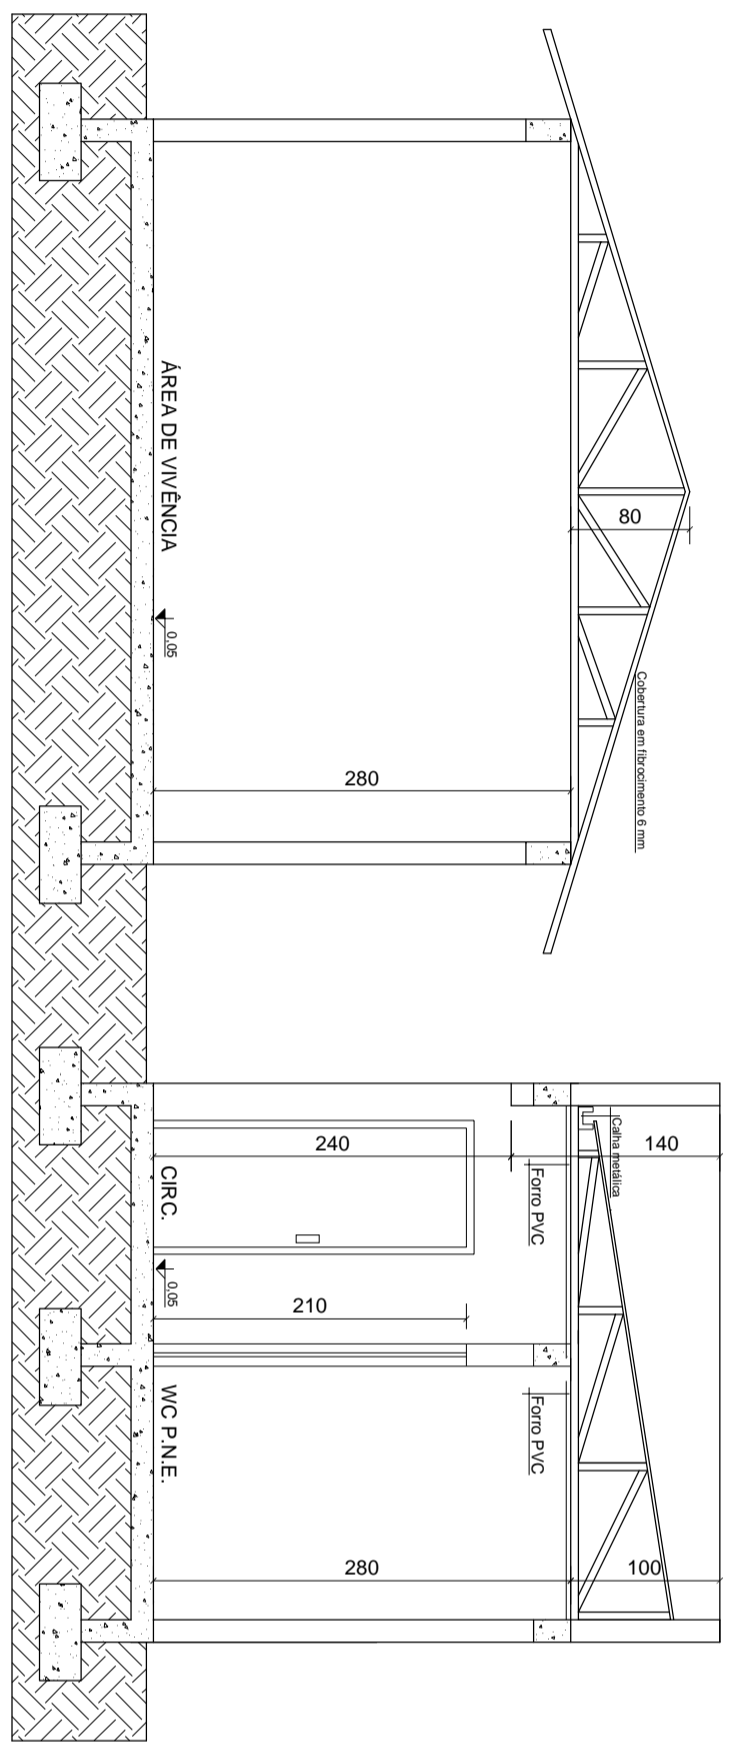

CORTE A - A
ESC. 1/50

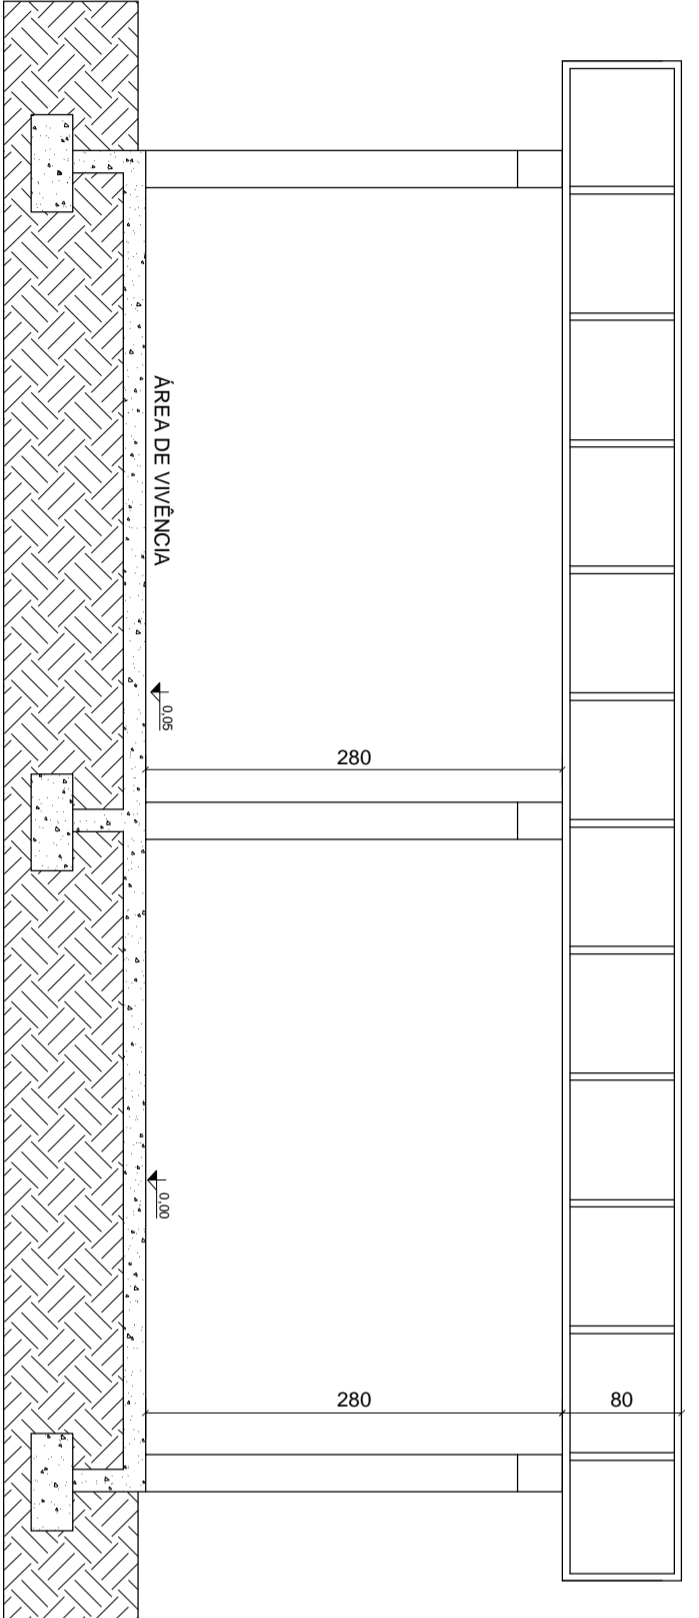

CORTE B - B
ESC. 1/50

APPROVAÇÃO



ACADEMIA DE SAÚDE
BAIRRO Nº SRª DE LURDES

COMPLEMENTARES

MUNICÍPIO DE XANXERÊ

PROPRIETÁRIO: _____
MUNICÍPIO DE XANXERÊ
PREFEITO MUNICIPAL: ADEMIR JOSÉ GASPERINI
RESP. TÉCNICO: _____
CREA: _____

DESENHISTA: LEILA DASSI
ÁREA: _____
REVISÃO: 00
DATA PROJETO: JUNHO 2015
ESCALA INDICADA: A2
FOLHETO: A2
FRANQUIA: 3/4