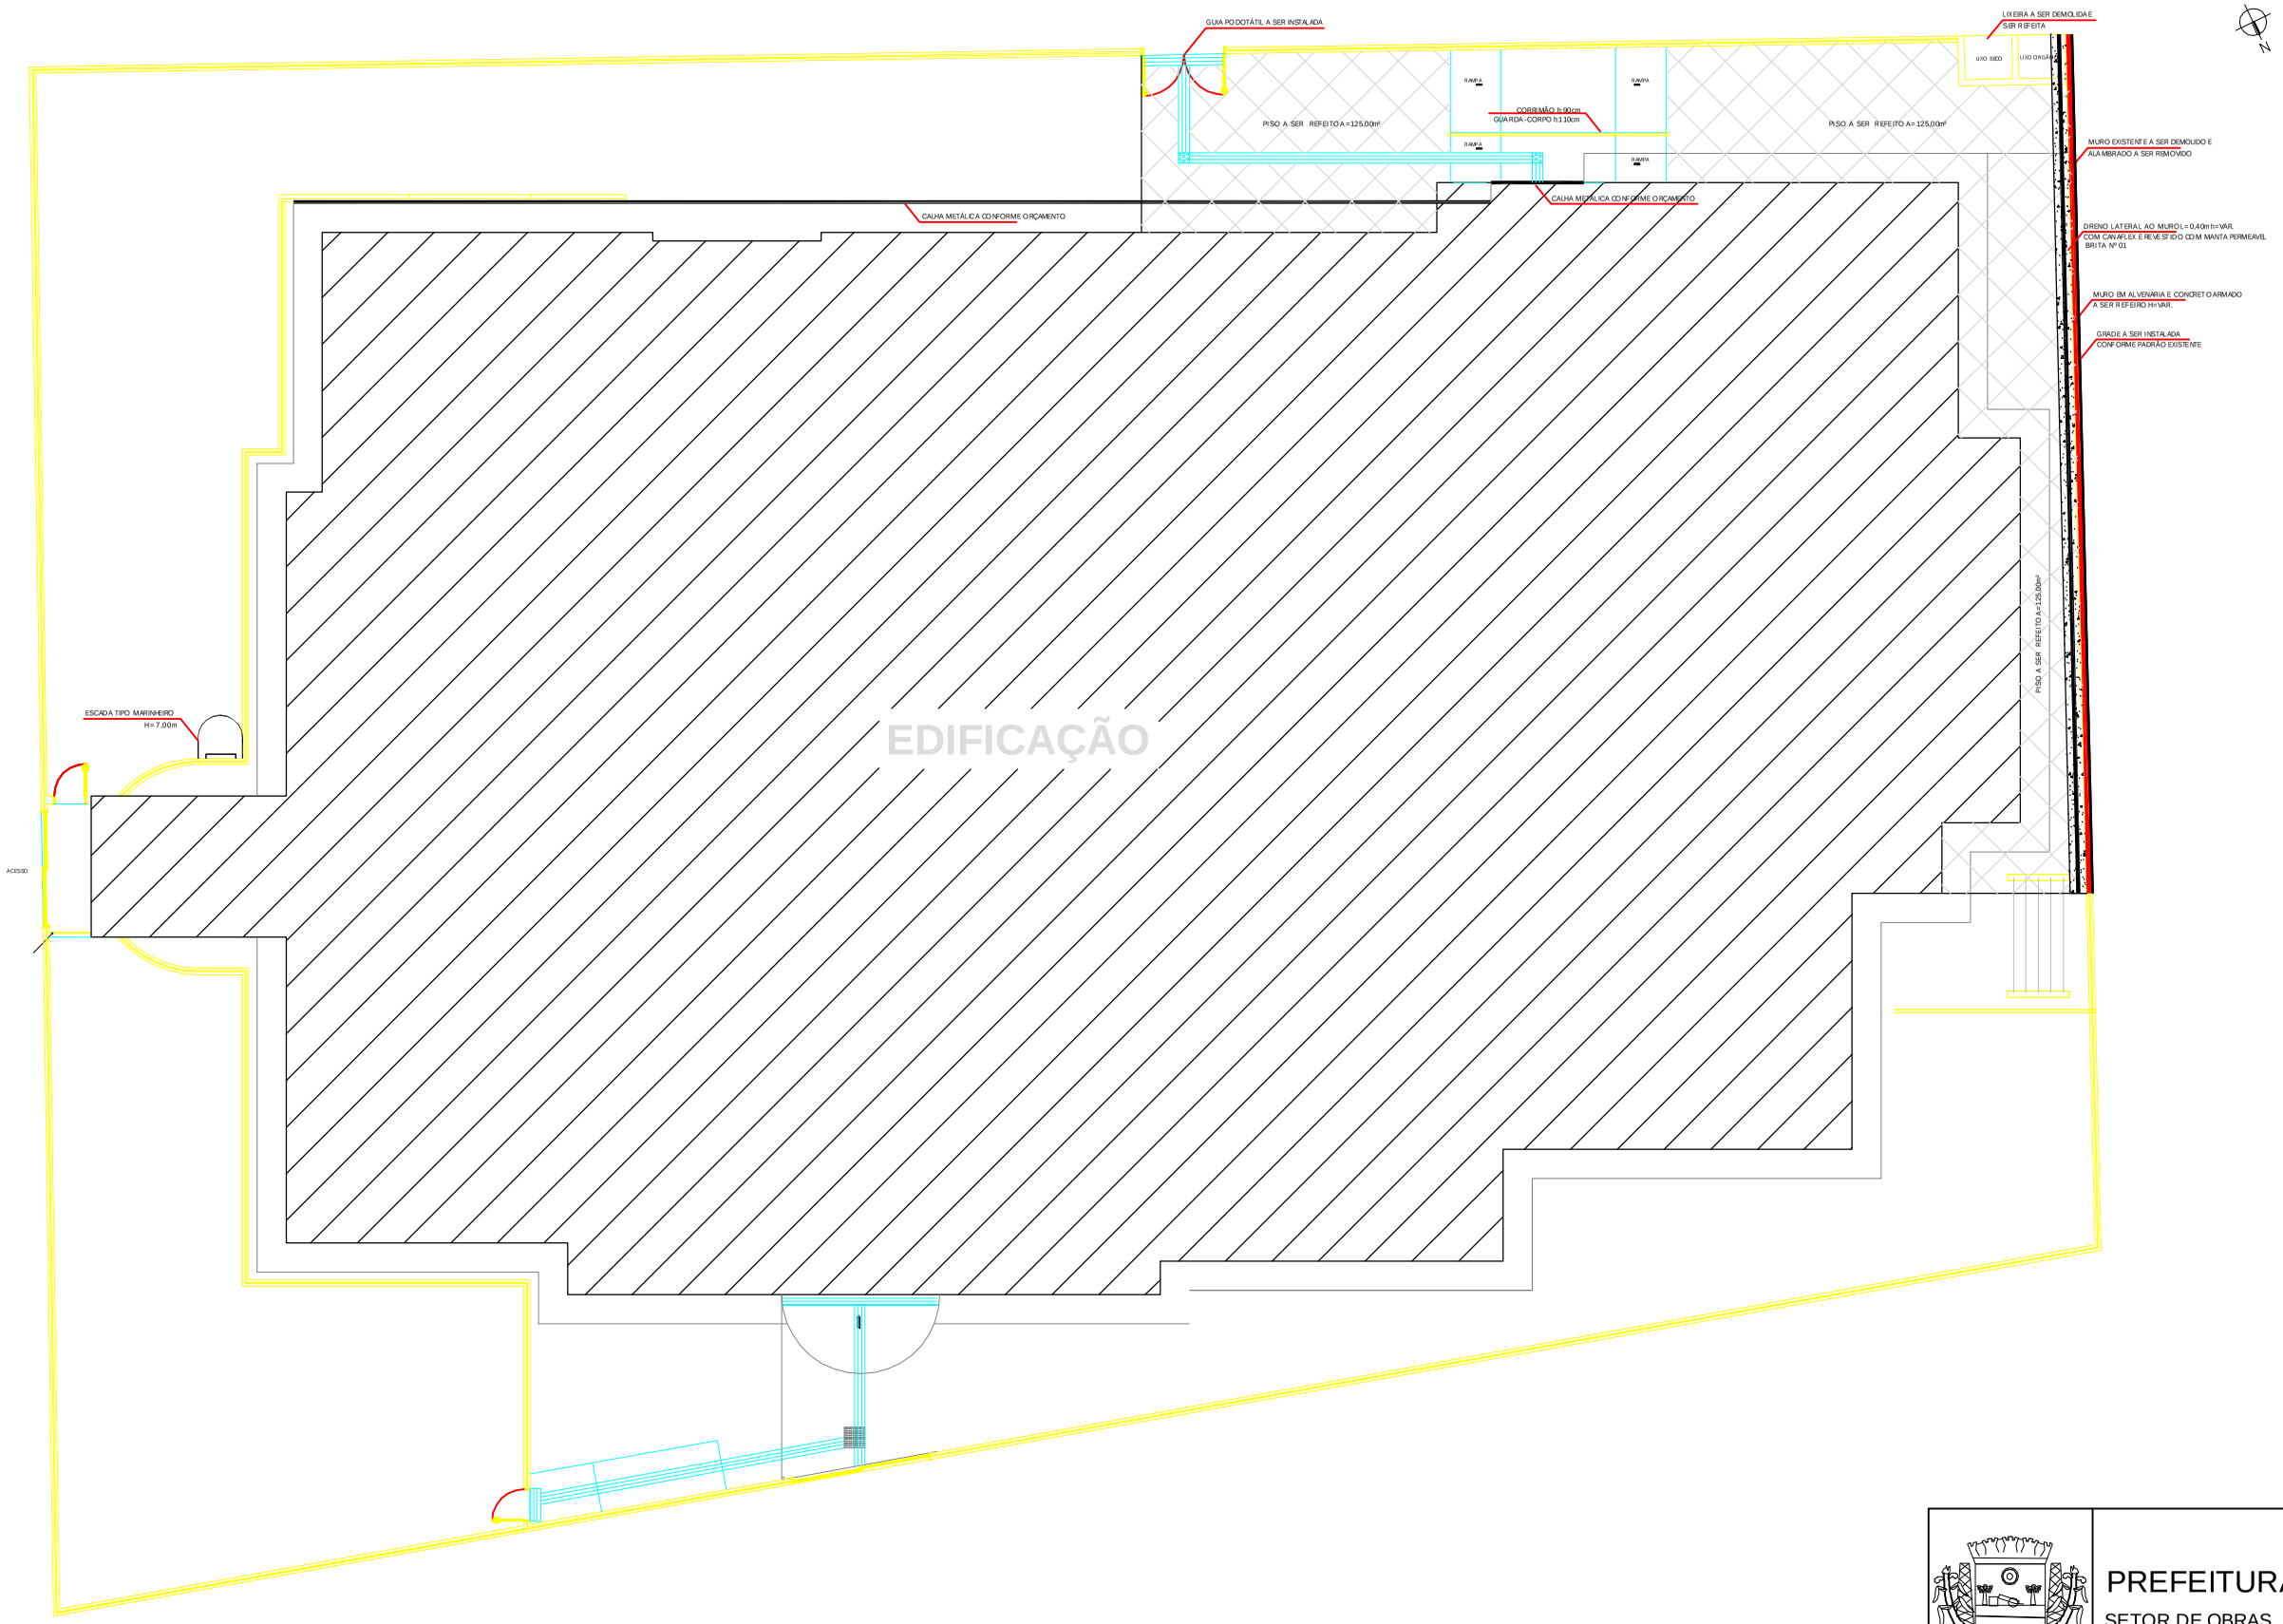

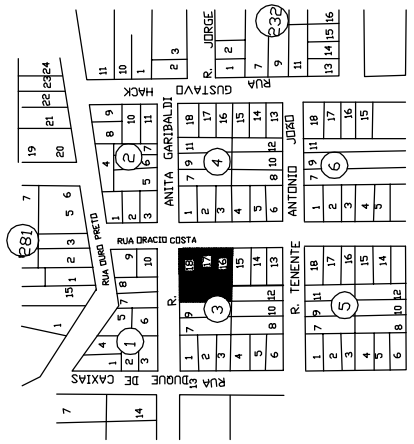

Situação

Escala 1:1000

LOTE Nº 11, 16, 17 e 18.
QUADRA Nº 3
CHACARA Nº 222, 223, 224, 230 E 23
ÁREA DO TERRENO 1588,05m².

ESCOLA PEQUENO PRINCIPE

ÁREA: 885,66 m²
ESCALA 1:125

PREFEITURA MUNICIPAL DE XANXERÊ SETOR DE OBRAS		
DESCRIMINACAO MURO E CONSERTOS ESCOLA PEQUENO PRÍNCIPE		
PROJETO ARQUITETÔNICO		LOCAL XANXERÊ
PLANTA BAIXA TÉCNICA		
ESCALA 1:125	PREFEITO MUNICIPAL ADEMIR JOSÉ GASPARINI	AREA IND.
DATA MAIO/2016	RESPONSAVEL TECNICO	DESENHO S.S.O