



CORTE BB
Esc. 1:75

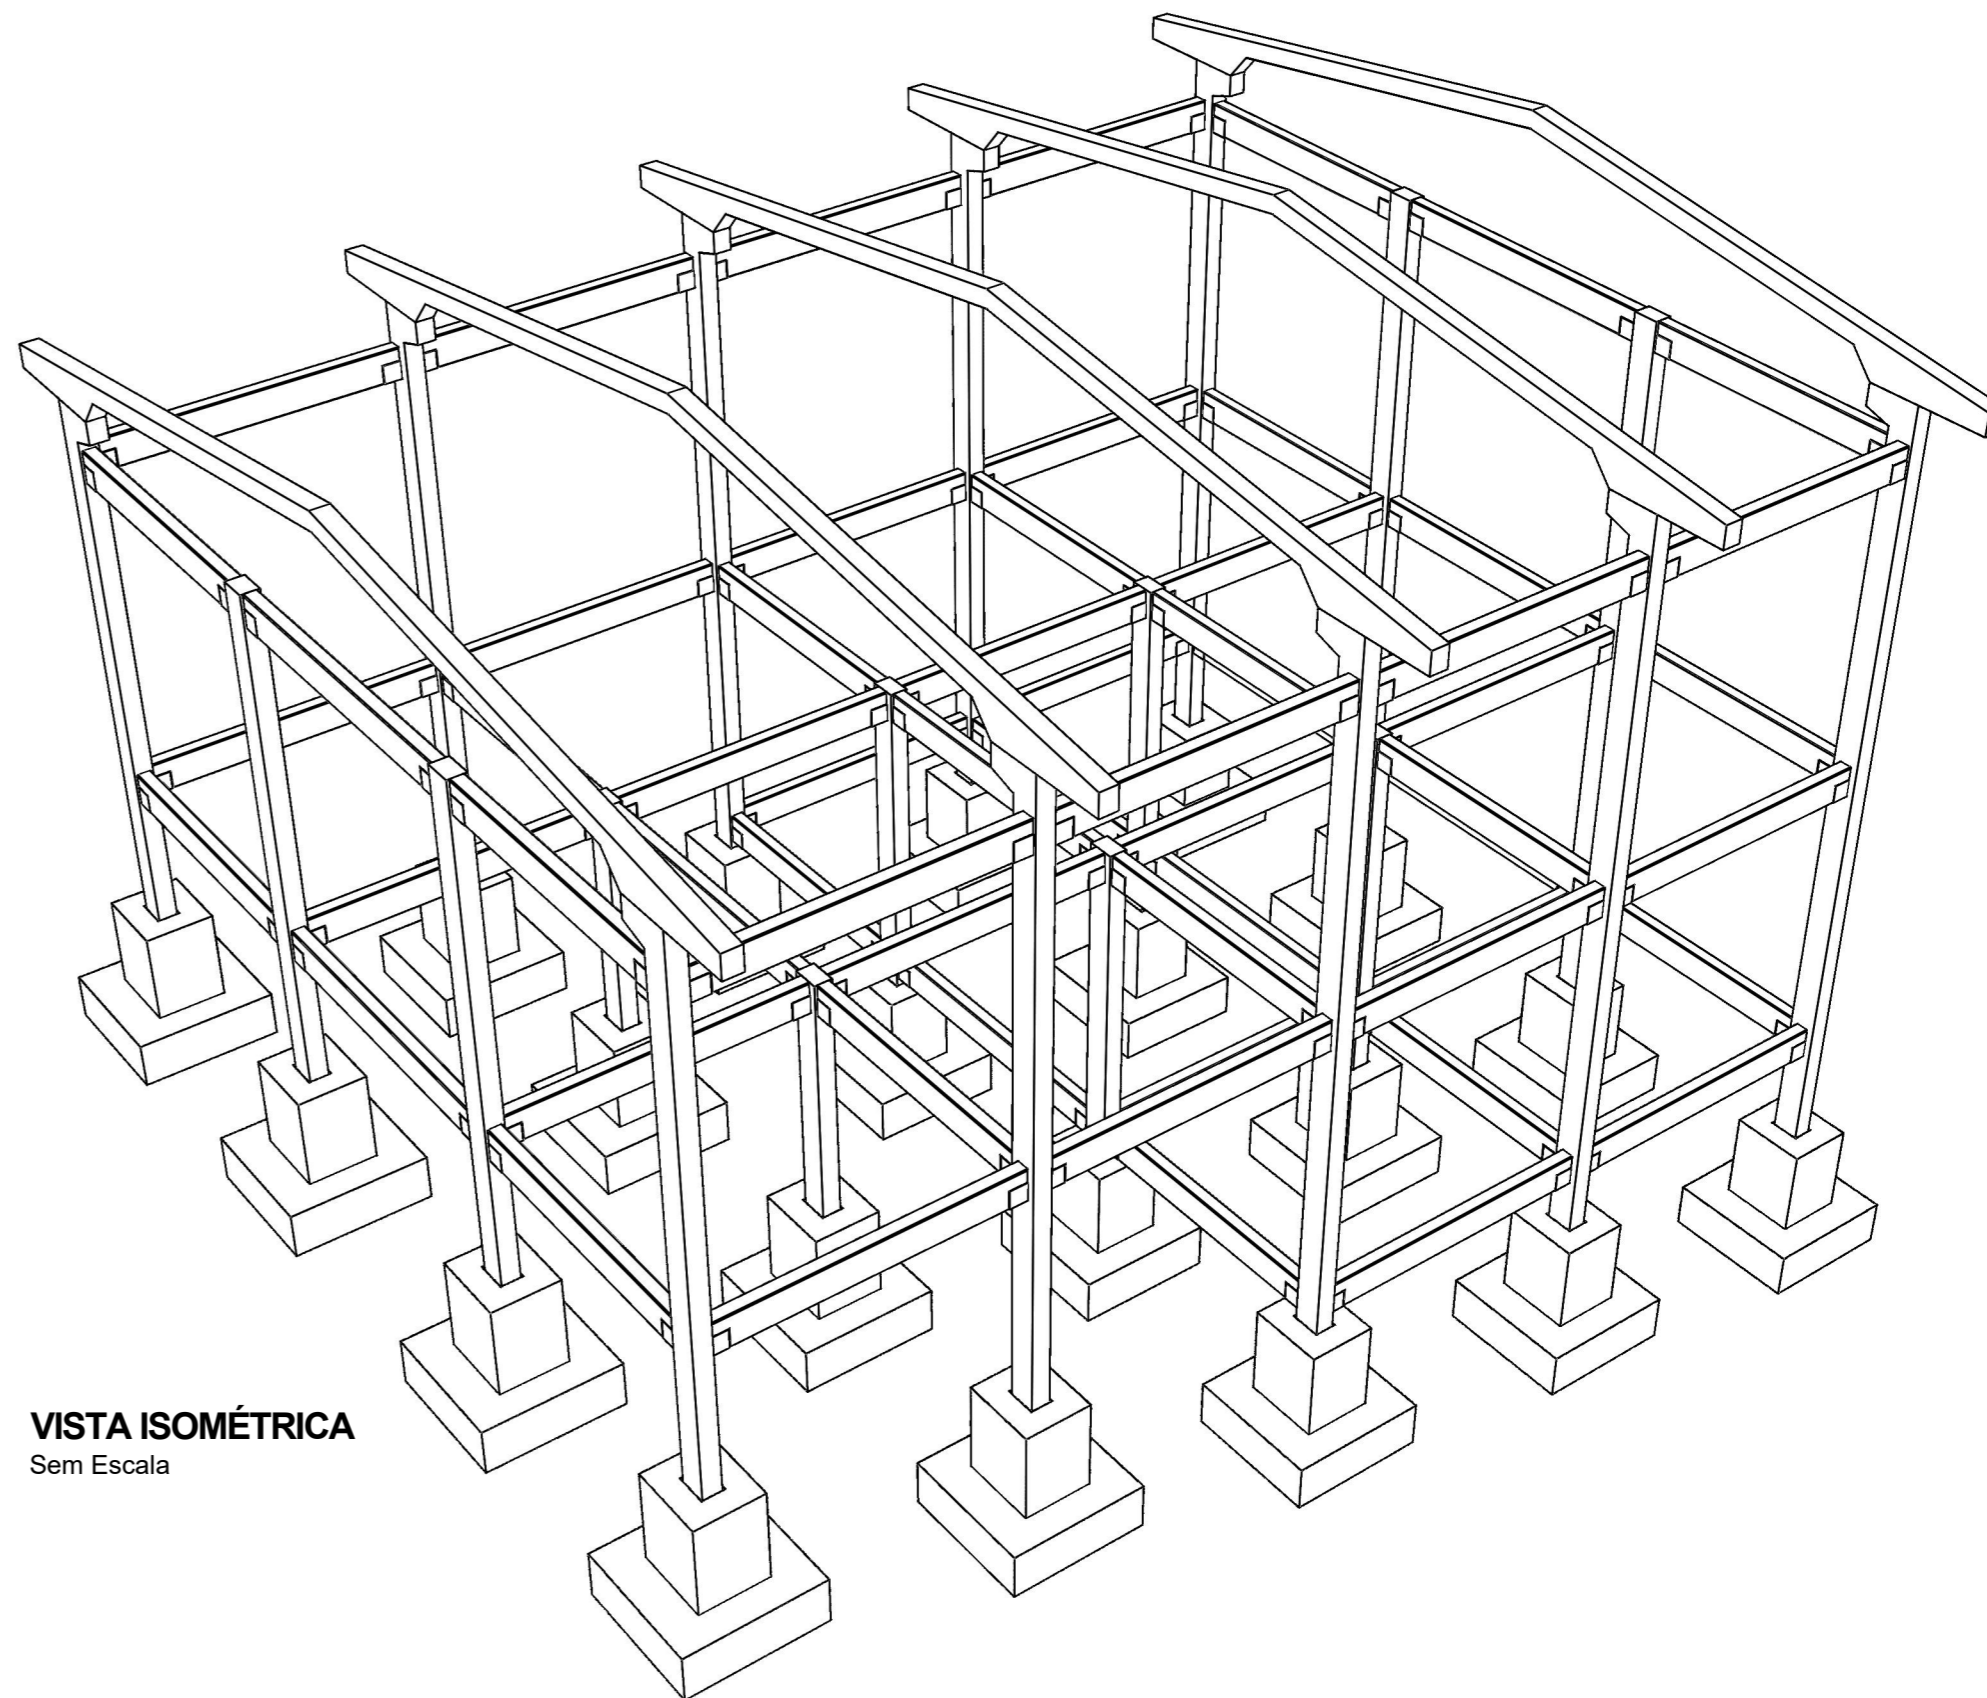

VISTA ISOMÉTRICA
Sem Escala

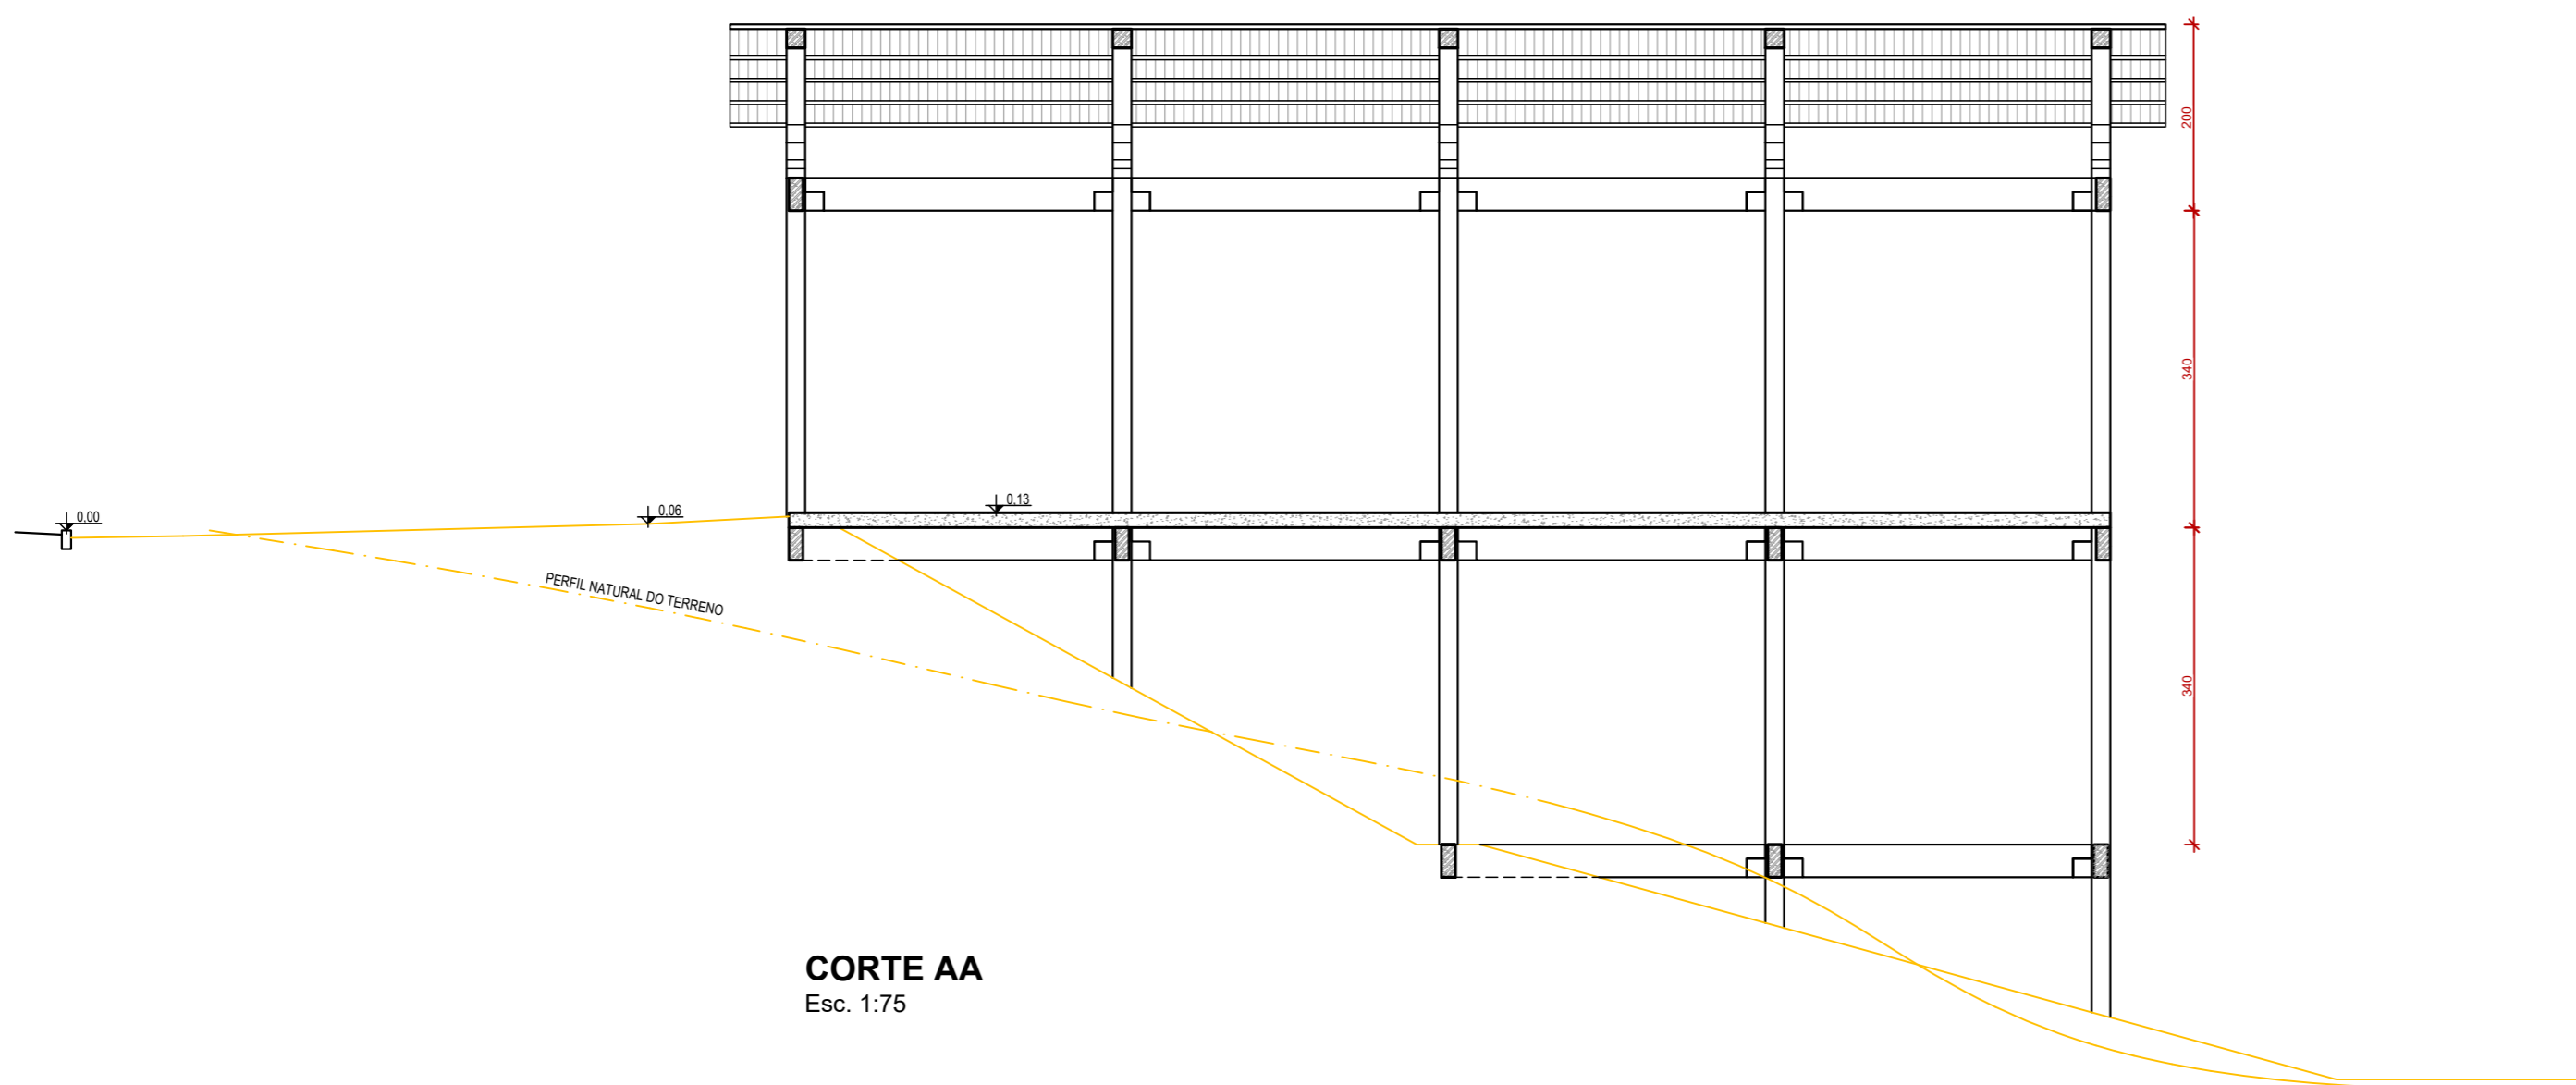

CORTE AA
Esc. 1:75

Observação:

Medidas em centímetros e níveis em metros quando não especificada em projeto.



PREFEITURA DE
XANXERÊ

PROJETO

**Construção da Estrutura Pré-Moldada e Cobertura do
Centro Comunitário do Bairro Santos Dias**

CONTEÚDO DA PRANCHA

Corte AA e Corte BB.

PROPRIETÁRIO

Prefeitura Municipal de Xanxerê

PREFEITO MUNICIPAL

Oscar Martarello

RESP. TÉCNICO

Daniel Aguiar Vieira
Arquiteto CAU A107537-3

DESENHISTA

ÁREA

151,94m²

REVISÃO

00

DATA PROJETO

abril/2024

ESCALA

Indicada

ENDEREÇO

Rua Sebastião Marques Ferraz, s/n - Santos Dias - Xanxerê/SC.

FORMATO

A2

PRANCHA

02/02