

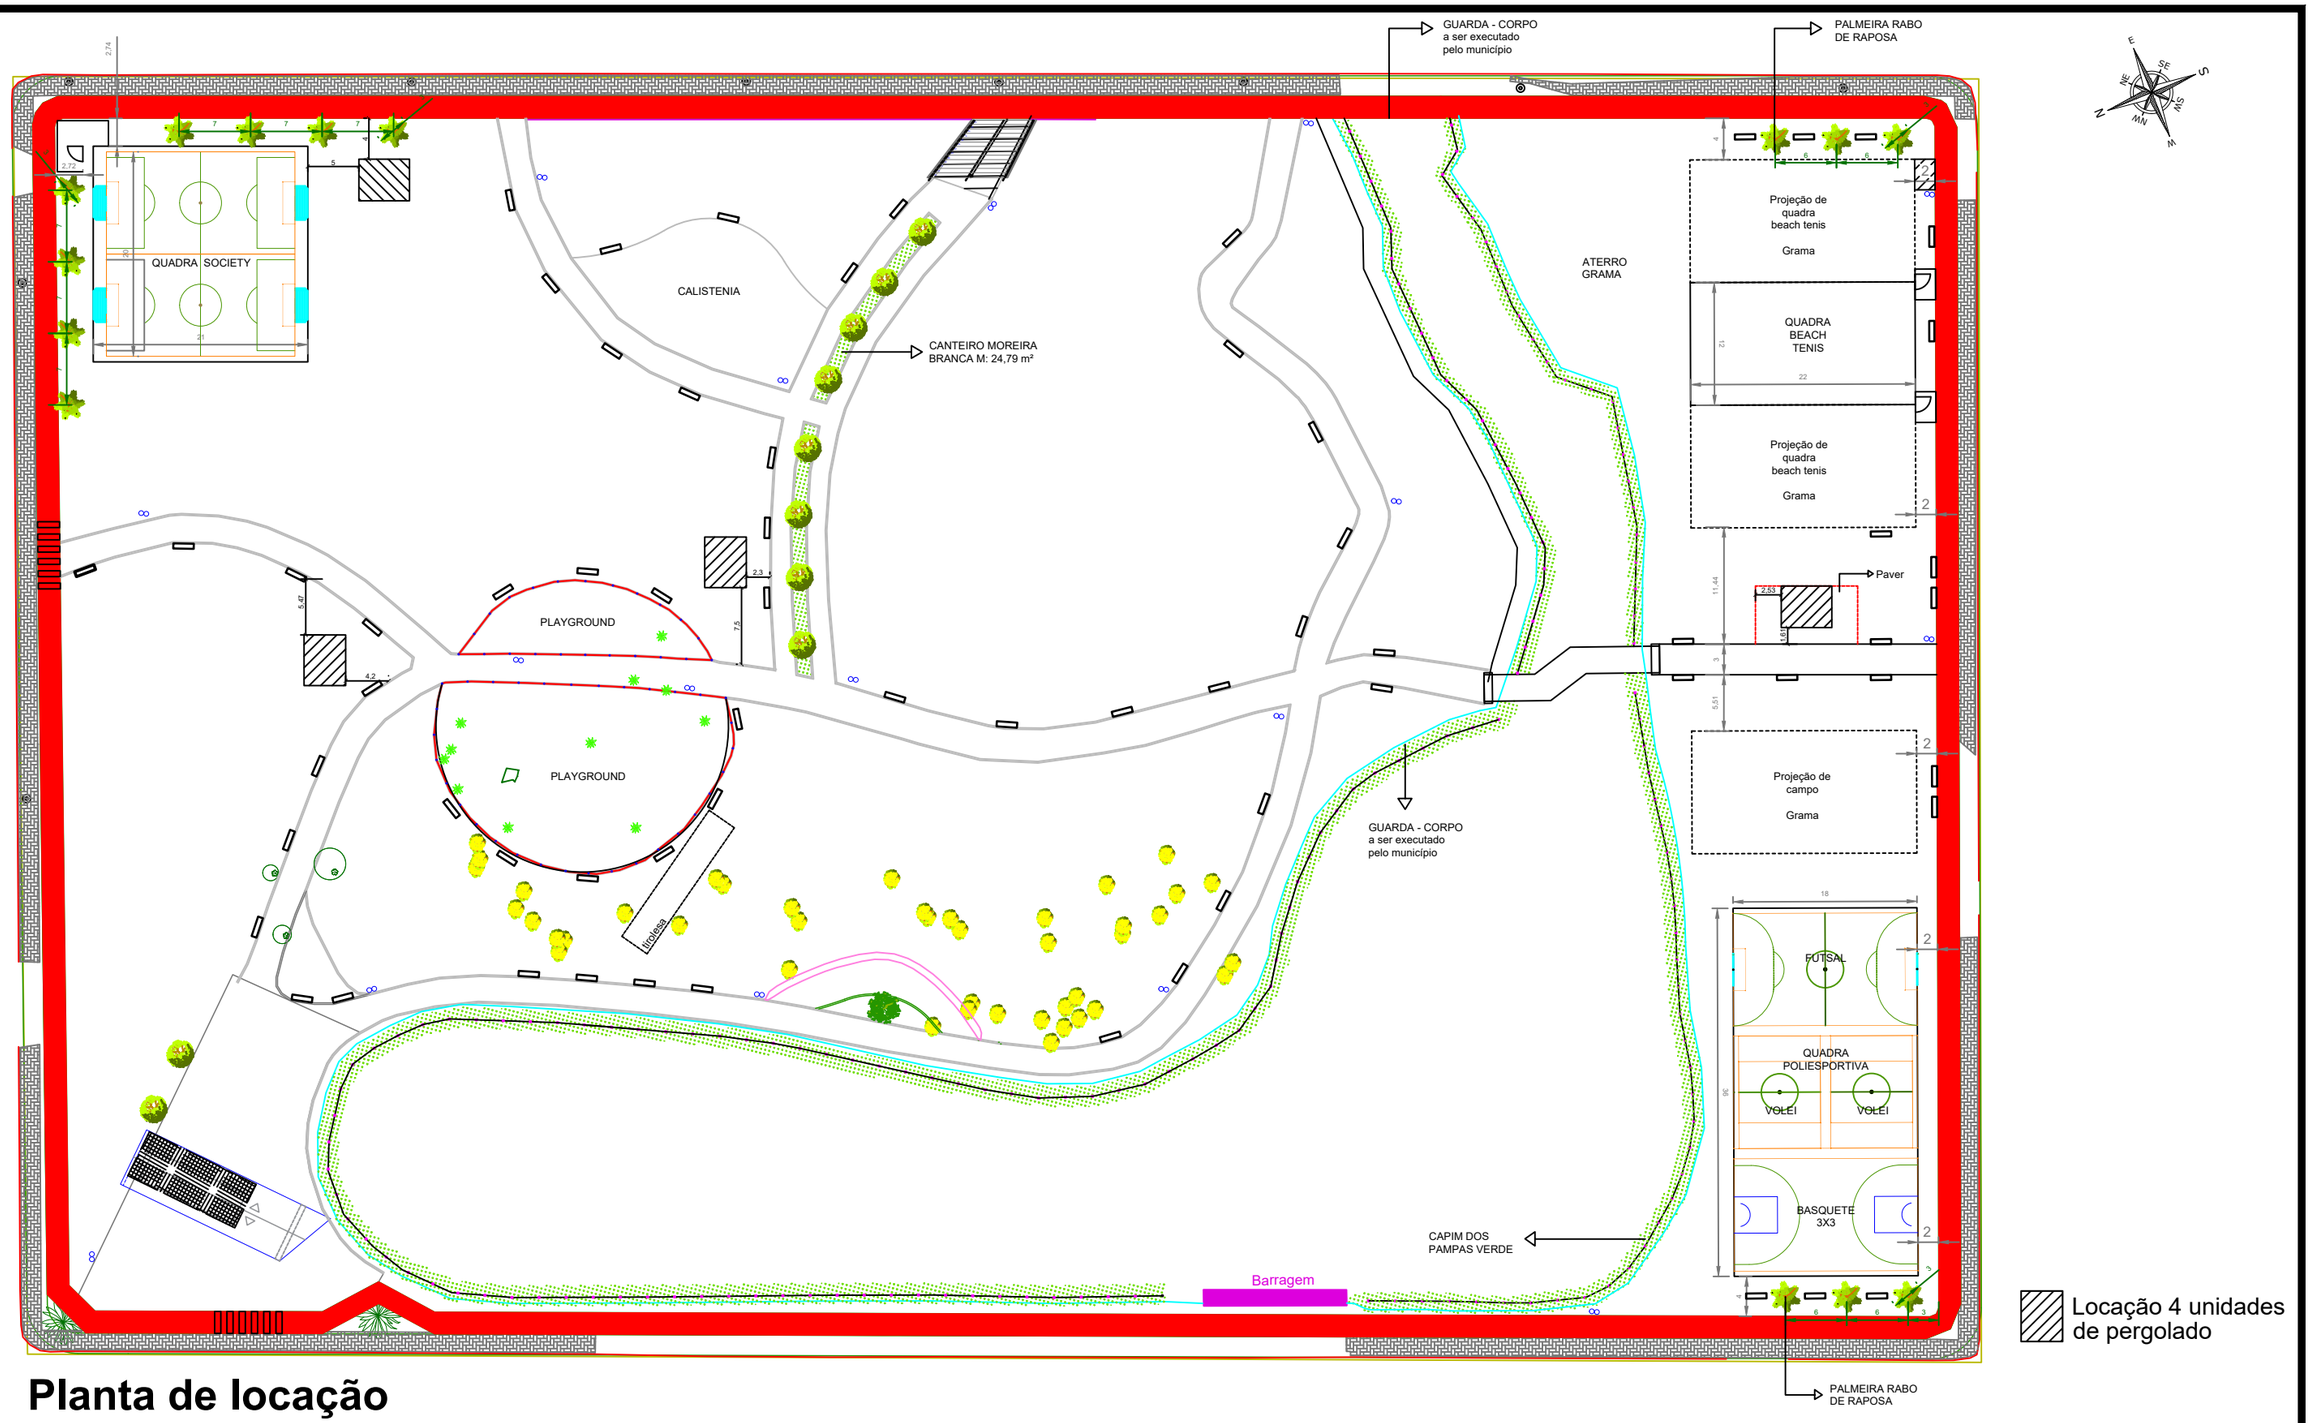


Planta de locação
Esc.: 1:600


PREFEITO MUNICIPAL: Oscar Martarello	RESP. TÉCNICO:	PROPRIETARIO: PREFEITURA MUNICIPAL DE XANXERÊ	REVISÃO: R 0
			DATA DA REVISÃO:
		DESCRIMINAÇÃO: PLANTA DE LOCAÇÃO	ÁREA: 90,20 m²
DESENHISTA: -	DATA: JAN / 2026	ESCALA: INDICADA	LOCAL: B. dos Esportes - Xanxerê - SC
		PROJETO: PERGOLADO ECOPARQUE	PRANCHA: 01 / 05

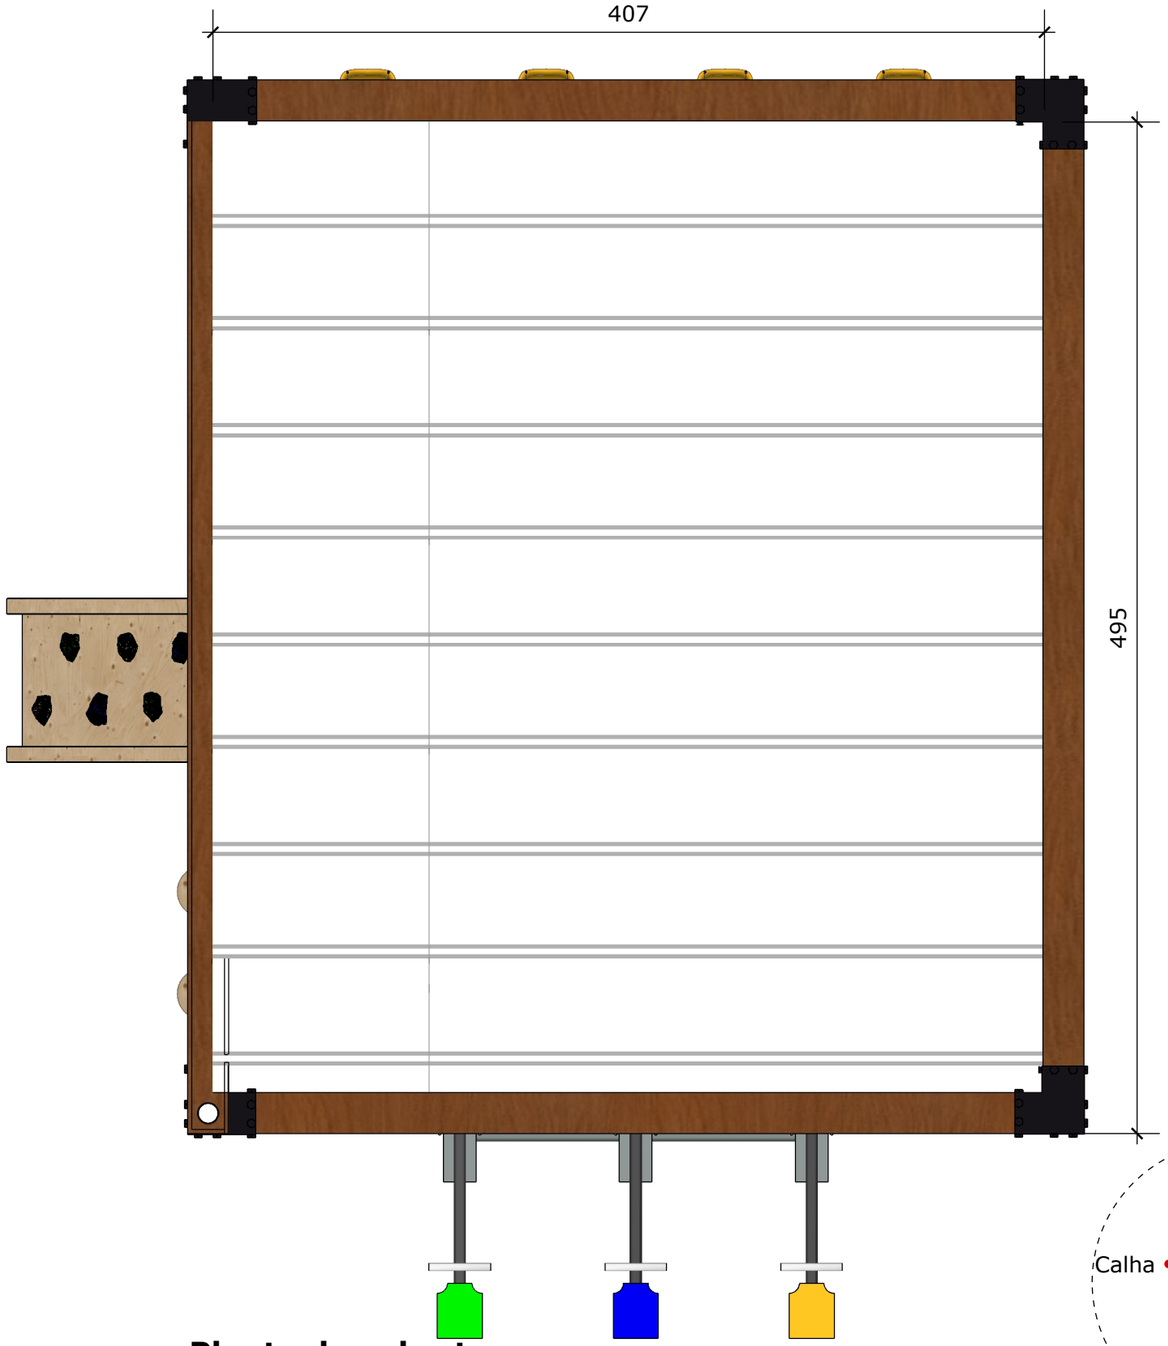

Planta de cobertura
Esc.: 1:30

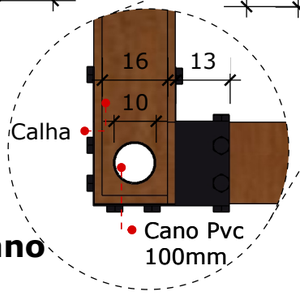


Detalhe cano
Esc.: 1:15

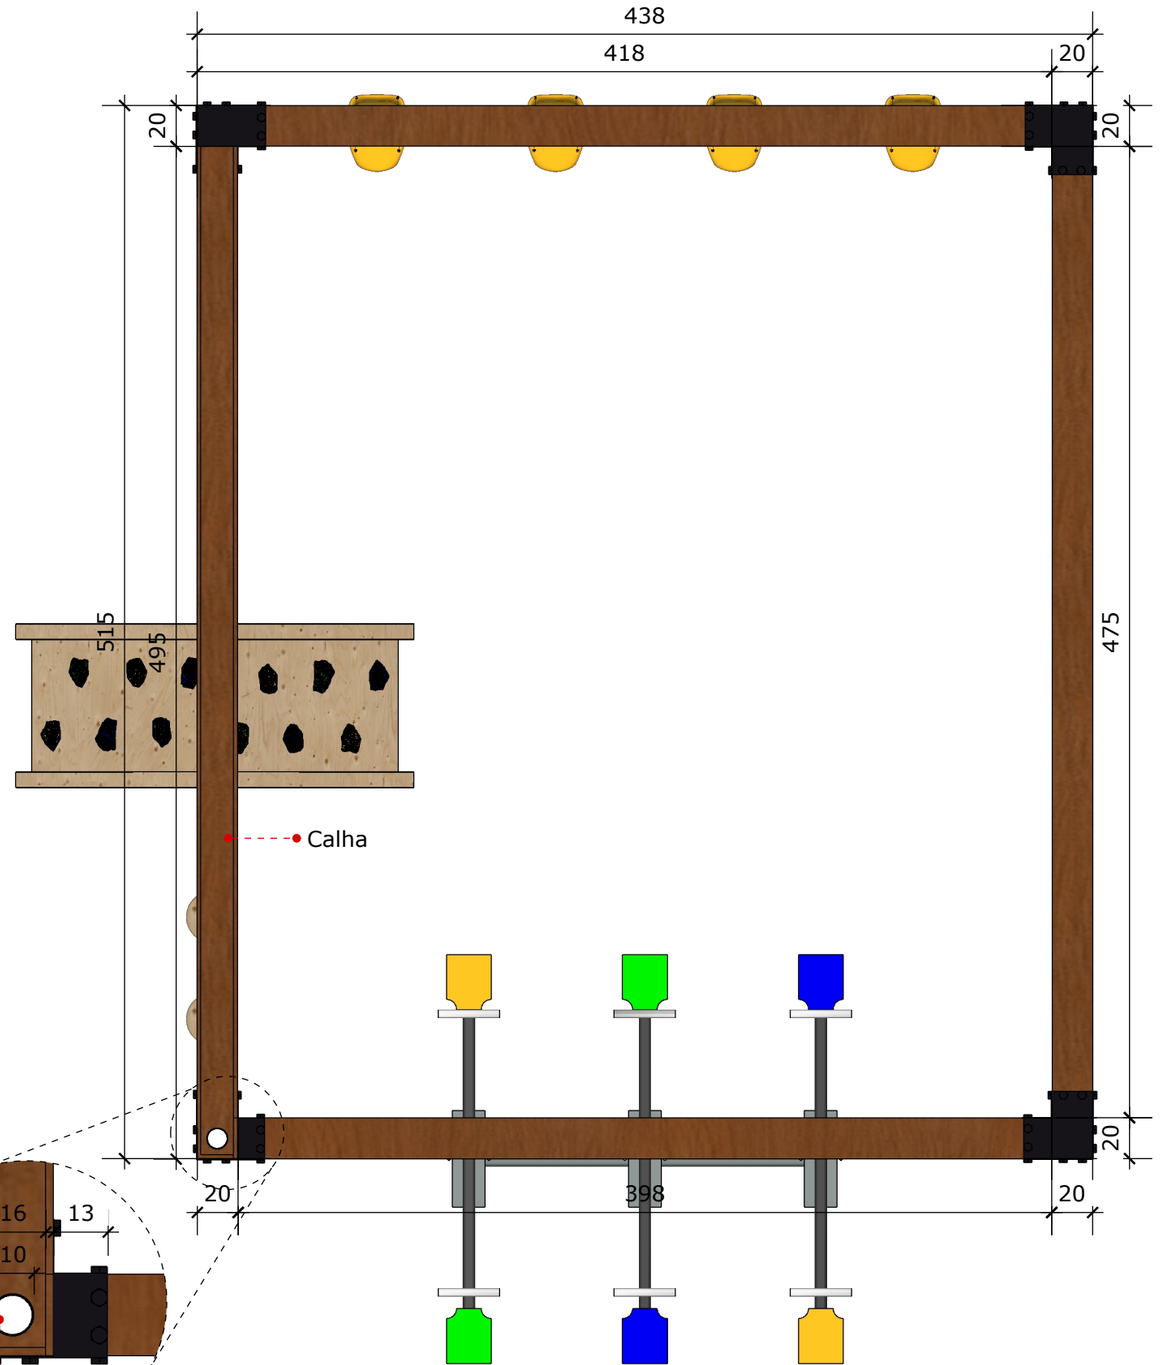

Planta de cobertura
Esc.: 1:30

PREFEITO MUNICIPAL: Oscar Martarello	RESP. TÉCNICO:	PROPRIETARIO: PREFEITURA MUNICIPAL DE XANXERÊ	REVISÃO: R 0
			DATA DA REVISÃO:
		DESCRIMINAÇÃO: PROJETO PERGOLADO	ÁREA: 22,55m²
DESENHISTA: -	DATA: JAN/2026	ESCALA: INDICADA	LOCAL: Xanxerê - SC
		PROJETO: PERGOLADO - ECOPARQUE	PRANCHA: 02/05

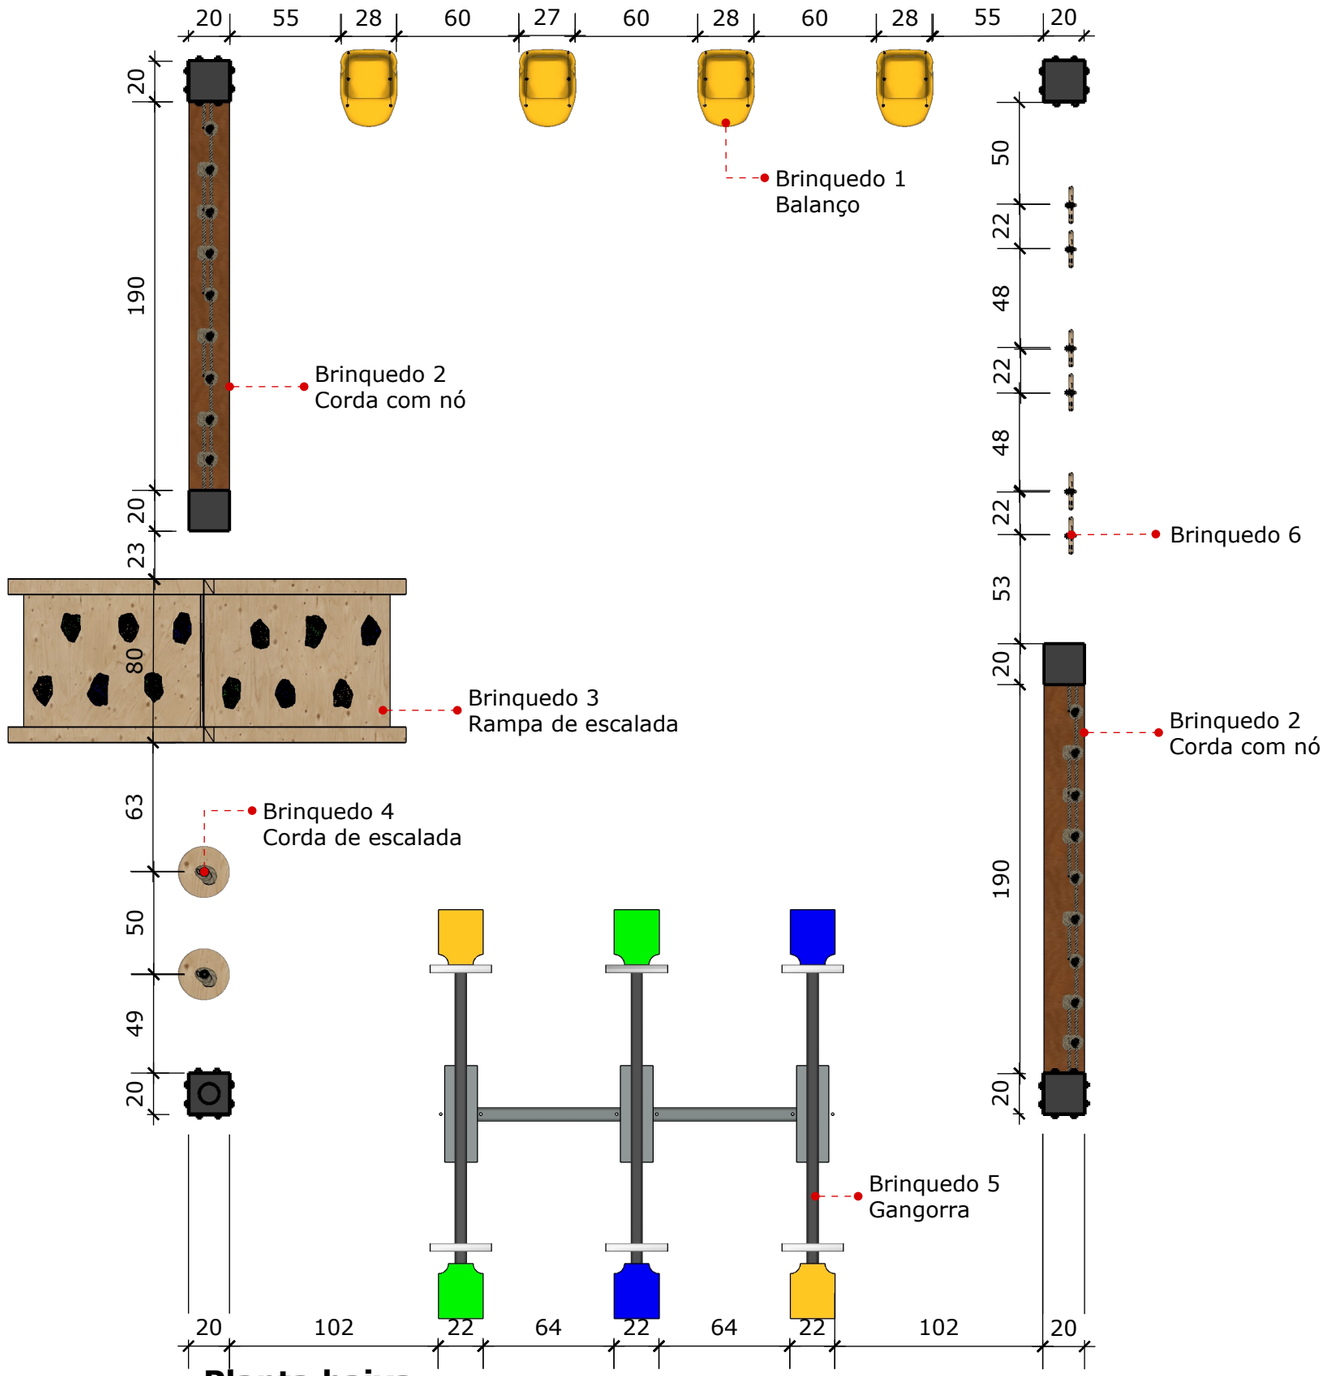


Planta baixa
Esc.: 1:30






PREFEITO MUNICIPAL: Oscar Martarello	RESP. TÉCNICO:	PROPRIETÁRIO: PREFEITURA MUNICIPAL DE XANXERÊ	REVISÃO: R 0
			DATA DA REVISÃO:
		DESCRIMINAÇÃO: PROJETO PERGOLADO	ÁREA: 22,55m²
DESENHISTA: -	DATA: JAN/2026	ESCALA: INDICADA	LOCAL: Xanxerê - SC
		PROJETO: PERGOLADO - ECOPARQUE	PRANCHA: 03/05

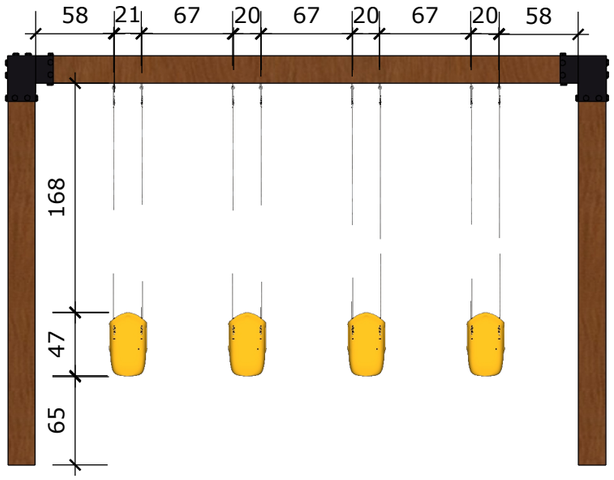


Vista frontal brinquedo 1
Esc.: 1:45

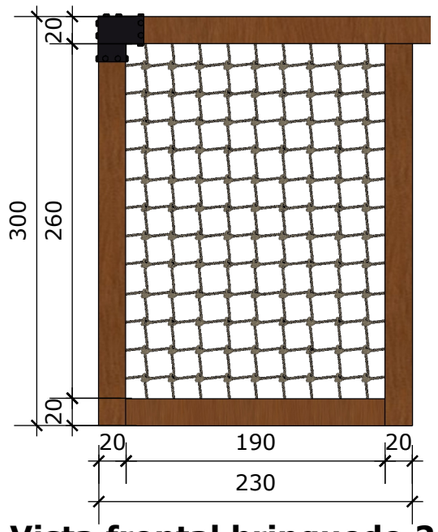


Vista frontal brinquedo 2
Esc.: 1:45




Vista frontal brinquedo 3
Esc.: 1:45

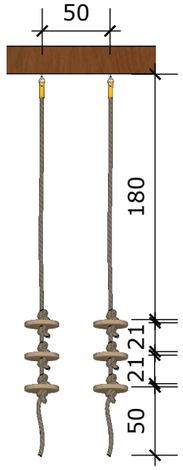

Vista frontal brinquedo 4
Esc.: 1:45

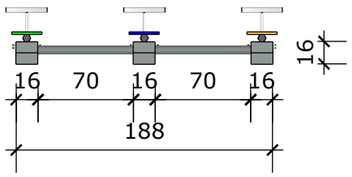


Vista frontal brinquedo 5
Esc.: 1:45

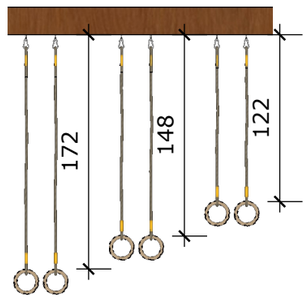


Vista frontal brinquedo 6
Esc.: 1:45

PREFEITO MUNICIPAL: Oscar Martarello	RESP. TÉCNICO:	PROPRIETARIO: PREFEITURA MUNICIPAL DE XANXERÊ	REVISÃO: R 0
		DESCRIMINAÇÃO: PROJETO PERGOLADO	DATA DA REVISÃO:
DESENHISTA: -	DATA: JAN/2026	ESCALA: INDICADA	LOCAL: Xanxerê - SC
		PROJETO: PERGOLADO - ECOPARQUE	AREA: 22,55m²
			PRANCHA: 04/05


DETALHE LIGAÇÃO ENTRE PILAR METÁLICO E SOLO
Esc.: 1:100

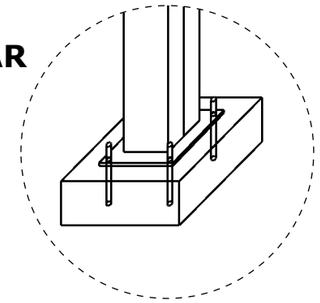

Pilar metálico 2x tipo U 150x75x3,75mm
Sapata 40x40x15cm
4x Chumbador Ø16 X 150mm
1x Chapa 250x250x9,53mm (Soldada no pilar)

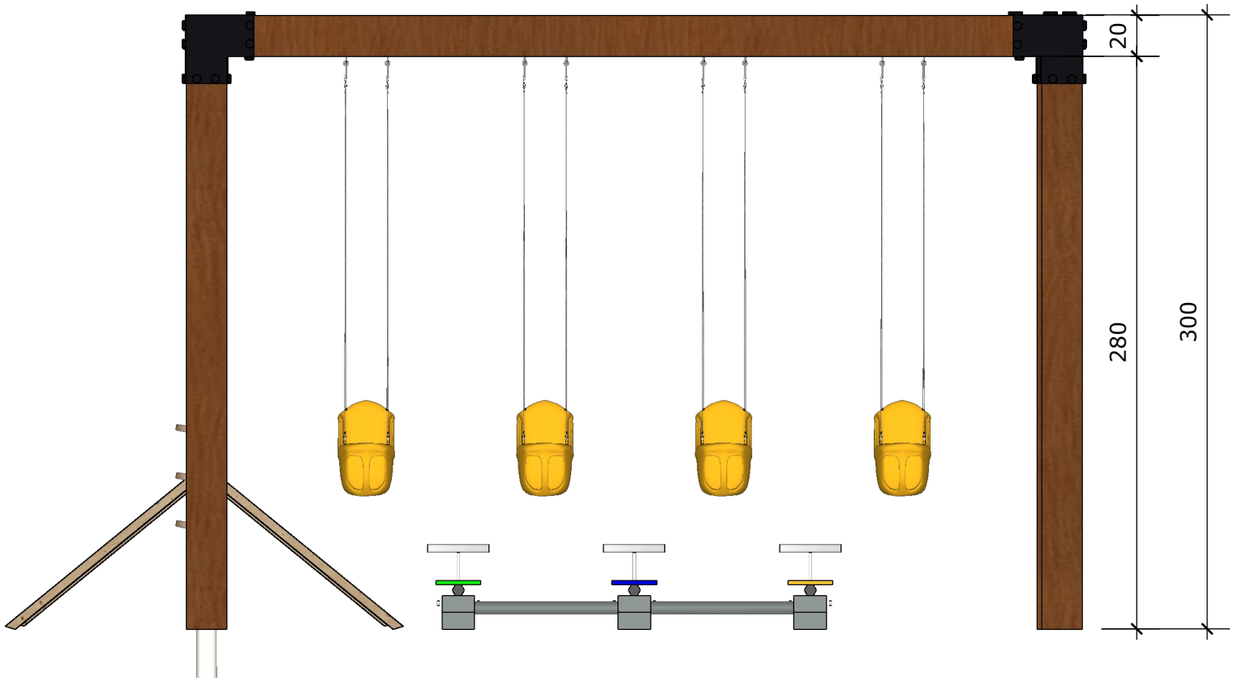

Vista Frontal
Esc.: 1:45

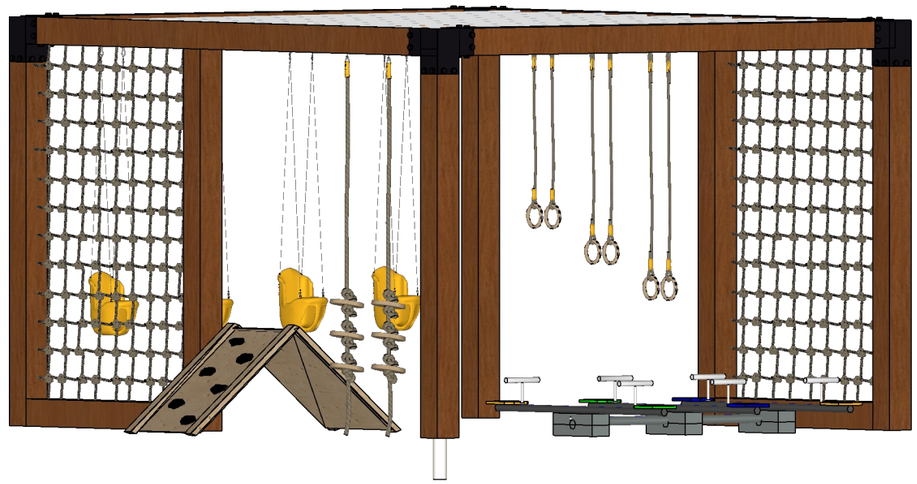

Vista Isométrica
Esc.: 1:45

PREFEITO MUNICIPAL: Oscar Martarello	RESP. TÉCNICO:	PROPRIETÁRIO: PREFEITURA MUNICIPAL DE XANXERÊ	REVISÃO: R 0
			DATA DA REVISÃO:
		DESCRIMINAÇÃO: PROJETO PERGOLADO	ÁREA: 22,55m²
DESENHISTA: -	DATA: JAN/2026	ESCALA: INDICADA	LOCAL: Xanxerê - SC
		PROJETO: PERGOLADO - ECOPARQUE	PRANCHA: 05/05