

**LEGENDA**



- 1 CENTRO
- 2 BAIRRO APARECIDA
- 3 BAIRRO MATINHÃO
- 4 BAIRRO BELA VISTA
- 5 BAIRRO N. S. DE FATIMA
- 6 BAIRRO SÃO PEDRO
- 7 BAIRRO LA SALLE
- 8 BAIRRO VENEZA
- 9 BAIRRO VILA SESAMO
- 10 BAIRRO PRINCEZA
- 11 BAIRRO BORTOLON
- 12 BAIRRO DOS ESPORTES
- 13 BAIRRO SÃO JORGE
- 14 BAIRRO FREDERICO FERONATO
- 15 BAIRRO CASTELO BRANCO
- 16 BAIRRO JOÃO BATISTA TORNAL
- 17 BAIRRO MARIA WINCKLER
- 18 BAIRRO JOÃO WINCKLER
- 19 BAIRRO SÃO TOMÉ
- 20 BAIRRO SUFATI
- 21 BAIRRO MONTE CASTELO
- 22 BAIRRO VISTA ALZEU
- 23 BAIRRO SANTA CRUZ
- 24 BAIRRO N. S. DE LOURDES
- 25 BAIRRO PINHEIROS
- 26 BAIRRO JARDIM TARUMÁ
- 27 BAIRRO COLATTO
- 28 BAIRRO LEANDRO
- 29 BAIRRO SANTOS DUS

**POSIÇÃO GEOGRÁFICA**

LATITUDE ..... 26 52s  
 LONGITUDE ..... 52 23w  
 ALTITUDE ..... 620m

**LEGENDA**

	PASSO	PISTA	CANTERO
PERIMETRAL			
PERIMETRAL ESPECIAL (sub rede)			
ESTRUTURAL	3,00 m	17,00m	
PARALELAS	3,00 m	14,00 m	
COLETORES CENTRAIS	2,75m	14,50m	
COLETORES DE BAIRRO 1	3,00 m	12,00m	
COLETORES DE BAIRRO 2	3,00 m	14,00m	2,00 m
COLETORES DE BAIRRO 3	5,00 m	10,00 m	
VIA LOCAL 1	2,75 m	14,00 m	1,20 m
VIA LOCAL 2	5,00m	10,00m	
VIA LOCAL 3	3,00 m	14,00m	
VIA LOCAL 4	6,50	7,20m	
VIA LOCAL 5	3,00 m	10,00m	
VIA LOCAL 6	4,00 m	12,00m	
VIA LOCAL EXISTENTE FORA DO PADRÃO 1 (16 a 20m)	4,00 m	10,00m	
VIA LOCAL EXISTENTE FORA DO PADRÃO 2 (menos de 16m)	1,00 m	6,00m	
VIA LOCAL SOCIAL	2,00 m	8,00 m	
VIA LOCAL SOCIAL (fora do padrão)	2,00 m	7,20	
VIA ESPECIAL (com estacas)			

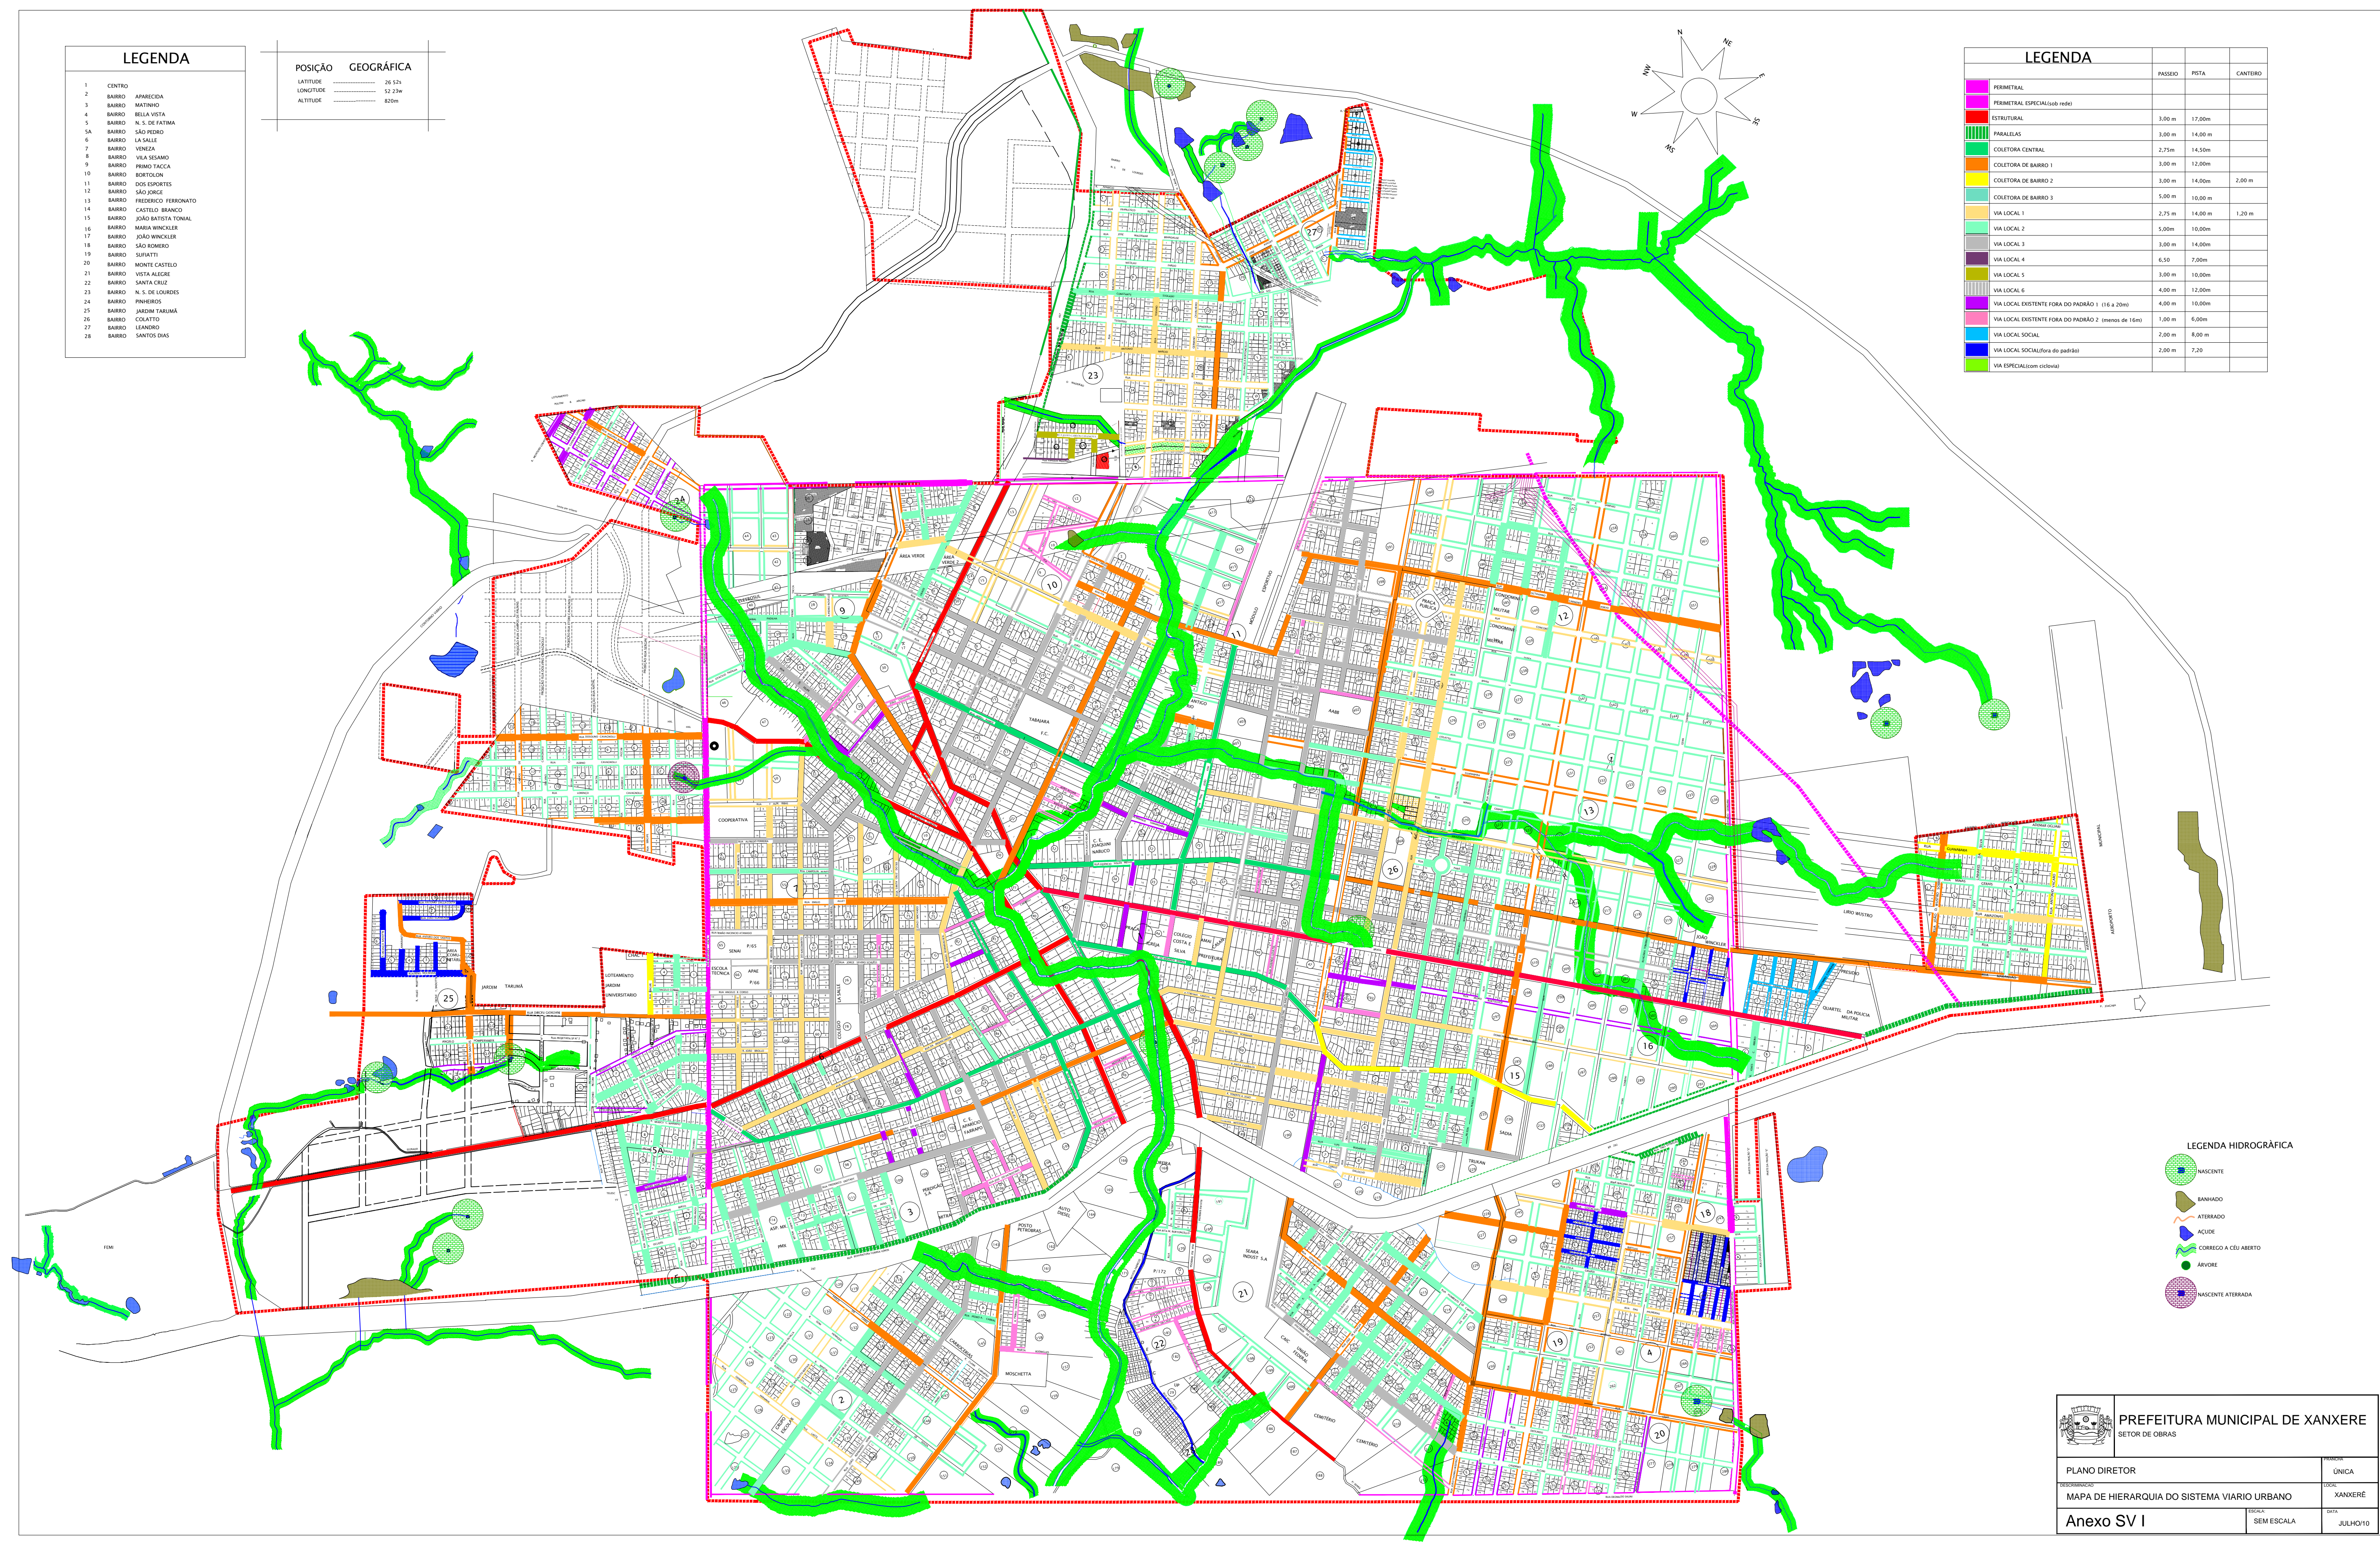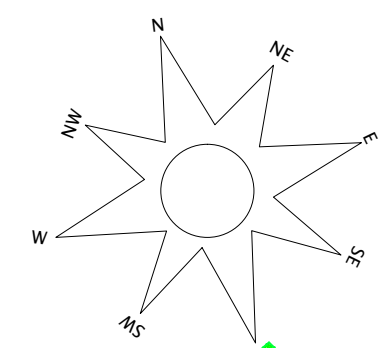

**LEGENDA HIDROGRÁFICA**

- NASCENTE
- BANHEIRO
- ATERRAÇO
- ALÇUE
- CORREDO A CÉU ABERTO
- ÁRVORE
- NASCENTE ATERRAÇA

**PREFEITURA MUNICIPAL DE XANXERE**  
 SETOR DE OBRAS

PLANO DIRETOR	ÚNICA
MAPA DE HIERARQUIA DO SISTEMA VIÁRIO URBANO	XANXERE
Anexo SV I	JULHO/10