



VISTA 1

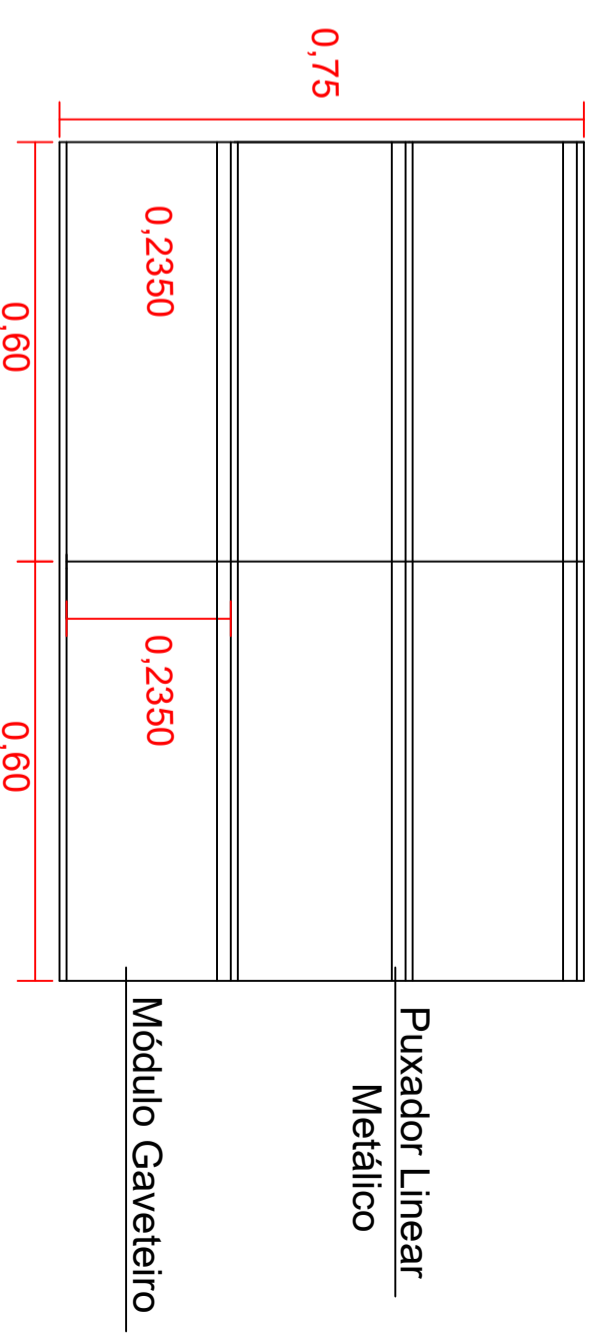

VISTA 2

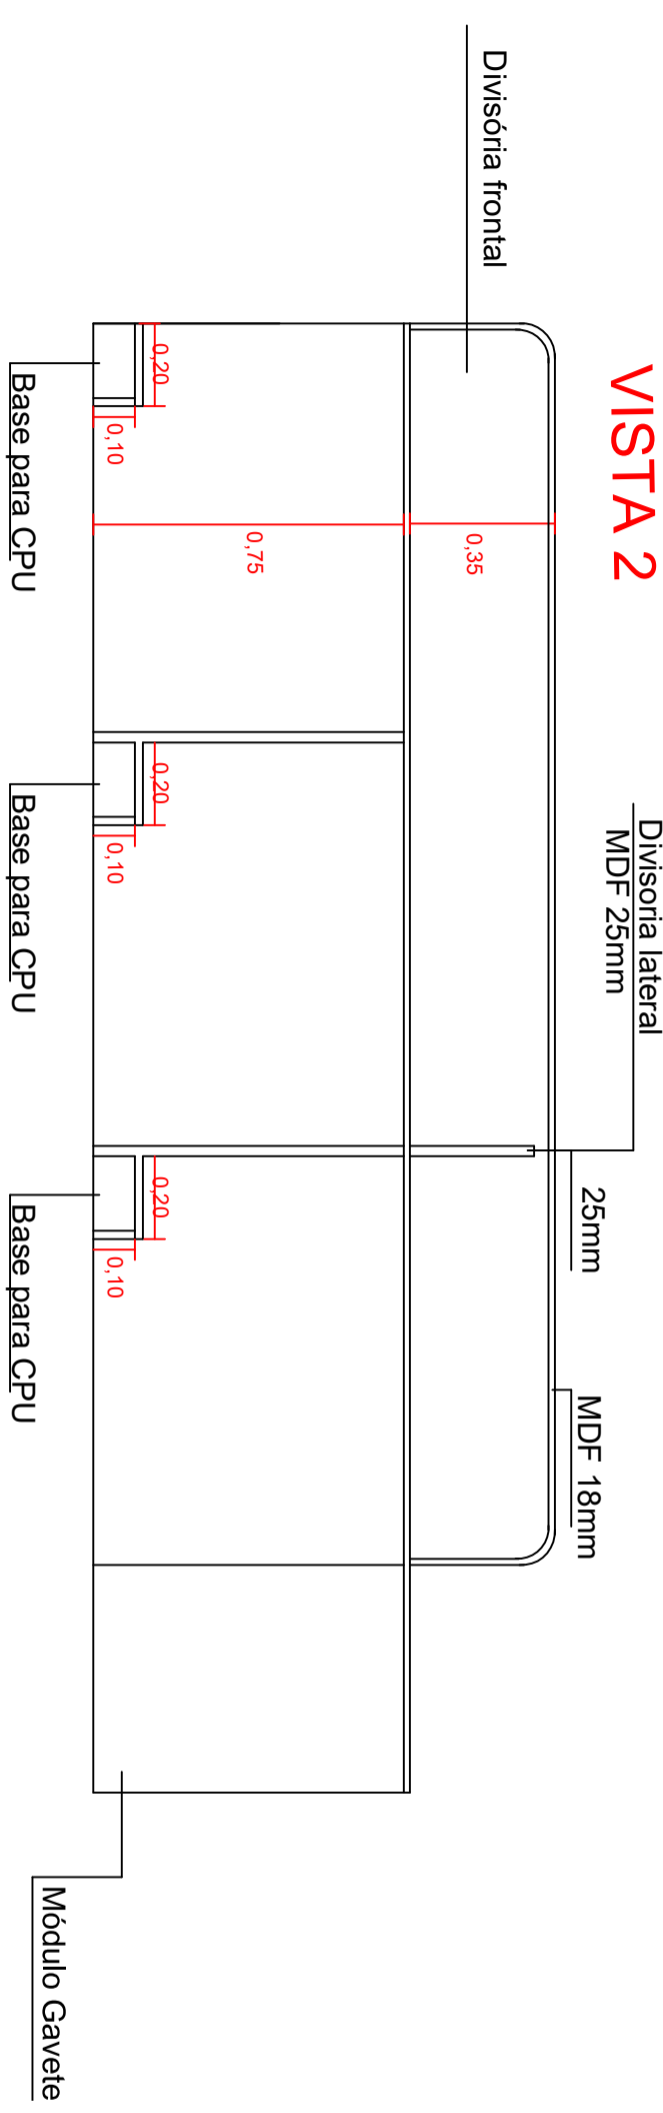

PREFEITO MUNICIPAL		RESP. TÉCNICO	
Oscar Martarello			
DESENHISTA	DATA	ESCALA	LOCAL
	JAN/2022	N/INDICADA	Xanxerê - SC
PROPRIETARIO		PROJETO	
PREFEITURA MUNICIPAL DE XANXERÊ		MESA DE TRABALHO	
PROJETO MOBILIÁRIO ESTAGIÁRIOS			
REVISÃO	DATA DA REVISÃO	ÁREA	PRANGHA
R 0		-	01/01