


DETALHE DE PILARES

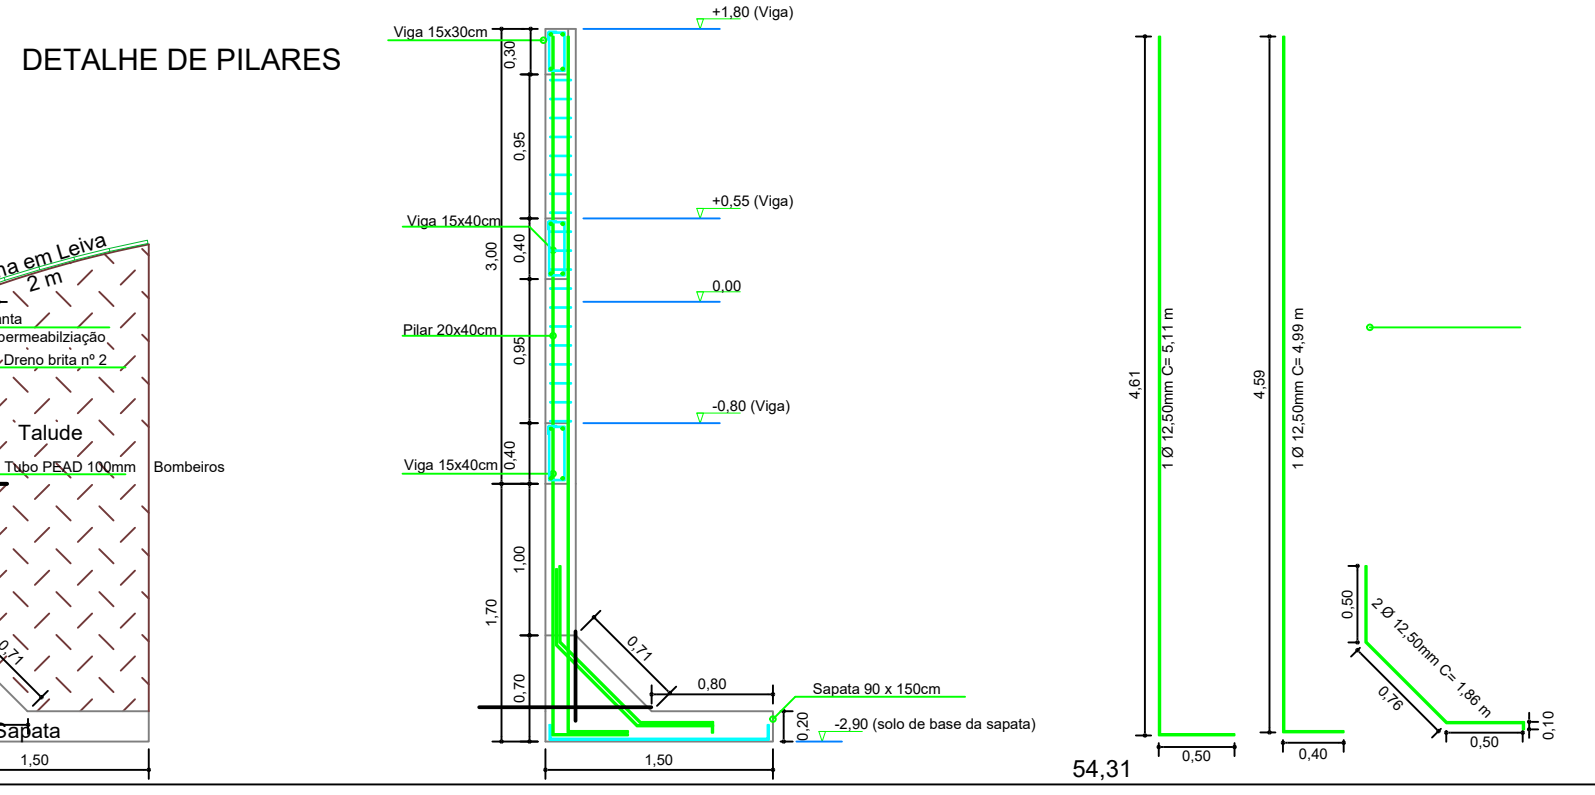

PILAR SEÇÃO (20x40)

