


PROJETO URBANÍSTICO

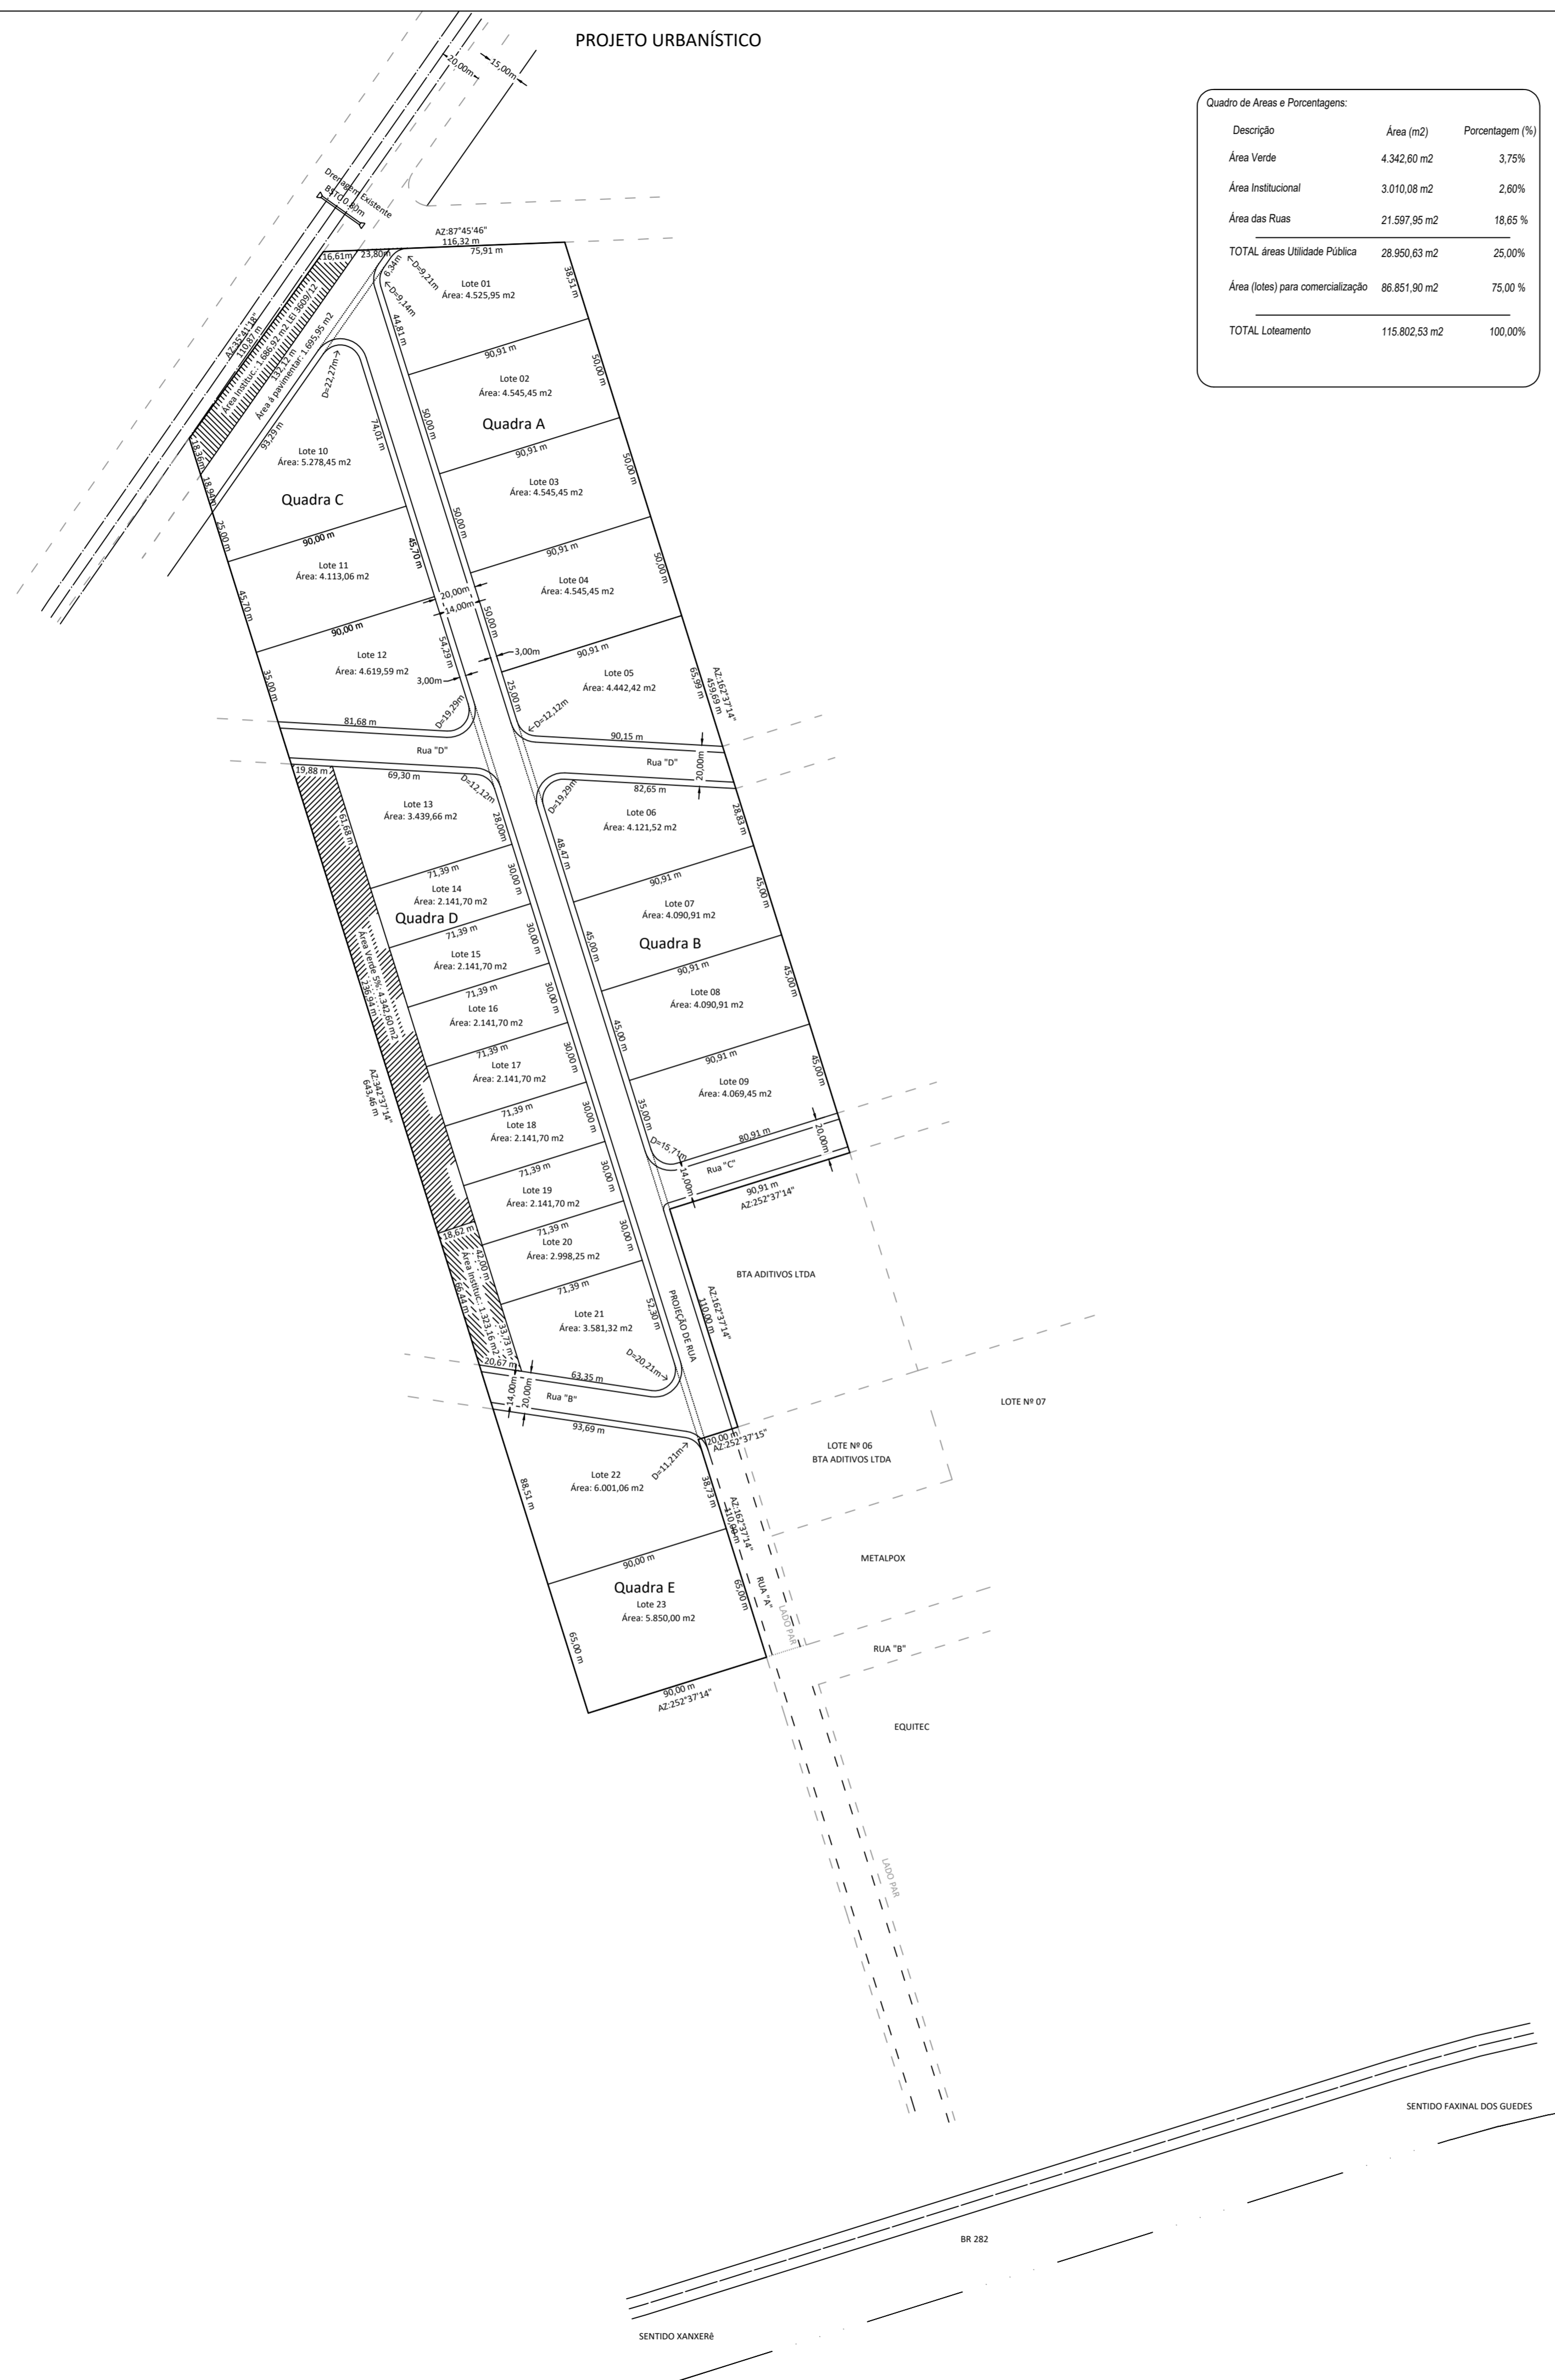

Quadro de Áreas e Porcentagens:

| Descrição | Área (m2) | Porcentagem (%) |
|-----------------------------------|---------------|-----------------|
| Área Verde | 4.342,60 m2 | 3,75% |
| Área Institucional | 3.010,08 m2 | 2,60% |
| Área das Ruas | 21.597,95 m2 | 18,65% |
| TOTAL áreas Utilidade Pública | 28.950,63 m2 | 25,00% |
| Área (lotes) para comercialização | 86.851,90 m2 | 75,00% |
| TOTAL Loteamento | 115.802,53 m2 | 100,00% |


Convenções

| | | | |
|--|-----------------|--|-----------------------------|
| | LIMITE DE LOTES | | LIMITE IMÓVEL |
| | LIMITE PASSEIO | | ÁREA INSTITUCIONAL |
| | CURVAS DE NÍVEL | | FAIXA NÃO EDIFICANTE |
| | ÁREA VERDE | | RODOVIA BR-282 e PERIMETRAL |

Informações de Coordenadas
PROJEÇÃO UNIVERSAL TRANSVERSA

DE MERCATOR - UTM
SGR - SIRGAS2000
CM: 0°37'33,18"
K: 0,99983322
VÉRTICE: M-9
Lat.: 26°53'05,82507" S
Long.: 52°23'01,91286" W

ESCALA GRÁFICA

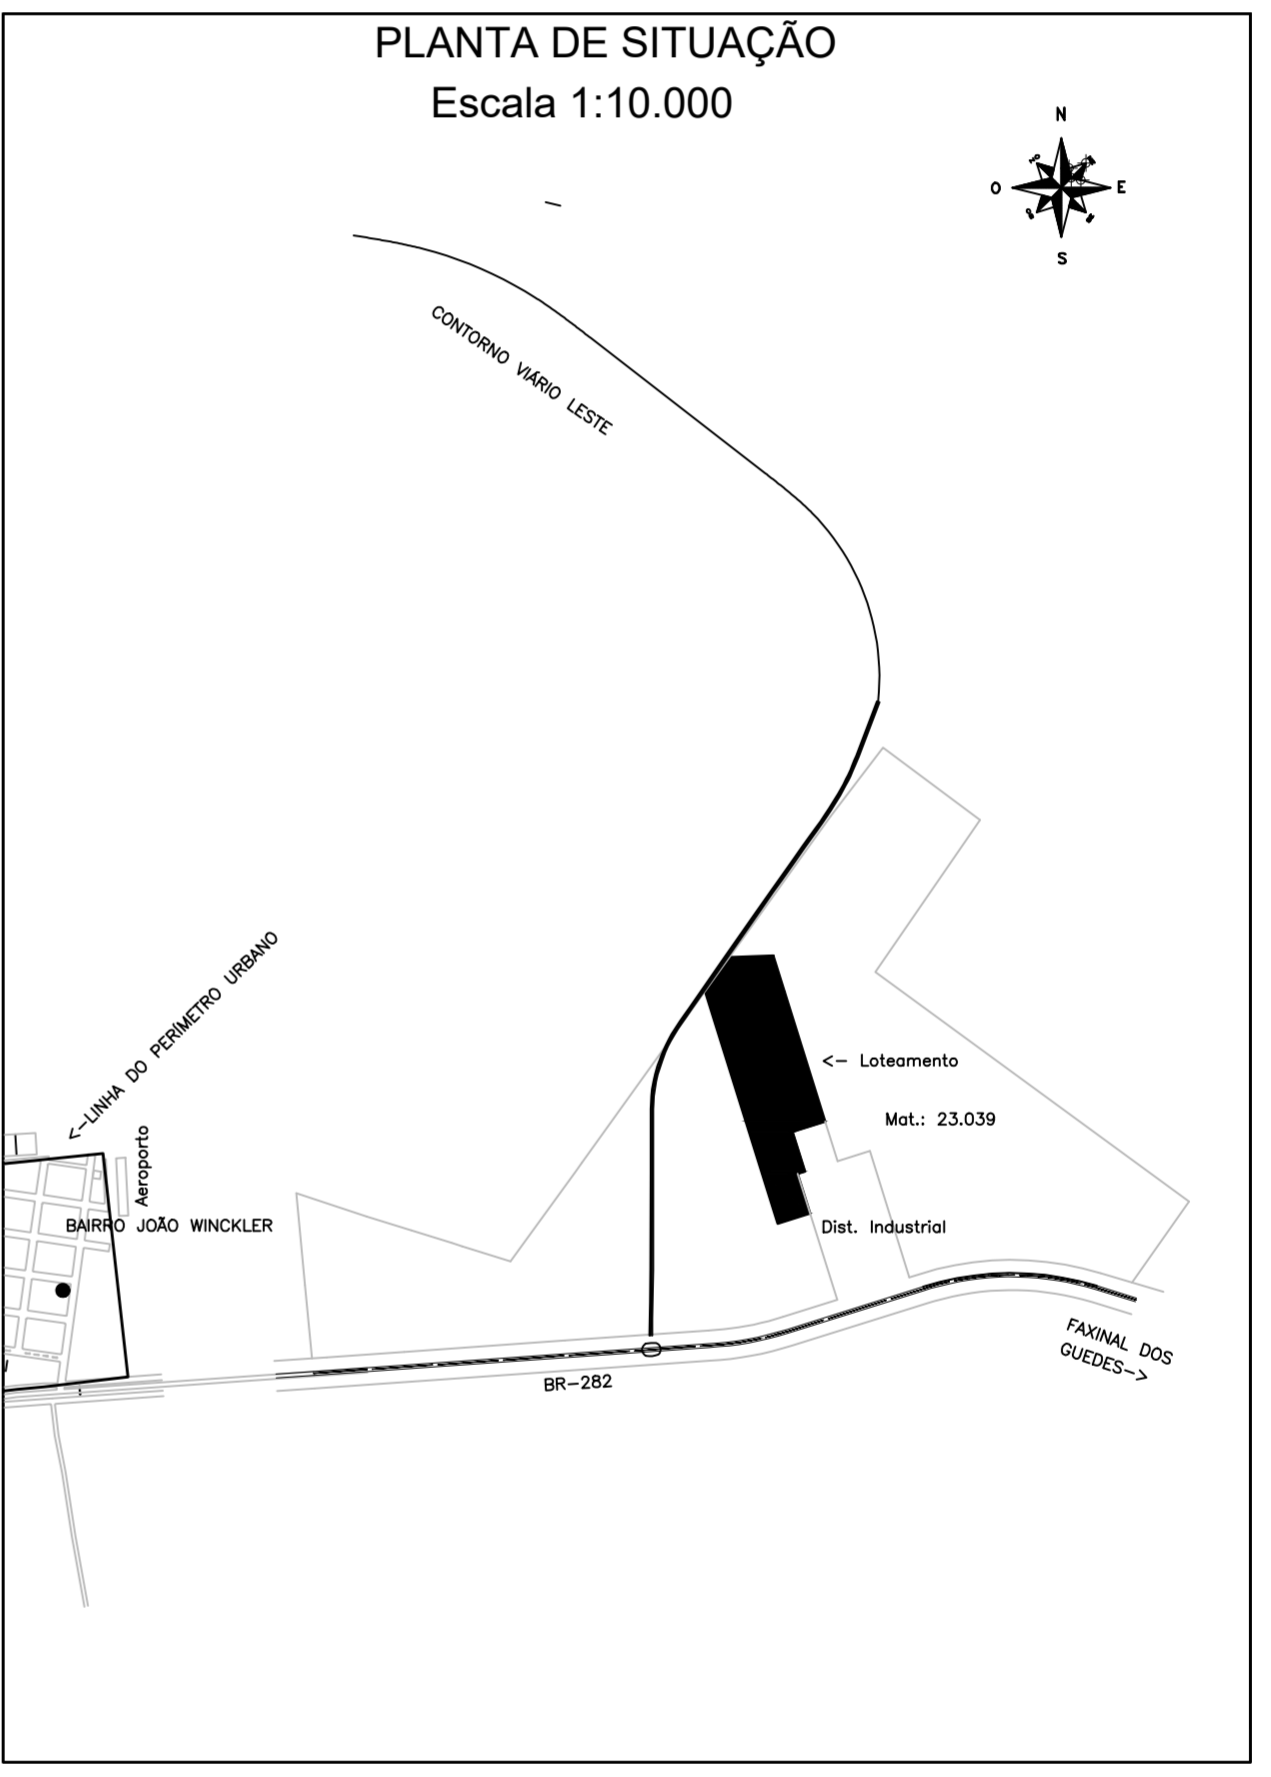

PREFEITURA MUNICIPAL DE XANXERÊ

PROJETO: **AMPLIAÇÃO DO DISTRITO INDUSTRIAL PEDRO BORTOLUZZI**

DESCRIMINAÇÃO: **PLANTA LOCAÇÃO E SITUAÇÃO**

PROPRIETÁRIO: **Prefeitura Municipal de Xanxerê**

PREFEITO MUNICIPAL: **Avelino Menegolla**

RESP. TÉCNICO: _____

LOCAL: **Xanxerê - SC** ESCALA: **INDICADA** DESENHISTA: _____ DATA: **Jul/2019** PRANCHA: **01/01**