




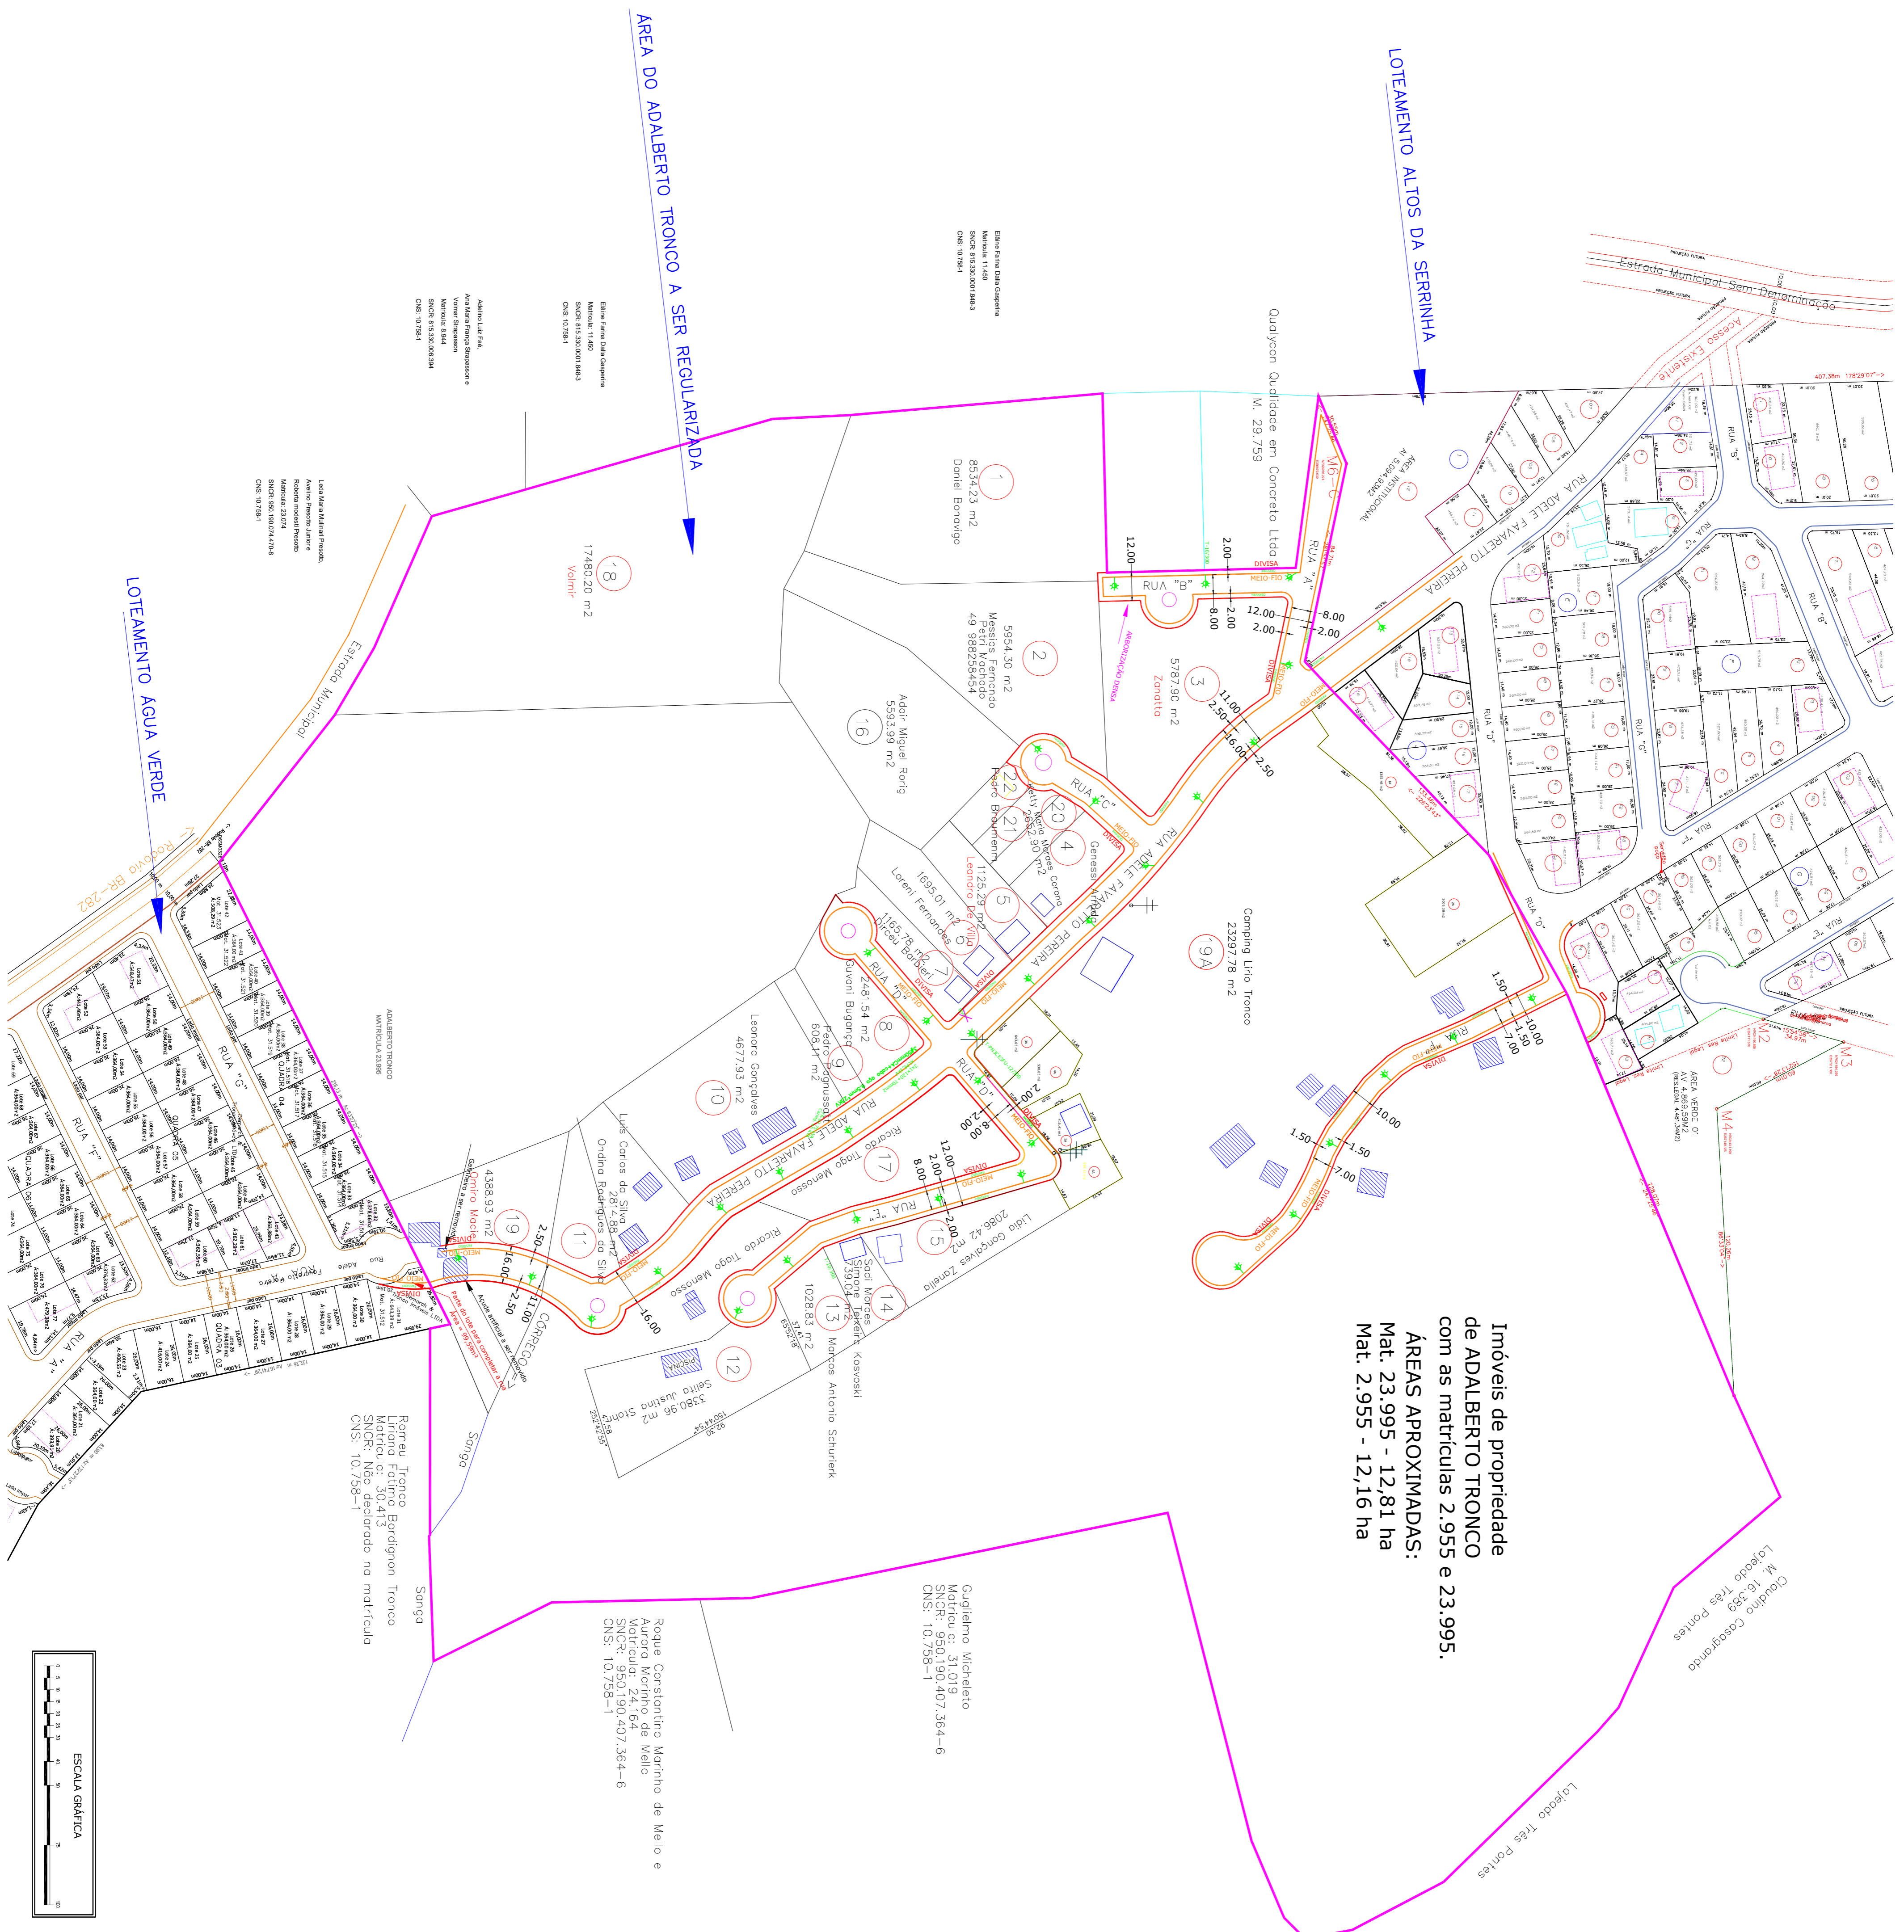

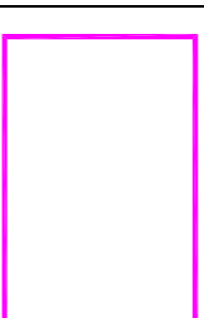


PARCELAMENTO DO SOLO DENOMINADO LÓRIO TRONCO EM ANDAMENTO

 

Imóveis de propriedade de ADALBERTO TRONCO com as matrículas 2.955 e 23.995.
ÁREAS APROXIMADAS:
 Mat. 23.995 - 12,81 ha
 Mat. 2.955 - 12,16 ha

LEGENDA:

-  PERÍMETRO DAS GLEBAS UNIFICADAS
-  LOTES EXISTENTES
-  MEIO-FIO
-  BORDA DA RUA
-  CALÇADA
-  POSTE A SER INSTALADO

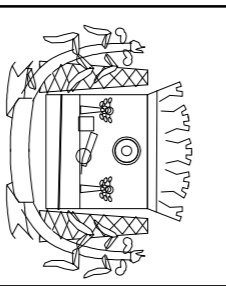 **PREFEITURA MUNICIPAL DE XANXERÊ**
 SETOR PLANEJAMENTO URBANO

LOTEAMENTO LÍRIO TRONCO conforme TAC assinado no Inquérito Civil n. 06.2018.000022202-0

MOMOS	Matrículas 23.995 e 2.955	ÁREAS APROXIMADAS	LOCAL
		Mat. 23.995 - 12,81 ha Mat. 2.955 - 12,16 ha	LINHA SERRIINHA

PROPRIETÁRIO: ADALBERTO TRONCO

INTERESSADO: MUNICÍPIO DE XANXERÊ FOLHA 01/01

ETAPA ATUAL DO PARCELAMENTO DO SOLO: ELABORAÇÃO DE LOTES

PREFEITO MUNICIPAL: AVELINO MENEGOLLA

RESPONSÁVEL TÉCNICO: Antônio Marcos Chaves
 Eng. Agrimensor CREA-SC: 098.802-0

DATA: OUTUBRO/2020